


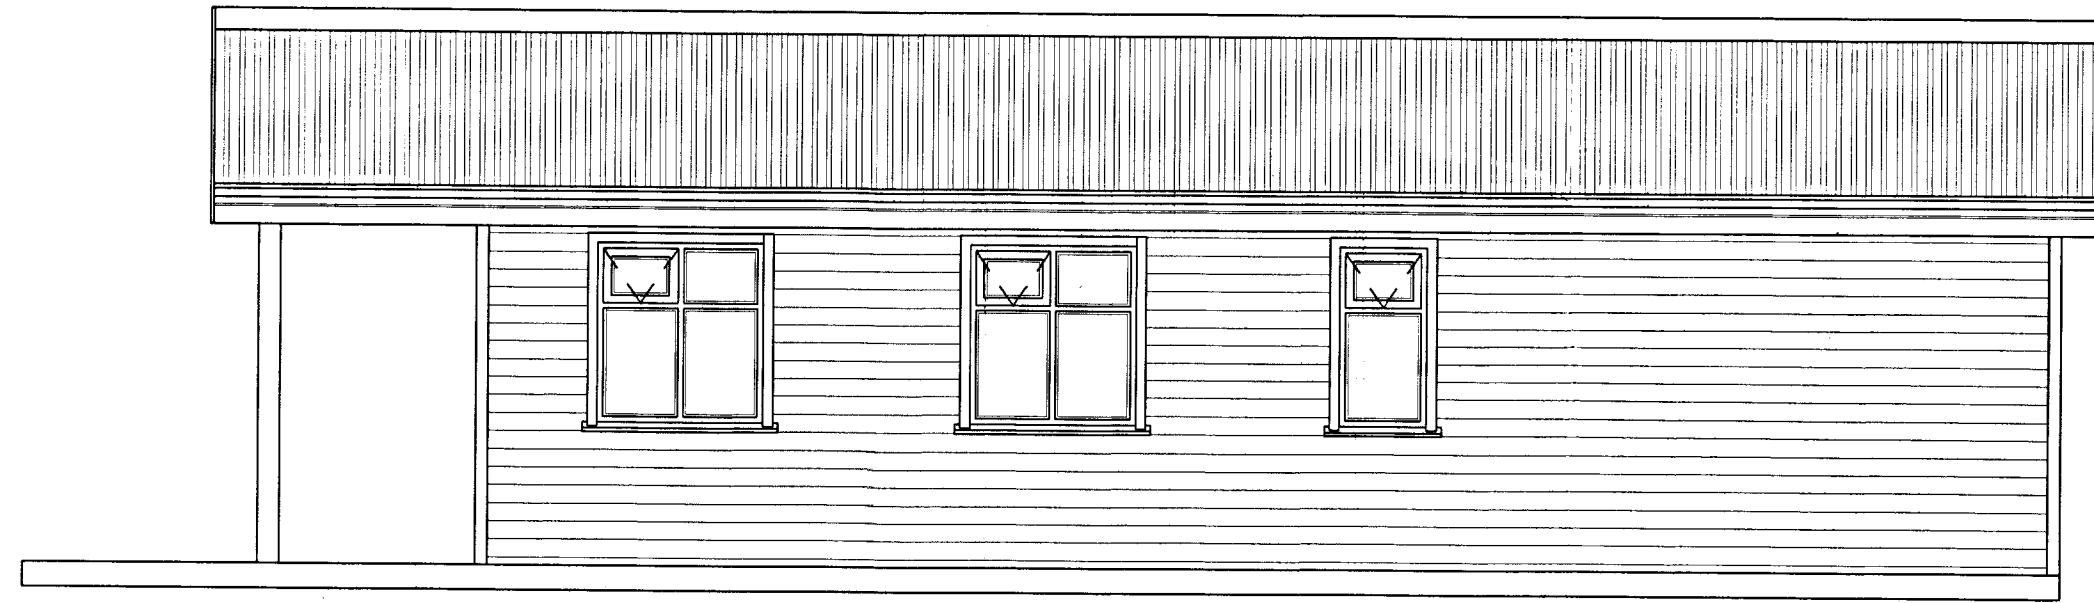


○ Suðurhlið - 1:50



○ Norðurhlið - 1:50



○ Austurhlið - 1:50

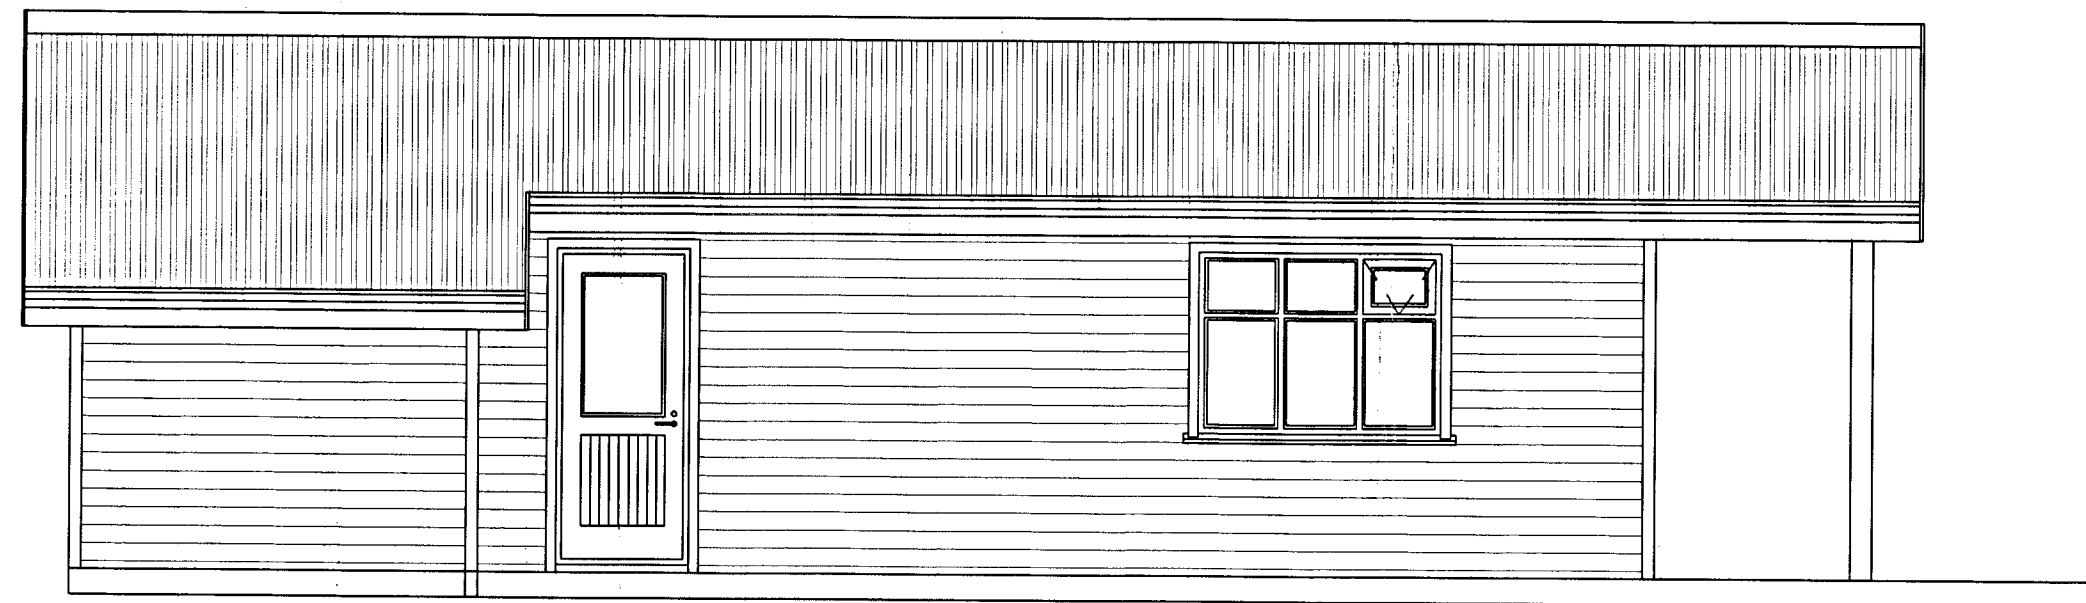

○ Vesturhlið - 1:50

SAMÞYKKT  
19 MARS 2013  
*Ágúst Gíslam*  
Byggingafulltrúi uppsv. Árnessýslu og Flóahfr.

Breyting 2:  
Breyting 1:  
Halldór Stefánsson, byggingatæknifræðingur MTFÍ  
Kt. 291261-5909  
Jörundarholti 121  
300 Akranes Netfang: hst@akur.is - Sími 860-0061

Verkefni:  
**LAUGARIMI 3, BLÁSKÓGABYGGÐ**

Verkpáttur: **Aðaluppdráttur**  
Útlit

Dags: 20-09-2012 NR: 12-115  
Hannað: HS Blaðstærð A2  
Teiknað: HS 3/10/12

Útgáfa: 1  
Mkv: 1:50

Undirskrift hönnuðar:  
*Hannað HS*

Teikning nr.  
**A 102**