



Sperra SP-1 - 1:20
ALLS 4 STK.

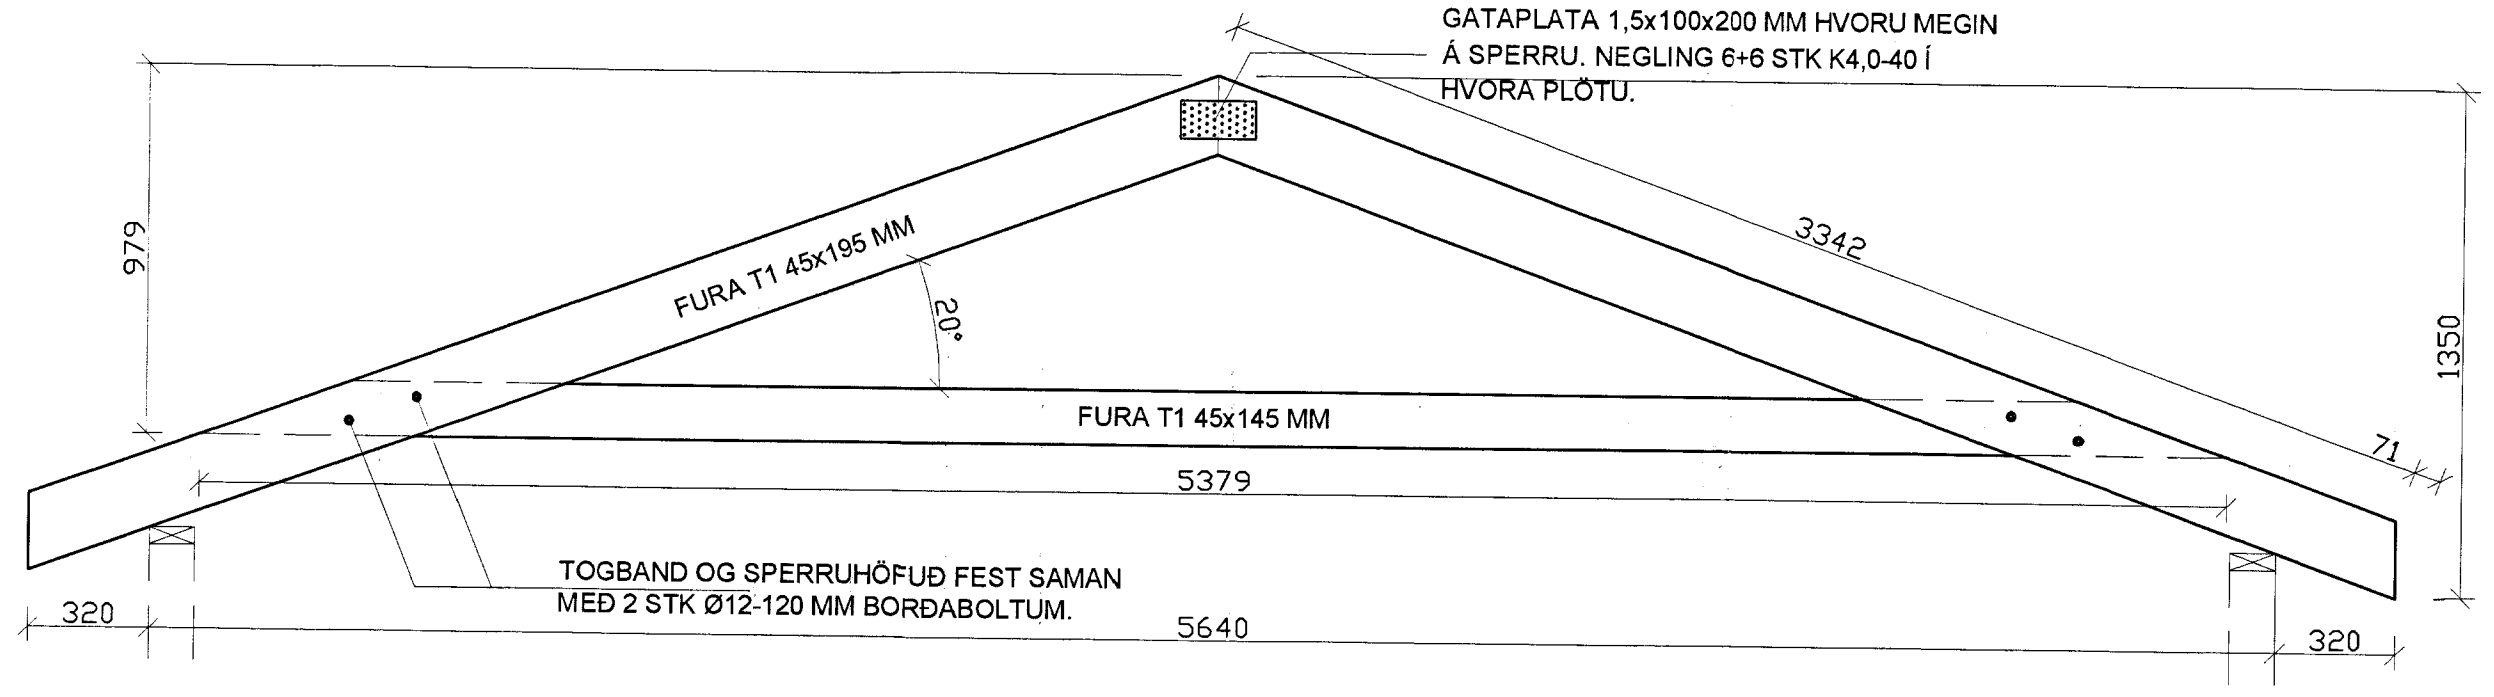

Sperra SP-2 - 1:20
ALLS 10 STK.

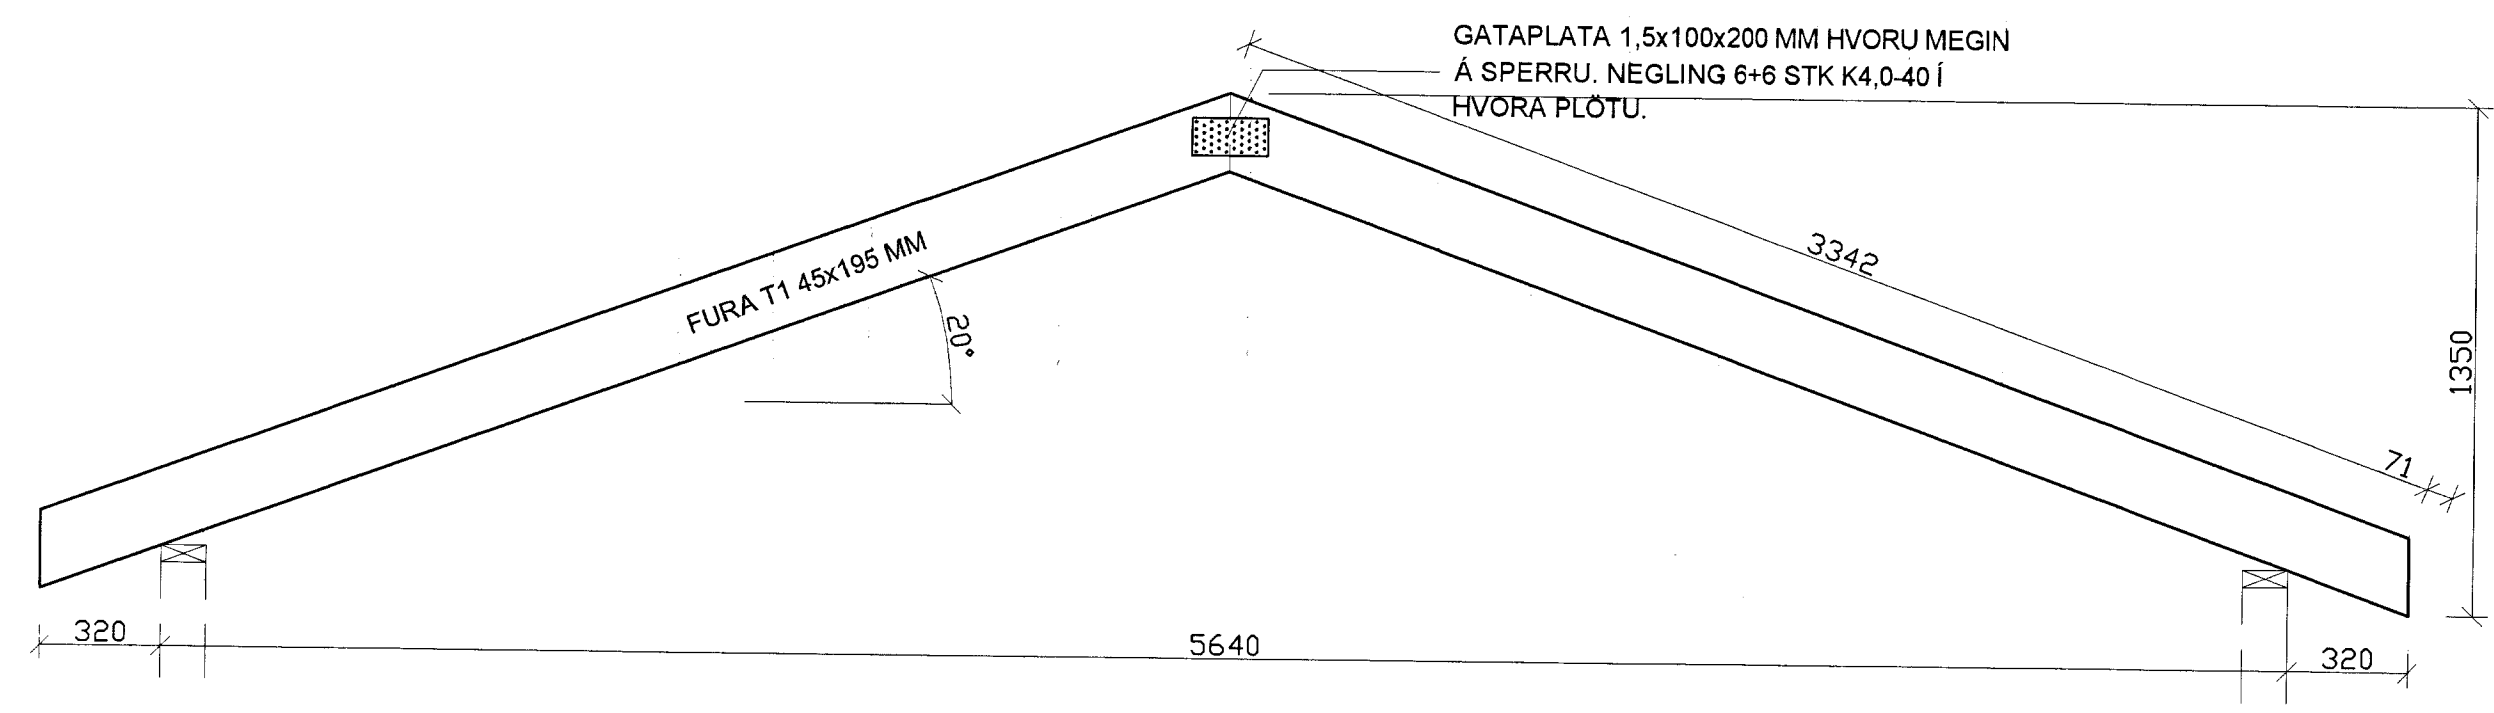

Sperra SP-3 - 1:20
ALLS 4 STK.

MÖTTING
30 APR. 2013
Byggingatur

SKÝRINGAR:

ÖLL ÓNEFND MÁL ERU Í MM. FREKARI SKÝRINGAR SJÁ TEIKNINGU B 270.

Breyting 2:		
Breyting 1:		
Halldór Stefánsson, byggingatæknifræðingur MTFÍ Kt. 291261-5909 Jörundarholti 121 300 Akranes Netfang: hst@akur.is - Sími 860-0061		
Verkheiti: LAUGARIMI 3, BLÁSKÓGABYGGÐ		
Verkpáttur: Pakvirki - sperrur Útlit		
Dags: 17-10-2012	NR: 12-115	Útgáfa: 1
Hannað: HS	Blaðstærð: A2	Mkv: 1:20
Teiknað: HS	31/10/12	Teikning nr.
Undirritaðir: <i>Halldór S.</i>		B 271