




SAMÞYKKT
 24 JUNI 2009
Þorsteinn Haraldsson
 Byggingafurðir uppsv. Áhessýslu og Flóahrs.

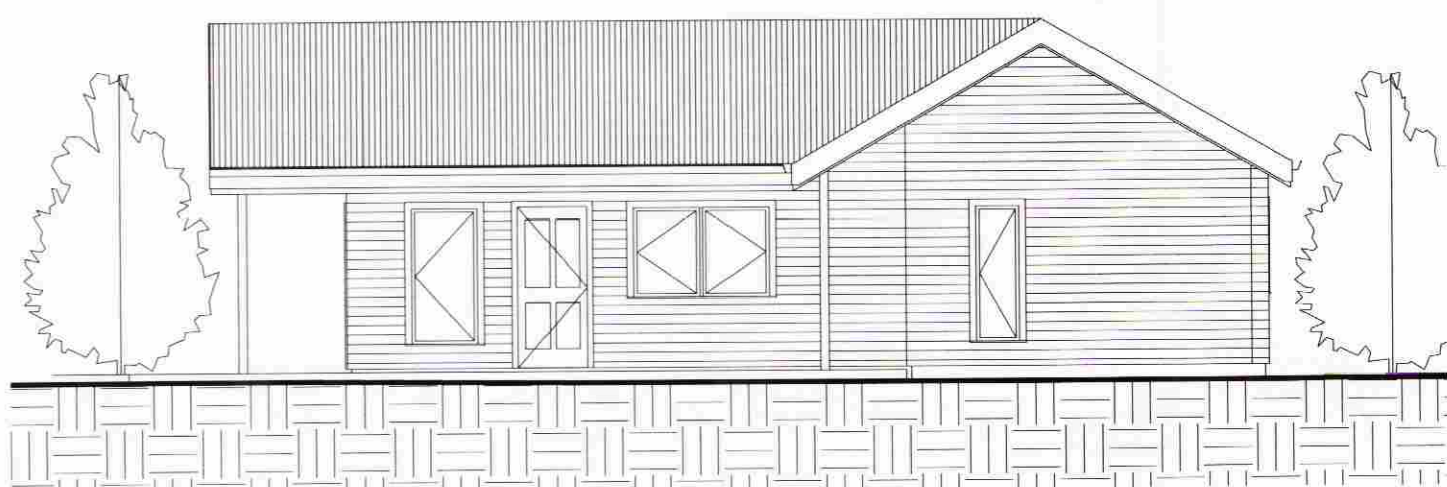

1 Suðaustur
 1 : 100

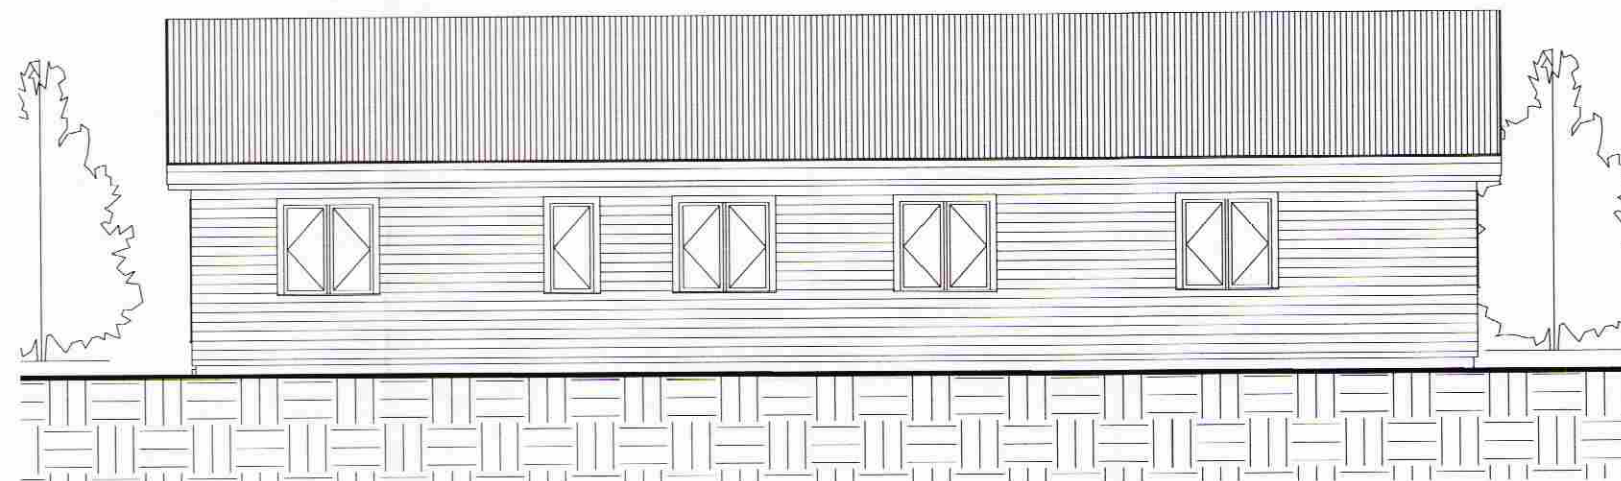

2 Norðaustur
 1 : 100

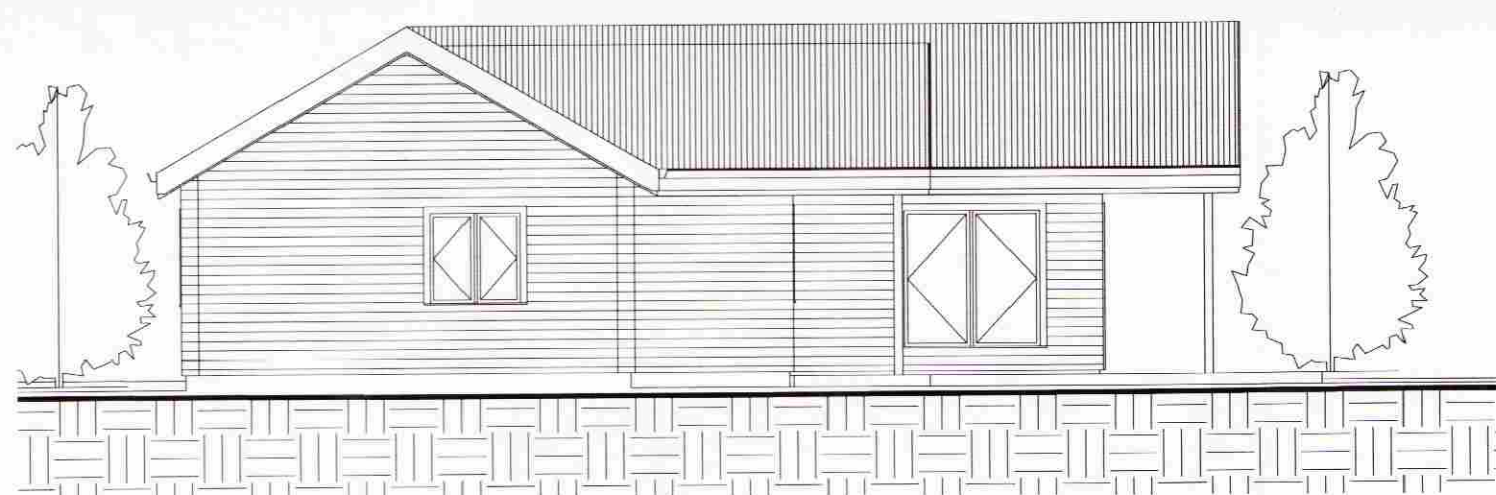

4 Norðvestur
 1 : 100



3 Suðvestur
 1 : 100

SKÝRINGAR:

- BO MERKIR BJÖRGUNAROP
- HS MERKIR HANDSLÖKKVITÆKI
- R MERKIR REYKSKYNJARI
- GN MERKIR GÖLFNIÐURFALL
- RF MERKIR RAFMAGNSTAFLA
- IH MERKIR INNTAK FYRIR HEITT VATN
- IV MERKIR INNTAK FYRIR KALT VATN

LOKASTÍGUR 2 Í LANDI GRÍMSNES- OG GRAFNINGSHREPPS

Útlit

Mælikvarði: 1 : 100
 Dags. 20.7.2009 13:14:42
 Teiknað af: ÞH
 Samþykkt af: 20.07.2009
 190452-4179
Þorsteinn Haraldsson BFI

BREYTING DAGS.
 01 20.7.2009 13:14:42
 Staðgreinir: 8719-1-13200020
 Landnúmer: 207349

TEIKNING NR. BLAÐ NR.
A-99.03.02



Sími: 5874660 Gsm: 6937063
 Netfang: thorsteinn.haraldsson@dnskolinn.is
ÞORSTEINN HARALDSSON
 Byggingafræðingur BFI
 Gvendargeisla 48, 113 Reykjavík