



MÓTTEKIÐ

27. Júlí 2009


Byggingafræðingur, Árnassýslu og Flóahaf.

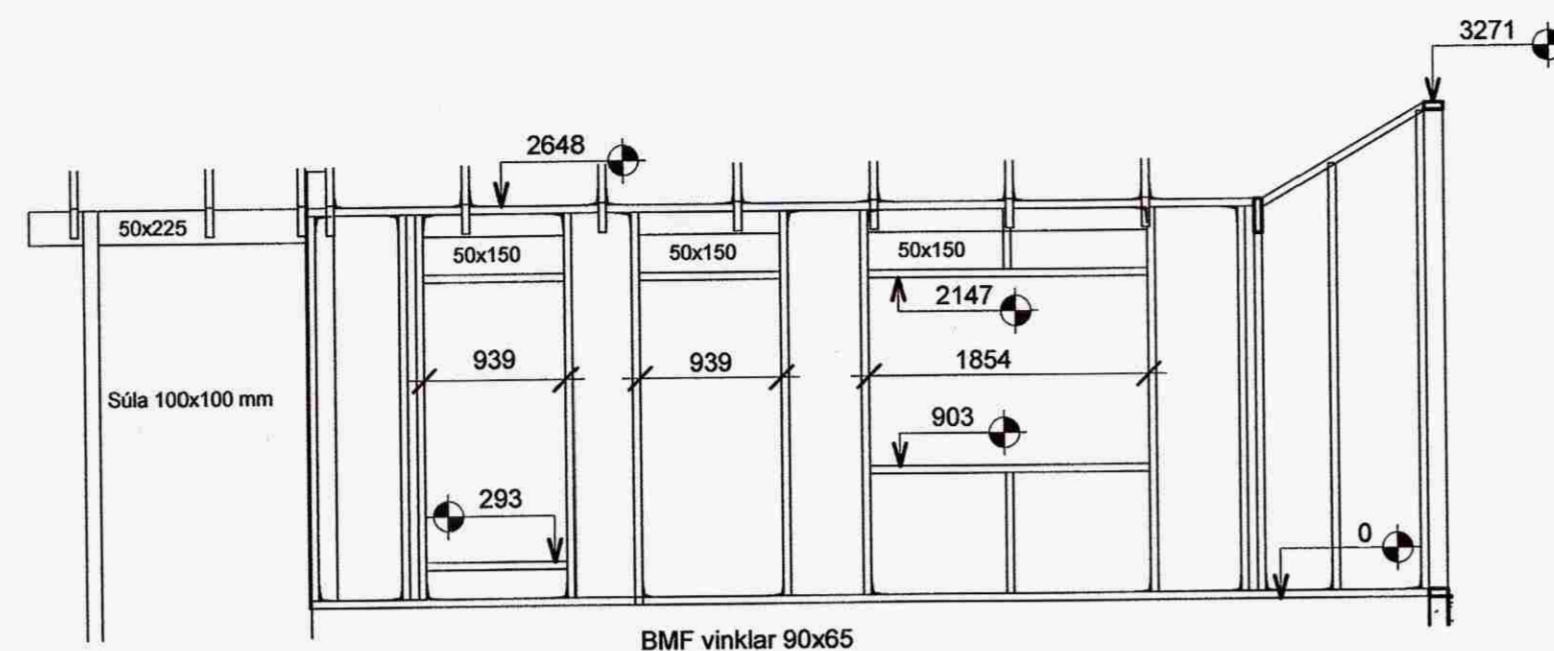

1 Hlið-SA 01
1 : 50

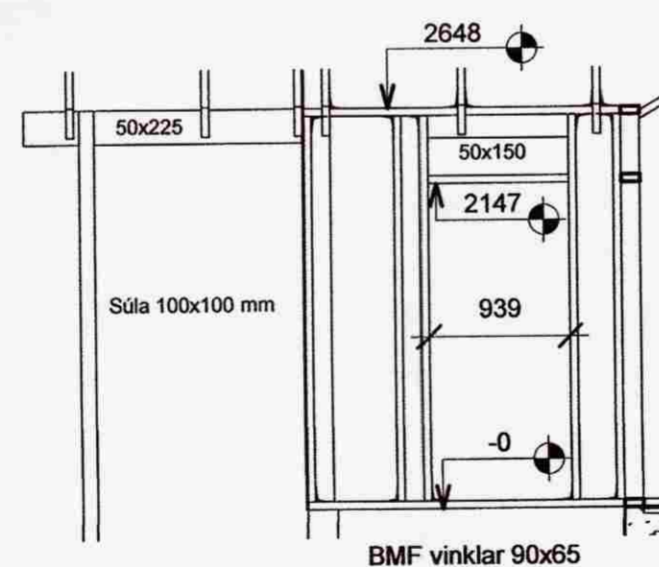

2 Hlið-SA 02
1 : 50

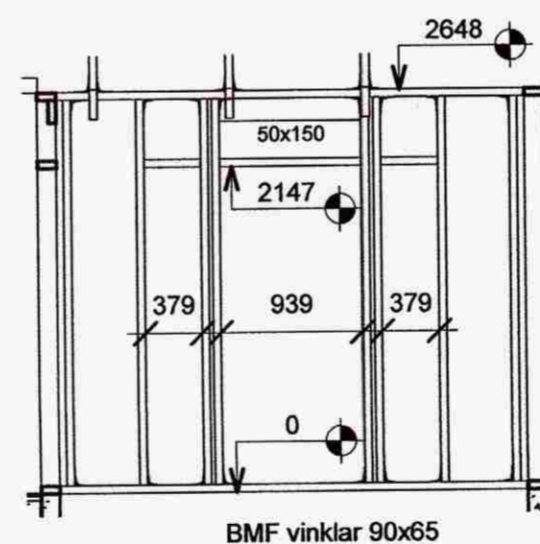

3 Hlið-SV 01
1 : 50

SKÝRINGAR:

**LOKASTÍGUR 2 Í LANDI
GRÍMSNES- OG
GRAFNINGSHREPPS
Hliðar SA01 SA02 og SV01**

Mælikvarði: 1 : 50

Dags. 20.7.2009 13:56:26

Teiknað af: PH

Sampykkt af: 20.07.2009
190452-4/79
Þorsteinn Haraldsson BFI

BREYTING DAGS.
20.7.2009 13:56:26

Staðgreinir: 8719-1-13200020

Landnúmer: 207349

TEIKNING NR. BLAÐ NR.
B-21.04.04



Sími: 5874660 Gsm: 6937063
Netfang: thorsteinn.haraldsson@idnaskolinn.is

ÞORSTEINN HARALDSSON
Byggingafræðingur BFI
Gvendargæsla 48, 113 Reykjavík