



GRUNNMYND GÓLFHITI
1:50

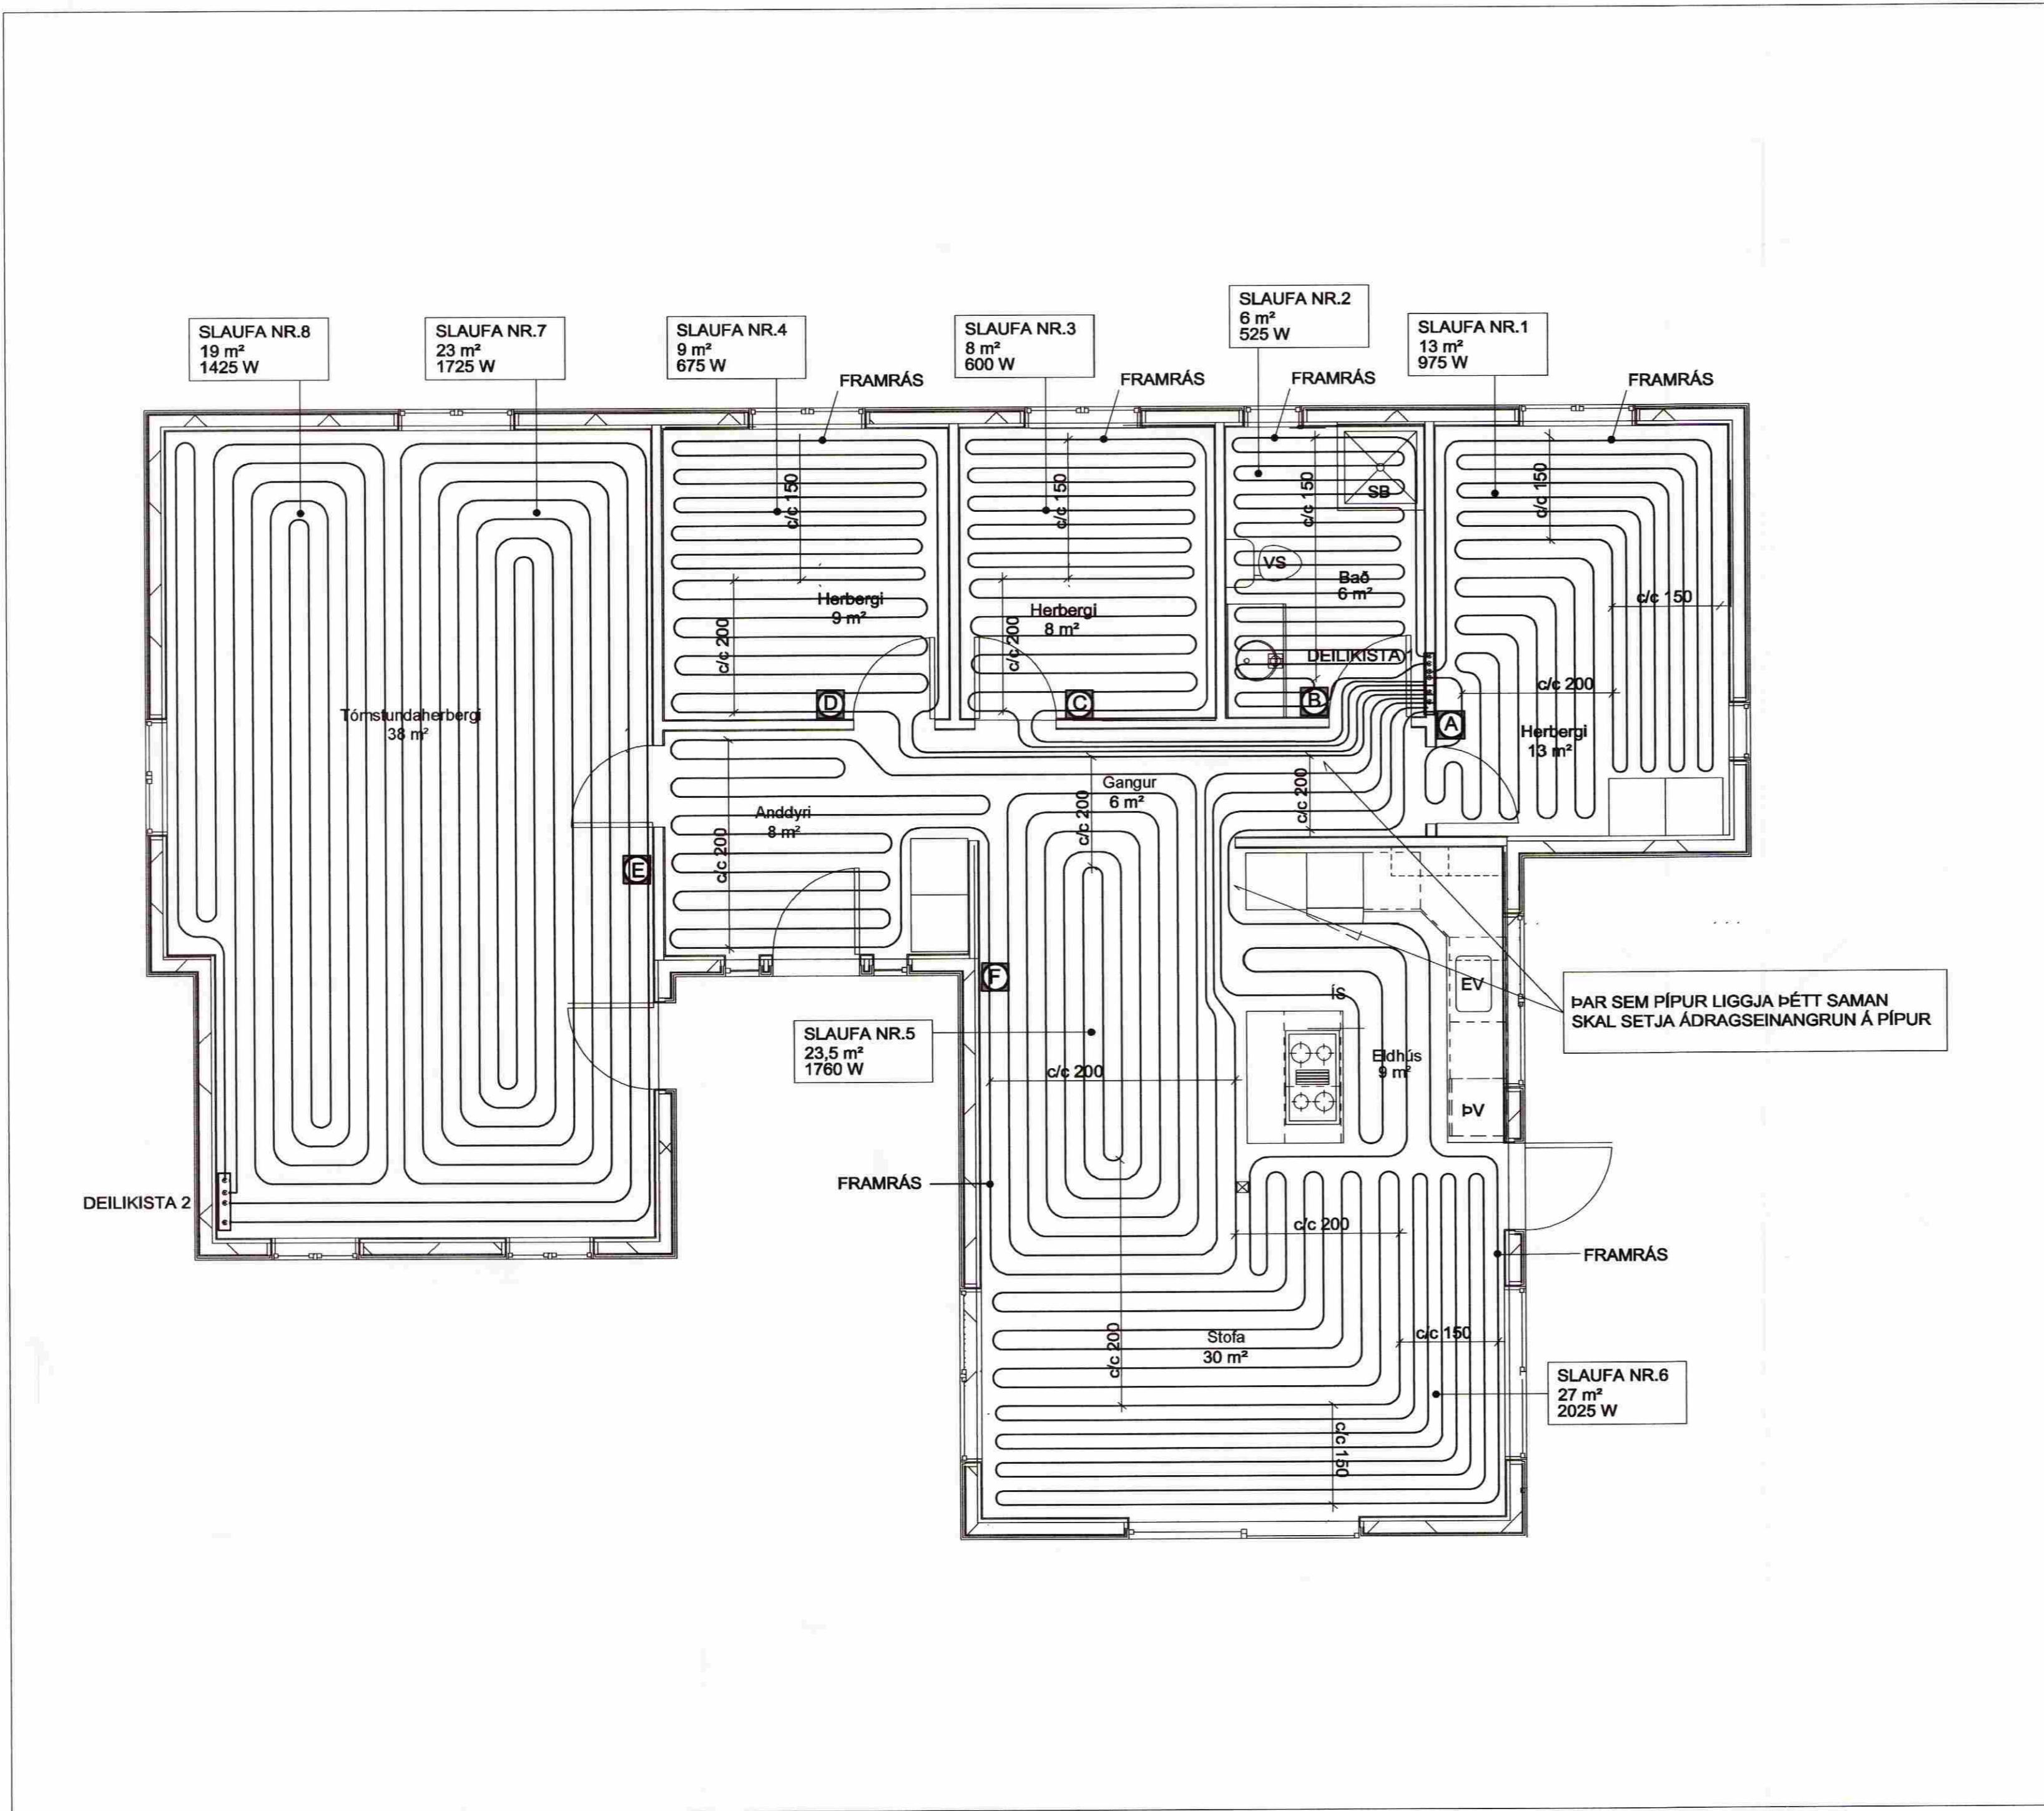

ÞAR SEM PÍPUR LIGGJA ÞÉTT SAMAN SKAL SETJA ÁDRAGSEINANGRUN Á PÍPUR

**GÓLFHITAPÍPUR
DÆMIGERÐUR FRÁGANGUR**
1:10

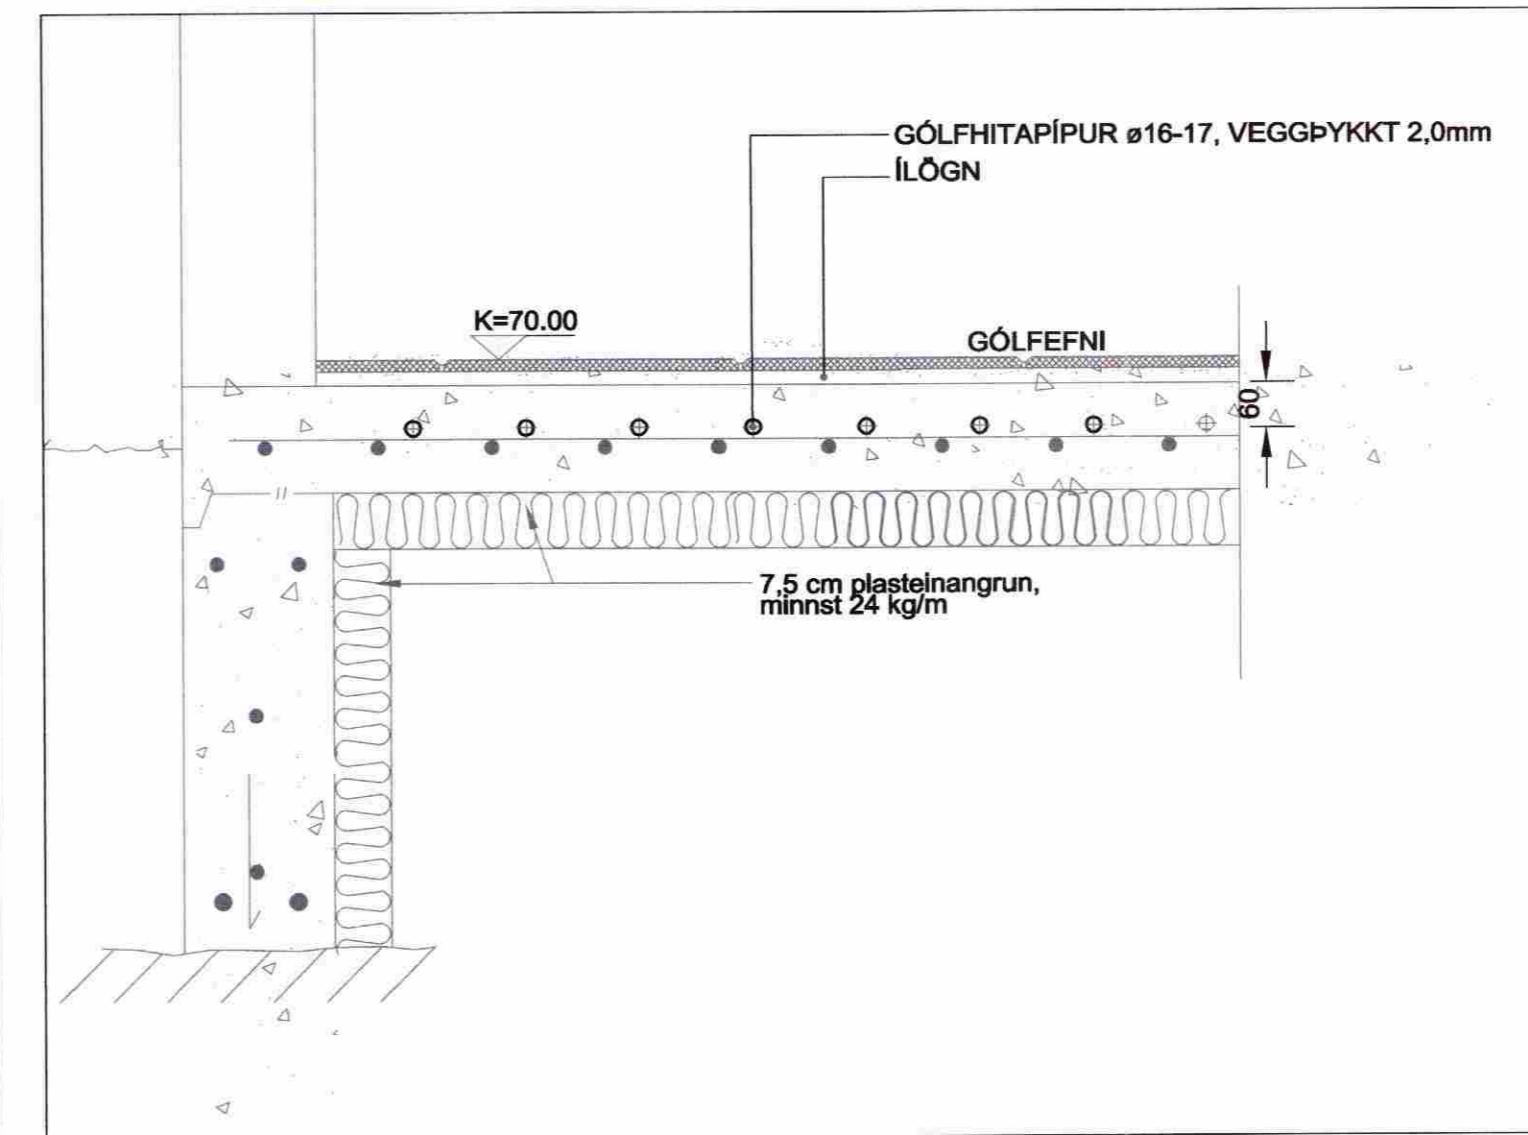

SKÝRINGAR

Pípur í gólfhitaslaufum, skulu vera PP með súrefniskápu, PB með súrefniskápu, PEX með súrefniskápu eða plast-AL-plast, stærð ϕ 16 - 17 og PN10 við 70°C. Stærð stofnlagna kemur fram á teikningu. Pípur í gólfhita skulu leggjast á takkamottu með 30 mm einangrunarlagi sérstaklega til þess gerða. Við niðurlögn og festingu á rörum skal farið í einu og öllu eftir fyrirmælum framleiðenda róra. Bil milli róra er mismunandi og kemur fram á teikningu.

Gólfhitakerfi er lokað kerfi, hitað upp með varmaskipti.



ÚTGÁFUERILL					
NR.	DAGS.	SKÝRINGAR:	HA:	YF:	SP:
B1	15.07.09	VERKTEIKNING	HJ	EA	EA
DAGS. UNDRSKRIFTAR:		NAFN OG KT. SAMRÆMINGARHÖNNUNAR:			
GRENSÁSVEGI 1, 108 REYKJAVÍK, SÍMI: 422 3000, FAX: 422 3001 VEFFANG: www.mannvit.is NETFANG: mannvit@mnnvit.is					
HETI VERKS: LOKASTÍGUR 2 GRÍMSNES OG GRAFNINGSHREPPI					
HETI TEIKNINGAR: GRUNNMYND GÓLFHITALAGNIR					
DAGS:	15.07.09	HANNAÐ / TEIKNAD:	HJ	TEIKNINGANÚMÉR:	P-301
MKV:	1:50	YFIRFARIÐ:	A1	VERKUNUMÉR:	3.000.000
SAMÞYKKT / KT: Eggert Adalsteinsson / 190160-2649				UTGÁFA:	B1
				UTGÁFA:	B1