

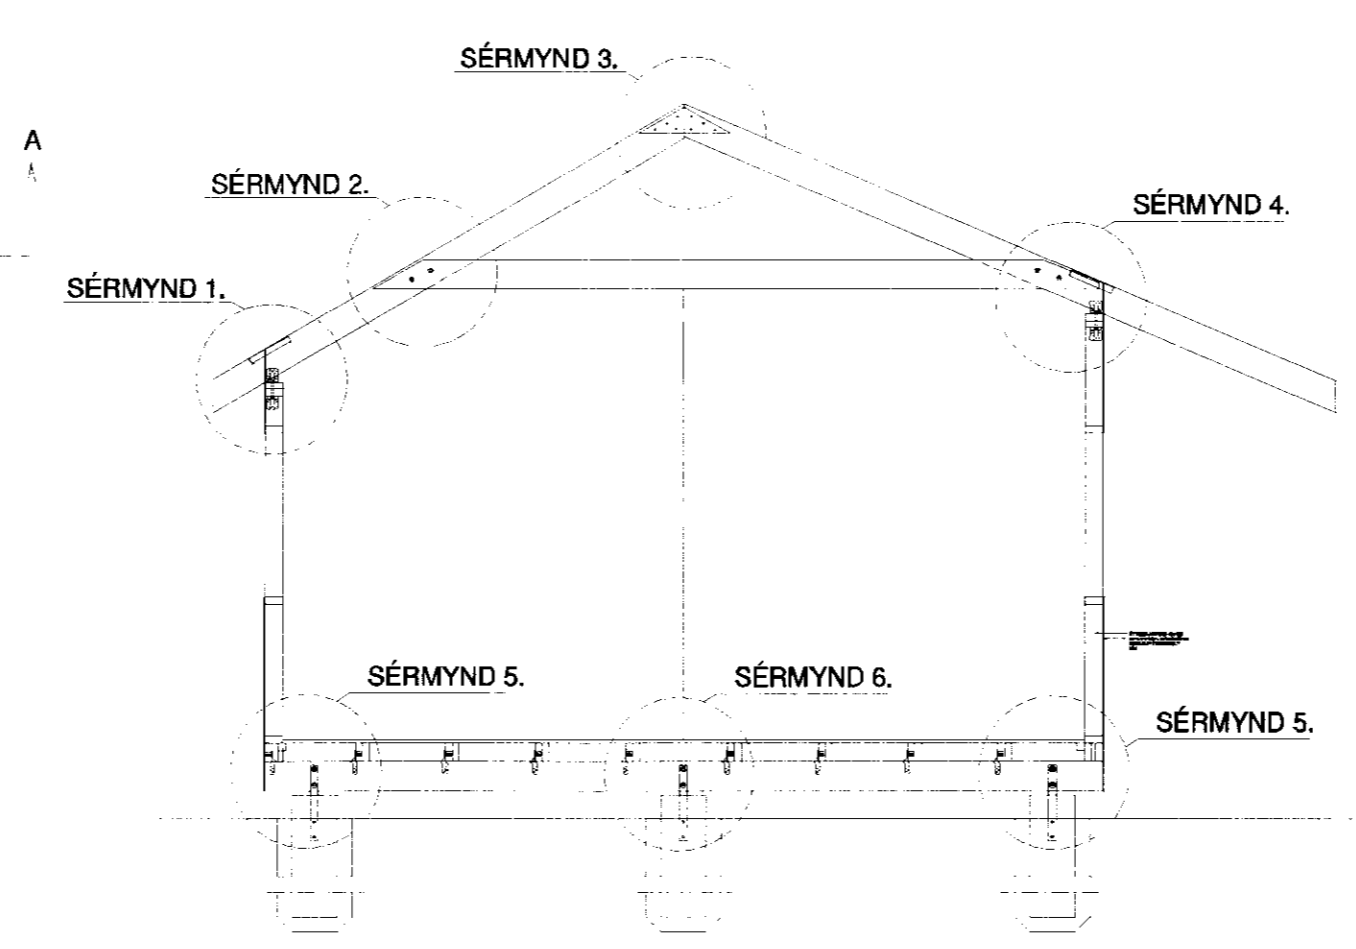
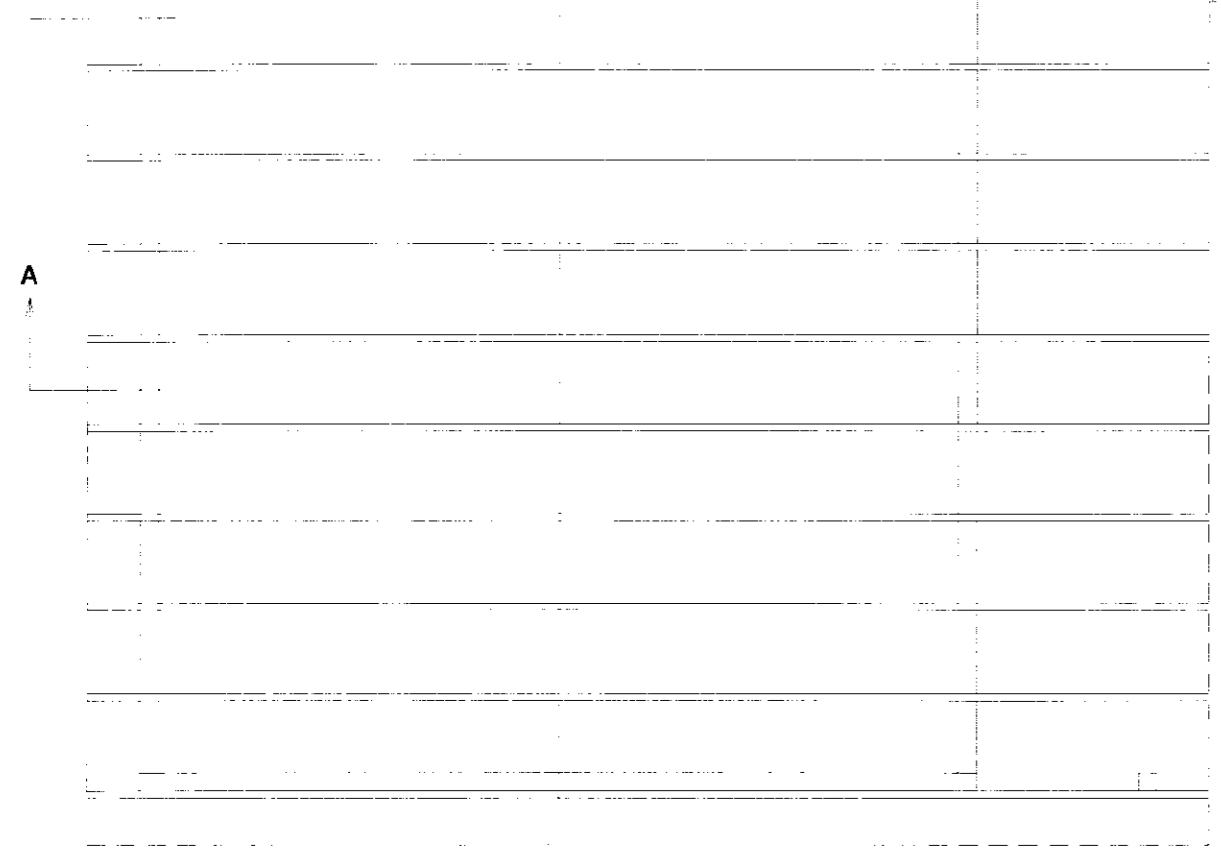


MÖTTING
16. AUG. 2012
Grip Þósson

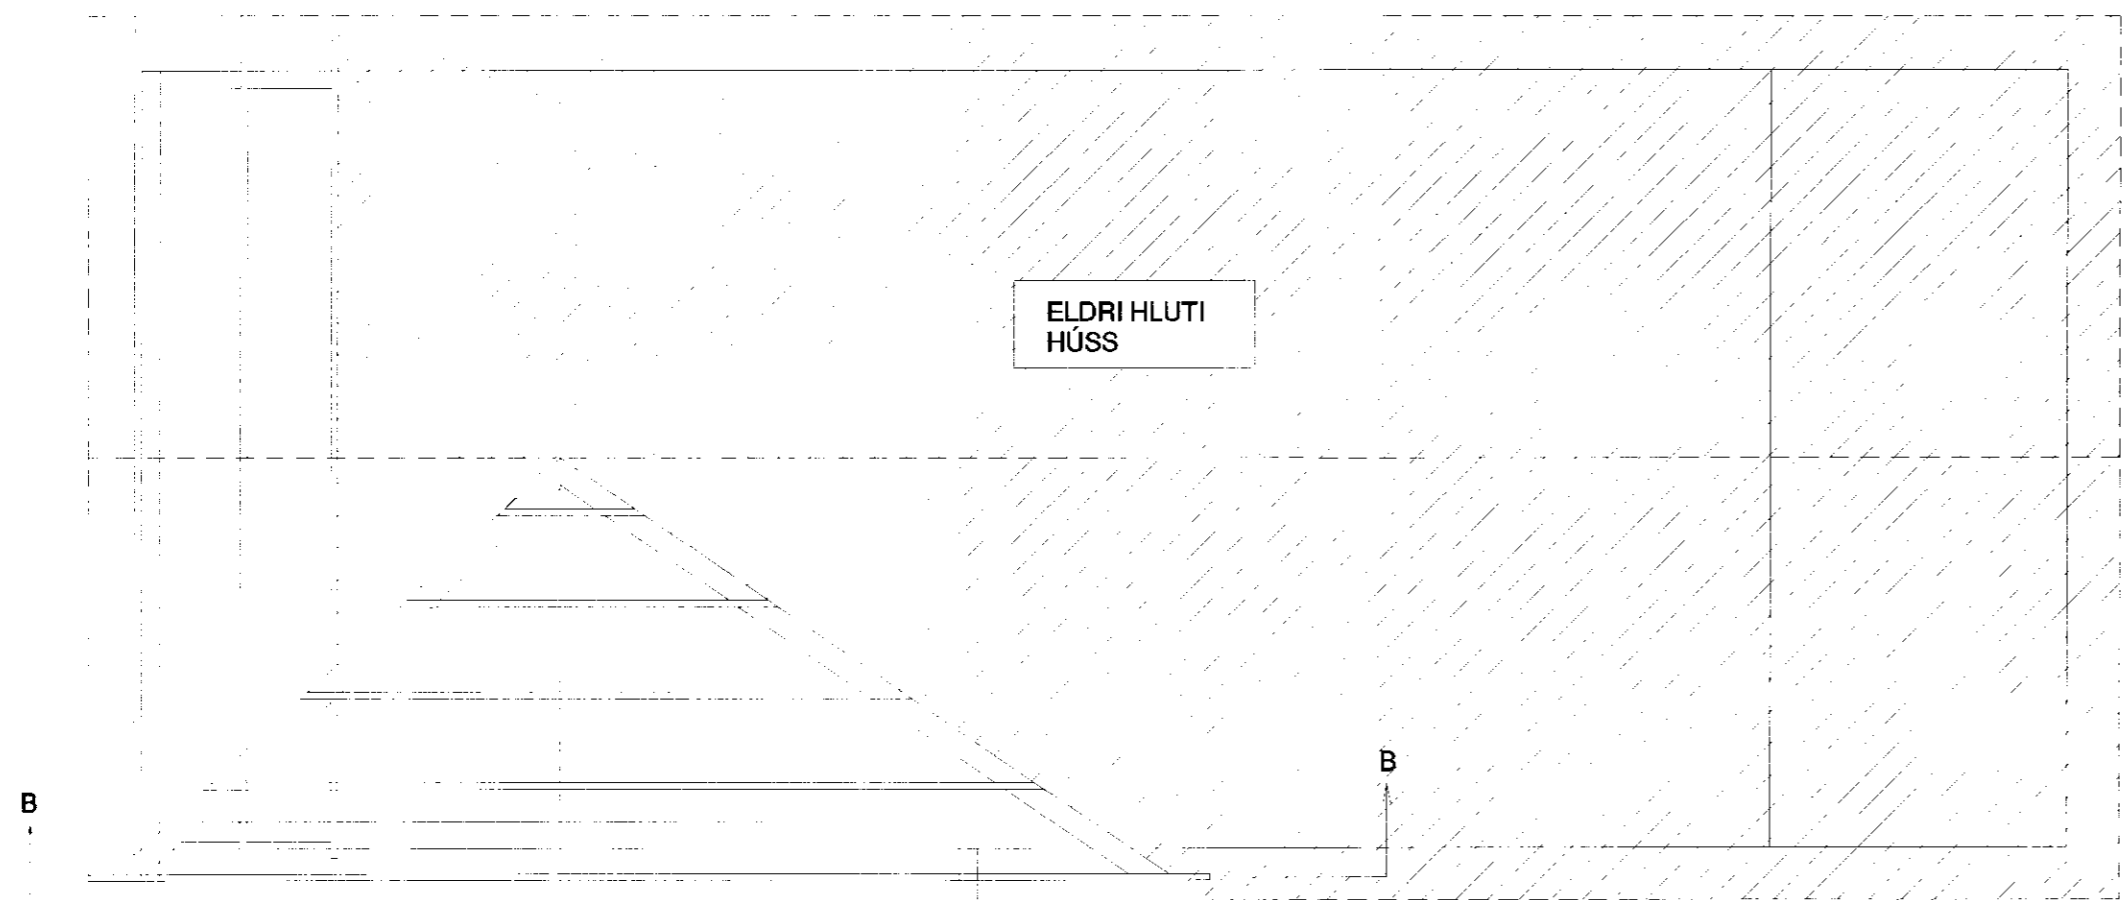

SNID A-A 1:50

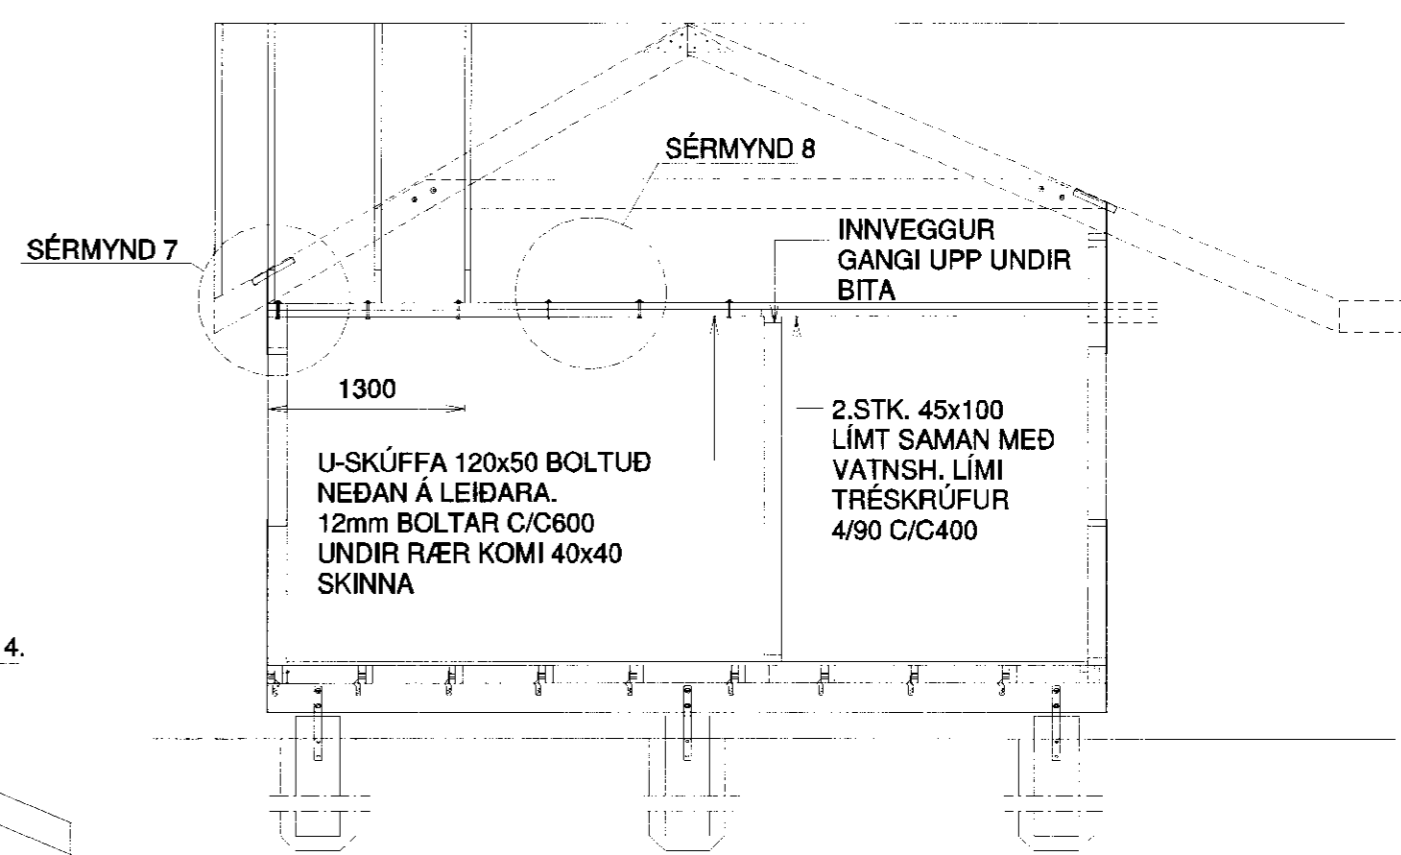

SNID B-B 1:50

TIMBURVIRKI.
Timburvirki er skv. ÍST/DS 413
Burðarvirði (sperrur, gólfbitar o.p.h.) skal vera í styrkleikaflokki k18 (T 20)
Timburstærðir eru í millimetrum.
Límtré séu í gæðaflokki L40
Sperru efni skal vera beint, húsþurt og laust við stóra kvisti.
Bera skal fúavarnarefni á alla sperruenda svo og þær sperrur sem festast eða liggja við stein.
Þar sem timbur leggst að steinsteypu skal setja eitt lag af tjörupappa á milli.
Fúavarnarefnið skal bera á þurr timbur.
Allir festihlutir úr járn skulu vera heitgalvanhúðaðir, nema annað sé tekið fram á teikningu.
Undir allar boltarær sem herðast að timbri komi skífur með þvermál 3 x d og þykkt 0,3 x d (d = þvermál bolta.)
Krossviður sem notast í laska eða stífgar skal vera vatnspolinn og minnst 5-laga.

ÞAKKLÆÐNING
Þorðaklæðning 25x150
Nægling.
Þorðaklæðningu og þakstál skal nægla í samræmi við Rb-blöð nr. Rb-(47).103. Nægling skal þannig útfærð að hún verði 50% þéttari við þakbrúnir og 100% þéttari á hornum.

Nr.	Dags.	Breyting	Af

LUNDEYJARSUND 21 HRAUNBORGUM

STÆKKUN Á HÚSI ÞAKVIRKI - GRUNNMYND
SNID A-A SNID B-B

Mkv. 1:50
Hannað E.V.
Teiknað E.V.
Yfirarið *[Signature]*

Dags. 30. JÚNÍ. 2012 Blað
ÁRITUN SAMRÆMINGARHÖNNUDAR
[Signature]
Eyjólfur Valgarðsson Kt:280857-4169

Nr. LUNDEYSPAK
TR.aust s/f
TÆKNIFRÆÐINGARNIR
Eyjólfur Valgarðsson Kt:280857-4169 Sími: 891-7257
evtraust@gmail.is