
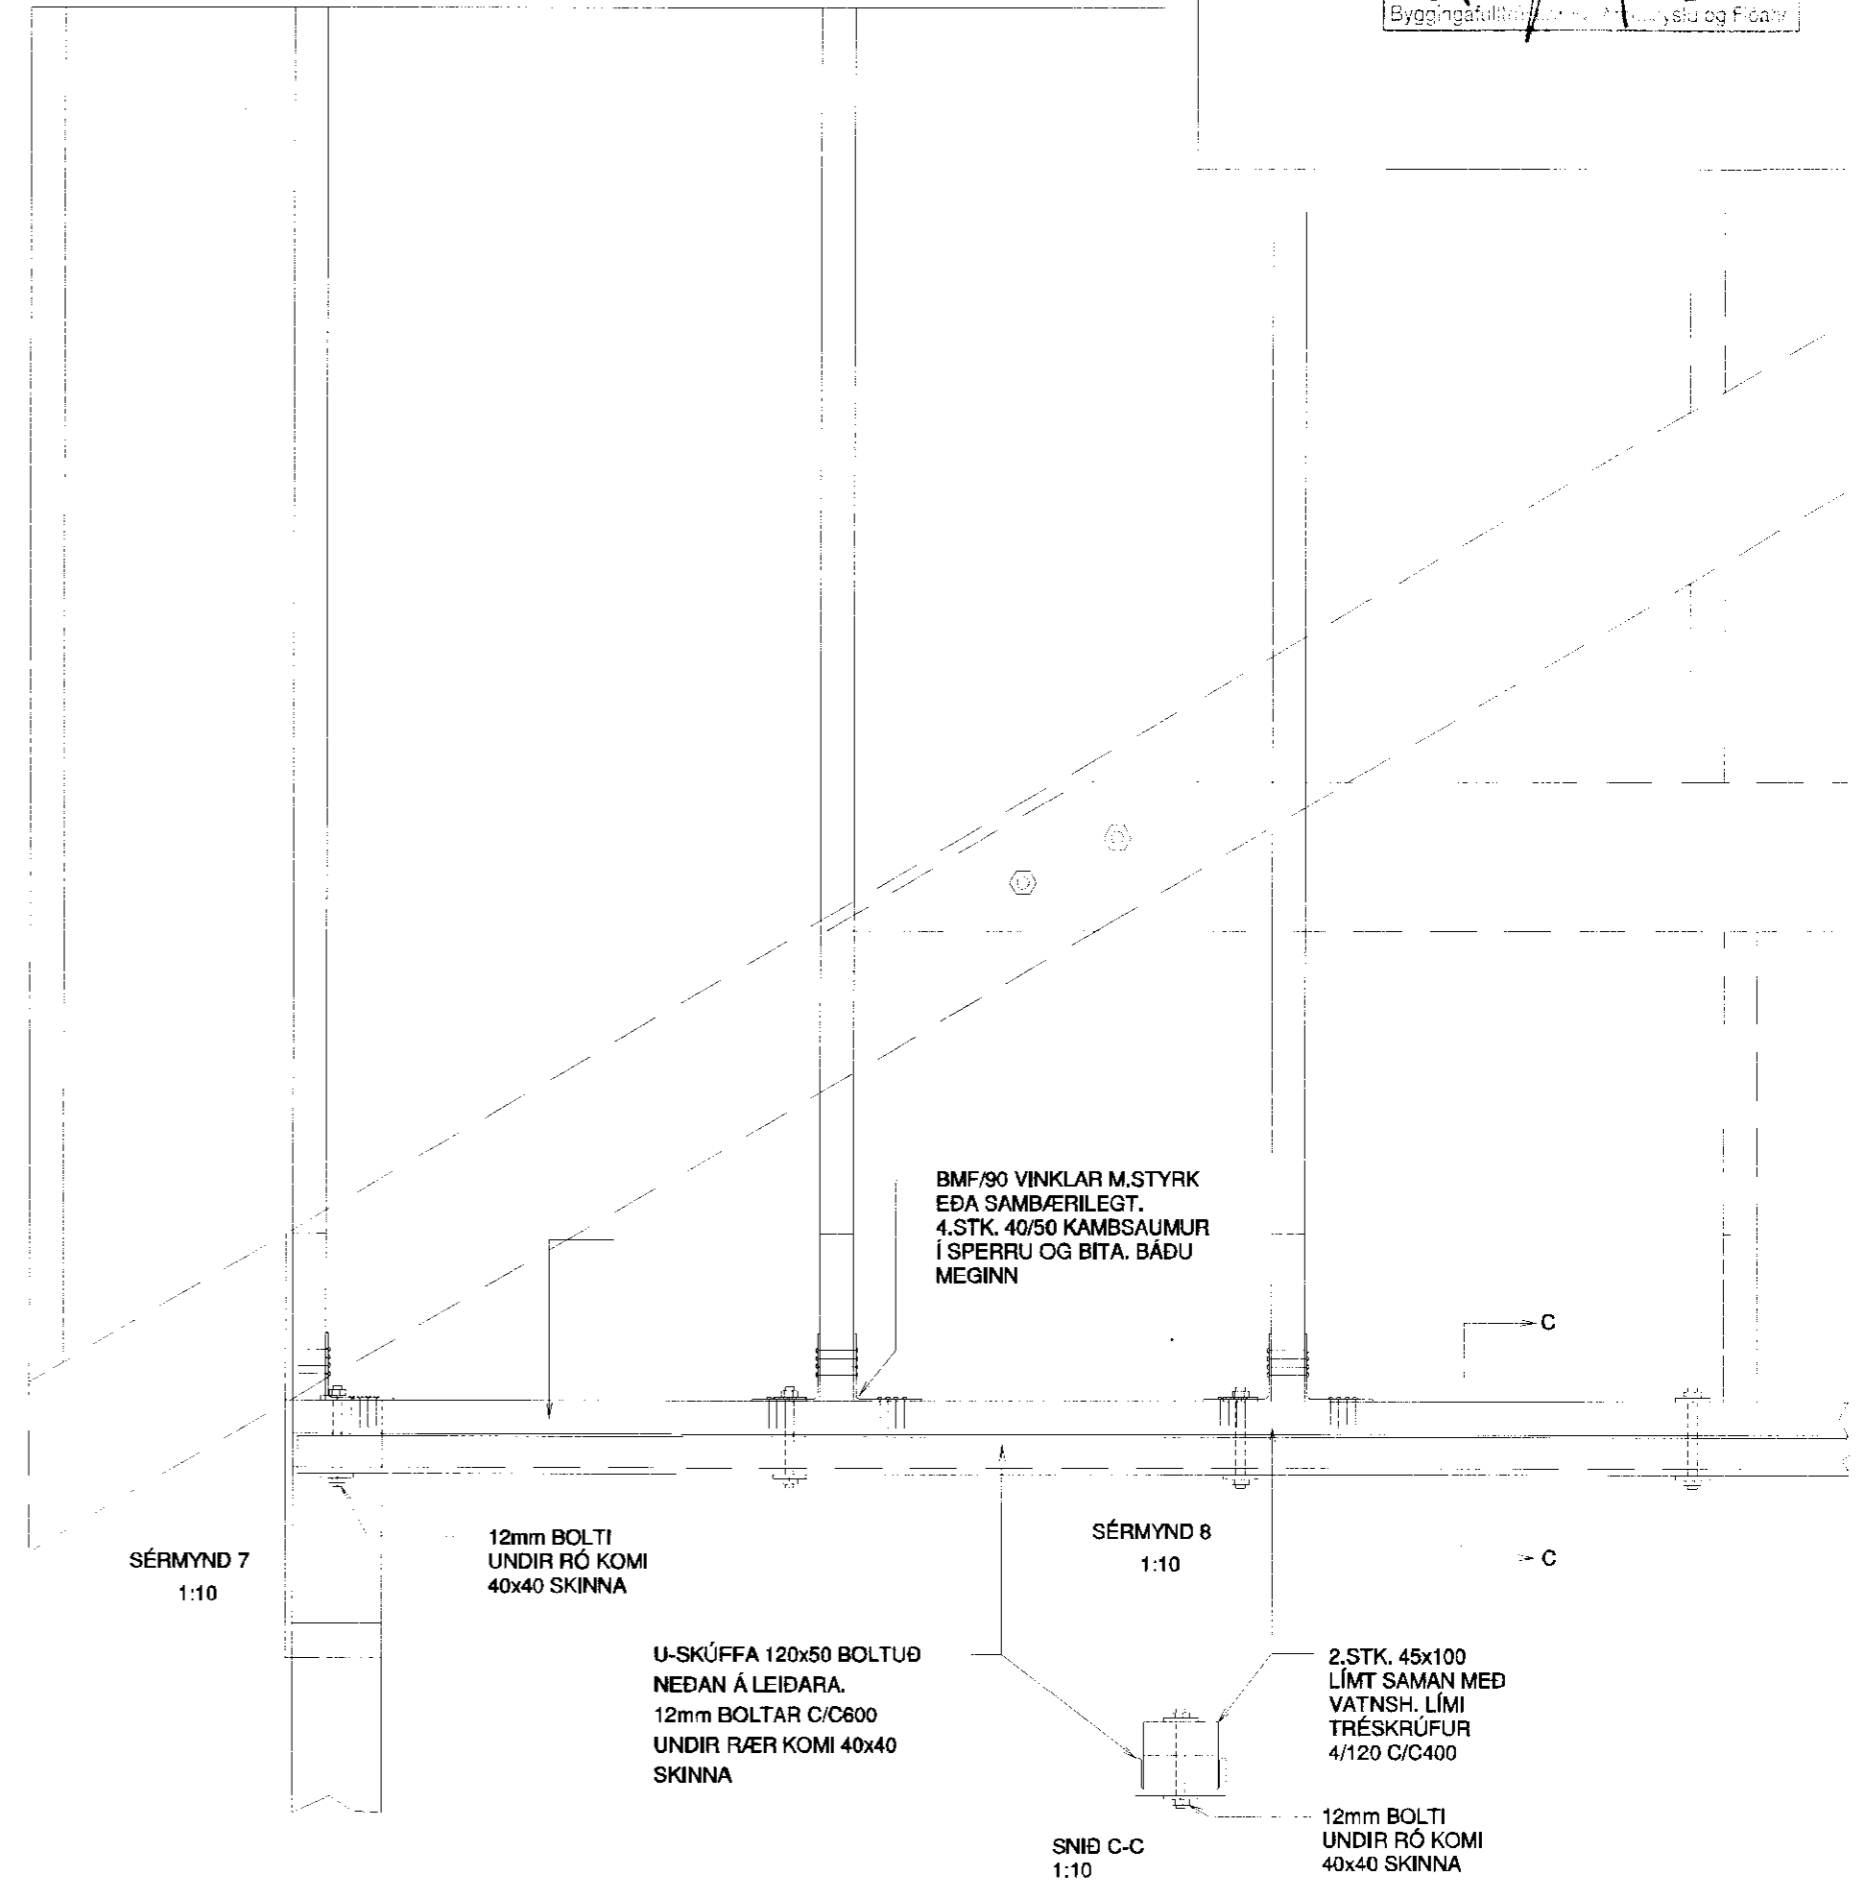
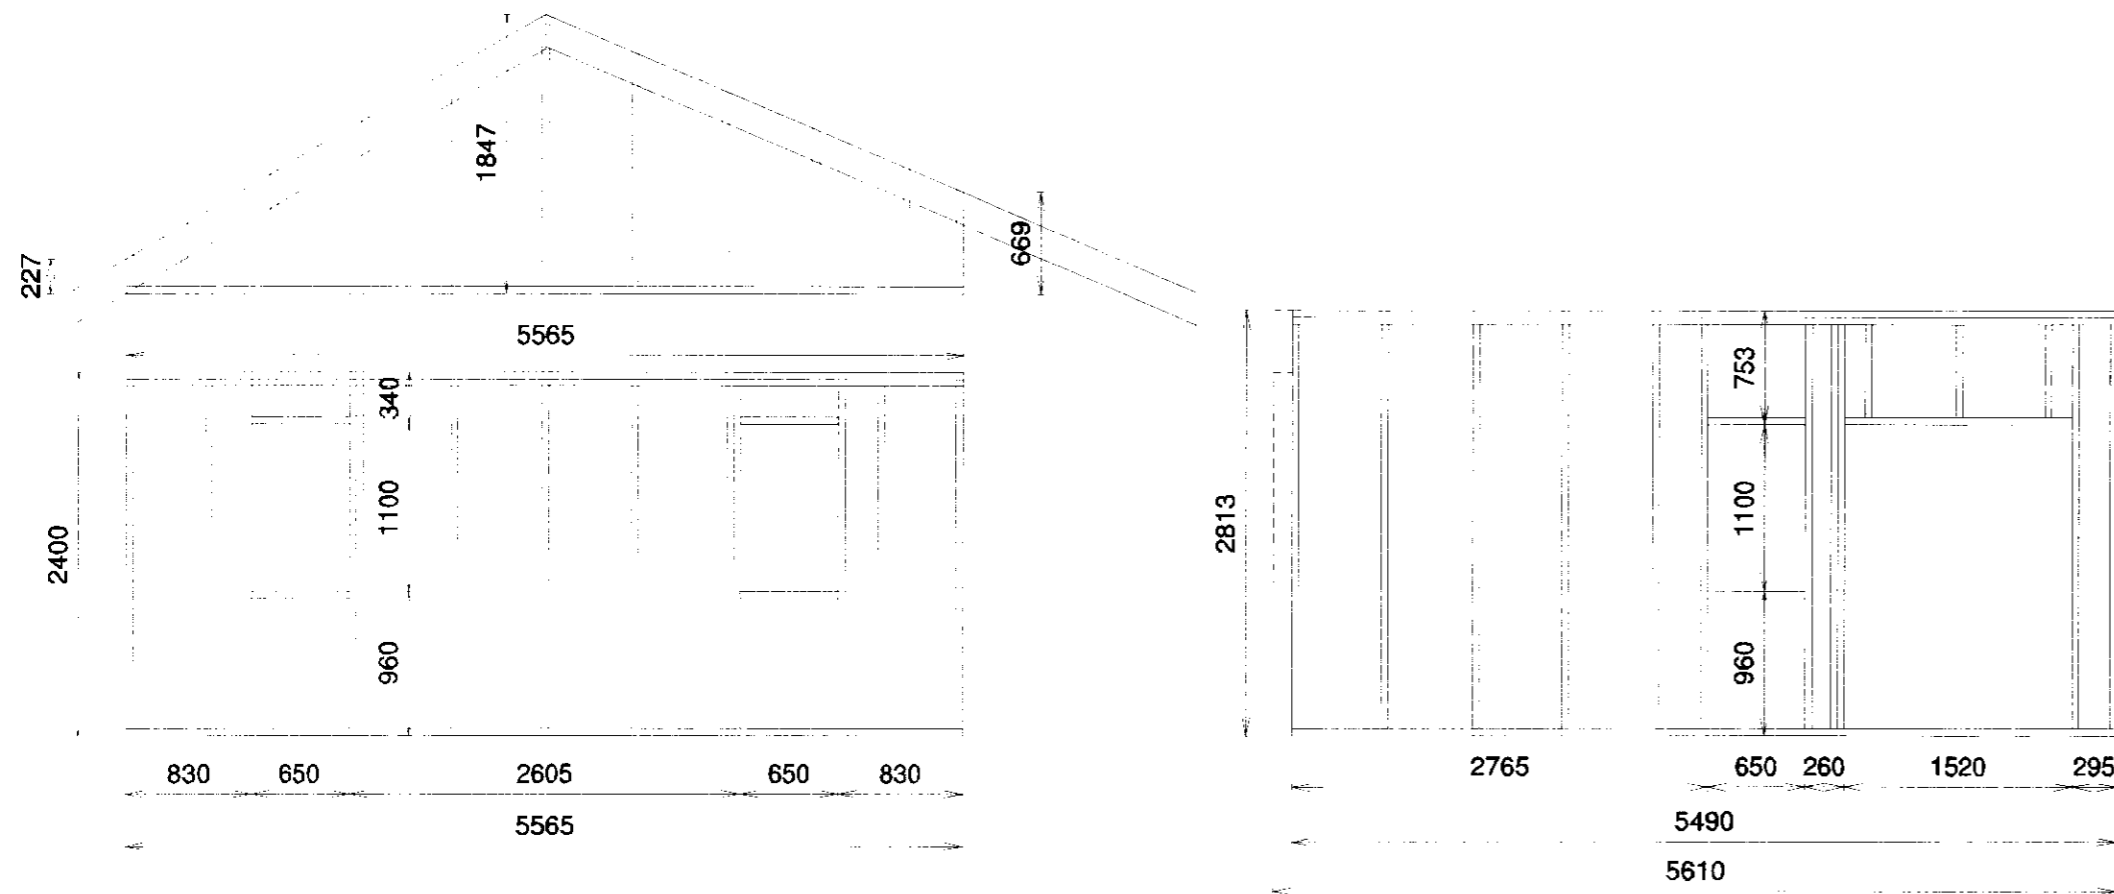


MÓTTIÐ  
16. AUG. 2012  
Byggingafræðingur og Tæknifræðingur

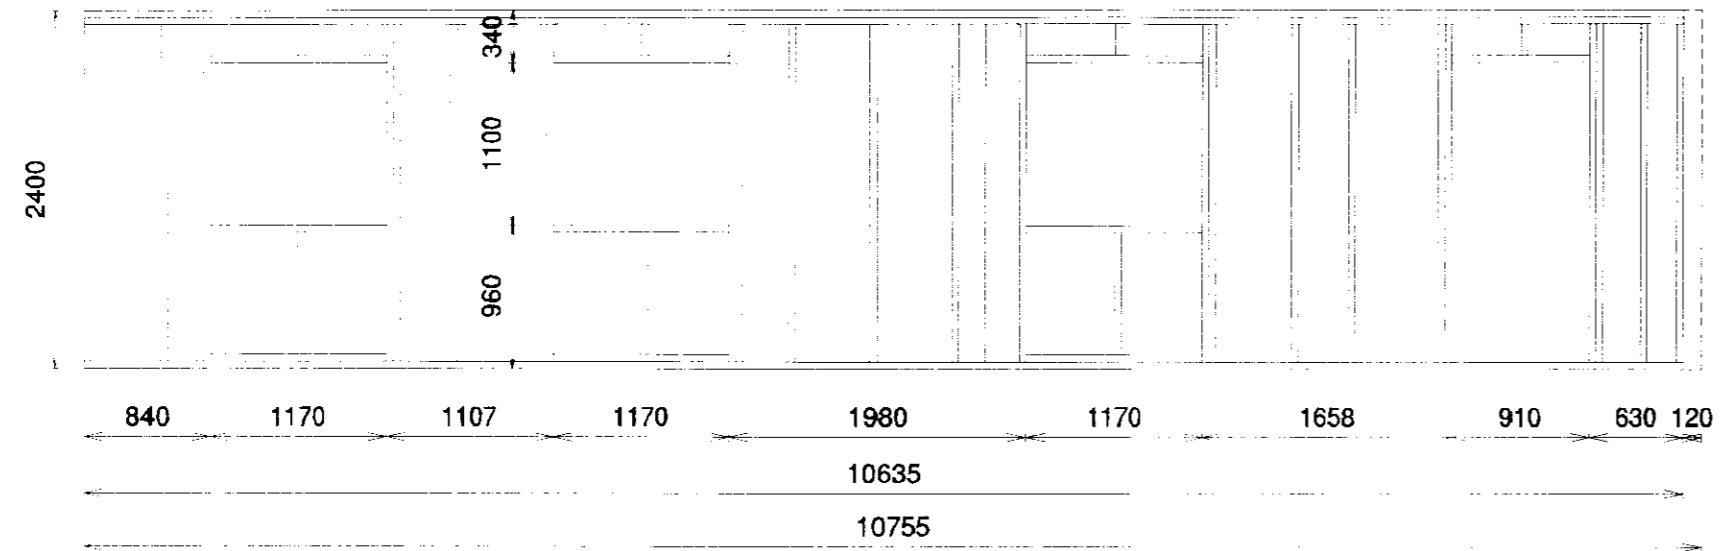

ALLT TIMBUR ER KVISTALÍTL VALIN FURA T-200  
KROSSVIÐUR ER 9mm ÚR VATNSL. GRENI EÐA FURU  
ÚTVEGGJAGRINDUR ERU ÚR 45x120 HEFLADRI FURU.

ALLAR STÖÐIR FESTAST MEÐ 2.STK. 6/120 TRÉSKRÚFUM  
AÐ OFAN OG NEDAN. EÐA 3.STK 6" NÖGLUM  
LAUSHOLT NEGLAST MEÐ 2.STK. 6/120 TRÉSKRÚFUM Í BÁÐA ENDA.  
ALLAR STÖÐIR KRINGUM HURÐA- OG GLUGGAGÖT ÁSAMT ENDA  
STÖÐUM FESTAST MEÐ 2.STK. BMF-90 VINKLUM AÐ OFAN OG NEDAN  
2x5.STK. Í HVORN VINKIL.  
MIÐJUBIL STÖÐA SÉ C/C600 SÉ ANNAÐ EKKI TEKID FRAM Á TEIKNINGUM  
GRIND KLÆÐIST AÐ UTAN MEÐ 9mm VATNSL. FURU/GRENIKROSSVIÐ  
KROSSVIÐUR NEGLIST Í VATNSHELT LÍM MEÐ SKOTNÖGLUM C/C300  
SAMSETNING HORNSTÖÐA OG SAMSETNING LANGHLÍÐA SÉ MEÐ  
4.STK. 12mm BORDABOLTUM, UNDIR FÆR KOMI 40x40 SKINNA

FESTING GRINDAR VIÐ UNDIRSTÖÐUR SÉ MEÐ  
MÚRBOLTUM C/C700.  
VIÐ GLUGGA OG HURÐAR STÖÐIR SKAL SETJA FRAMSKAR SKRÚFUR 8/70  
GEGNUM BMF-90 VINKLA

**LUNDEYJARSUND 21 HRAUNBORGUM**

**STÆKKUN Á HÚSI  
ÚTVEGGIR - GRINDUR  
SÉRMYNDIR 7 OG 8**

Mkv. 1:50 1:10  
Hannað E.V.  
Teiknað E.V.  
Yfirfarð

Dags. 30.JÚNÍ.2012 Blað Nr. LUNDEYSBN

ÁRITUN SAMRÆMINGARHÖNNUÐAR

**TR.aust s/f**  
TÆKNIFRÆÐINGARNIR  
Eyjólfur Valgarðsson Kt:280857-4169 Sími: 891-7257  
evtraust@gmail.is

Nr.	Dags.	Breyting	Af