


MÓTTEKIÐ
 02 APR. 2009
 Byggingafultrúi uppsv. Ámessýslu og Flóahf.

Stofn rafveitu og síma
 2xØ50
 Rör skulu ná út að lóðarmörkum

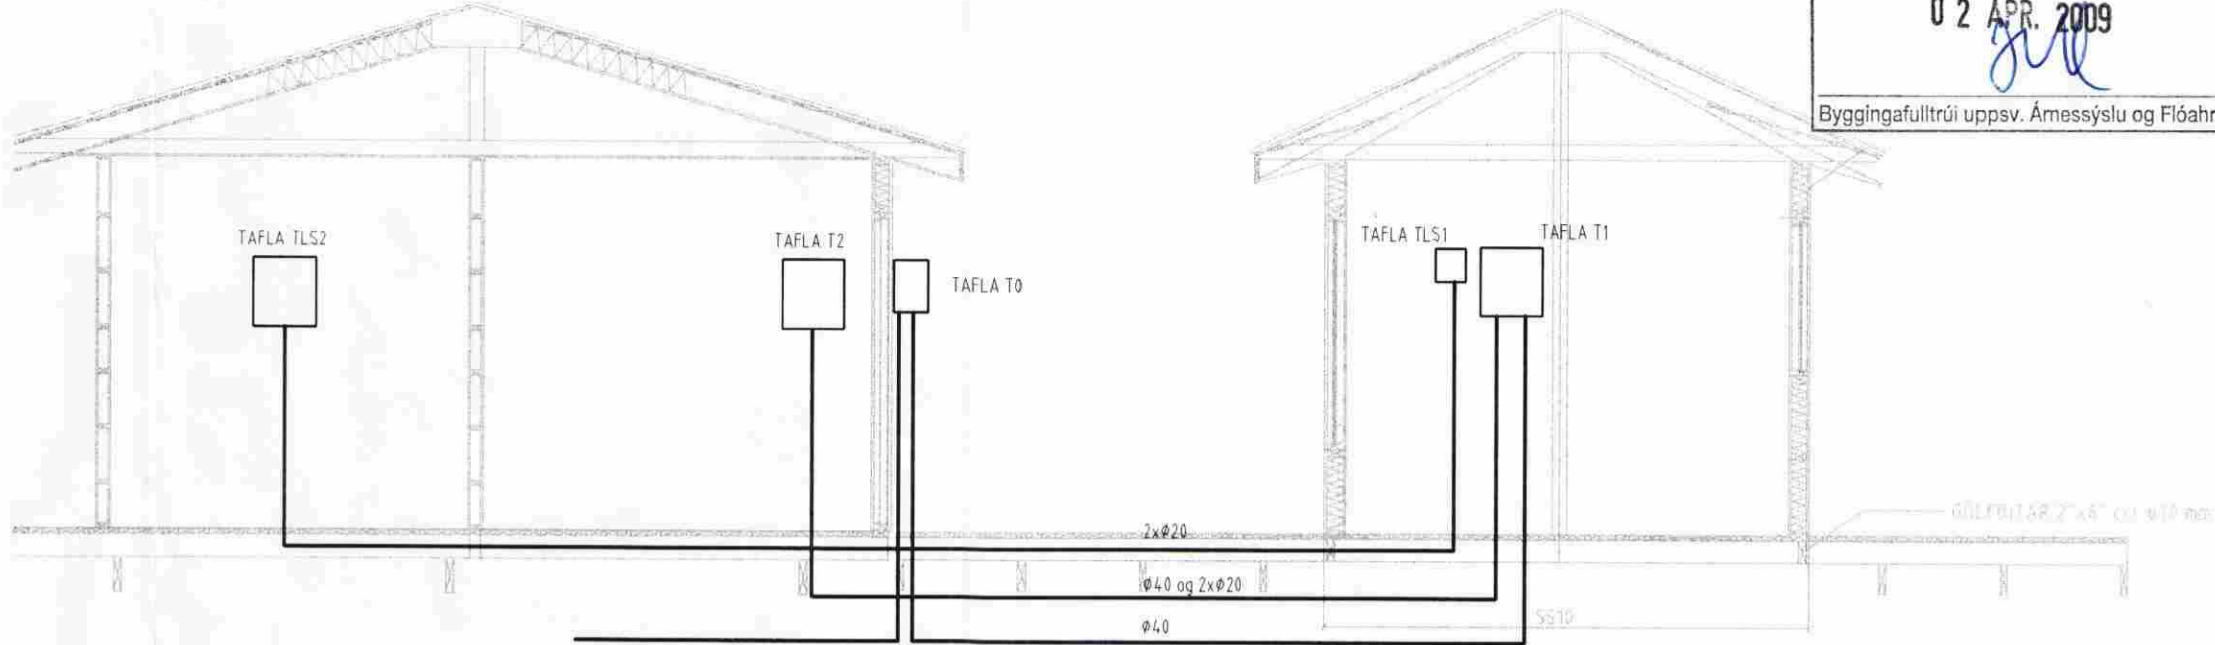

SNID A-A - ELDRÁ

ALMENNAR SKÝRINGAR

- ALLAR PÍPUR Í LÁGSPENNU ERU Ø16 OG VÍR 1,5mm².
- ALLAR PÍPUR Í SMÁSPENNU ERU Ø20
- HÆÐIR ROFA FRÁ FULLFRÁGENGNU GÓLFI 110cm.
- HÆÐIR TENGLA FRÁ FULLFRÁGENGNU GÓLFI 25cm.
- HÆÐIR Á SÍMA - (S) SJÓNVARPS- (L) TENGLUM FRÁ FULLFRÁGENGNU GÓLFI 25cm.
- ALLAR PÍPUR ERU MERKTAR MEÐ FJÖLDA VÍRA NEMA ÞÆR SEM ERU MEÐ 3 VÍRA
- ÖLL MÁL ERU FRÁ FULLFRÁGENGNU GÓLFI OG Í MIÐJA DÓS EÐA ÚR MIDRI DÓS Í MIÐJA DÓS EÐA Í FULLFRÁGENGINN VEGG.
- ÞAR SEM PÍPUR ERU LAGÐAR HLÍÐ VÍÐ HLÍÐ Í LOFTUM EÐA VEGGJUM SKAL HAFIÐ AÐ MINNSTA KOSTI 3cm BIL MILLI RÓRA, ÞANNIG AÐ STEYPA GETI AÐVÉLDLEGA RUNNIB NIÐUR Á MILLI.
- GREINAR ERU EKKI SÝNDAR Í ÖLLUM TILVIKUM AÐ TOFLU, EN ERU ÞÁ MERKTAR VIÐKOMANDI TOFLU. ÞÆMI: GR1 ER Í TOFLU OG ER GREIN NR 1
 → ÞEAGAR ÖR ER OG MERKT GR NR ÞÁ FER VIÐKOMANDI GR, Í TOFLU Í ÍBÚÐINI
- ÞEAGAR STRÍK ER Í GEGNUM TENGLI EÐA ROFA ÞÁ ER UM 2 FALDA NEMA ANNAD SÉ TEKIB FRAM
- EINFALDUR
 TVÖFALDUR
 ÞRÉFALDUR
- TIL SNERTISPENNUVARNAR SKAL NOTA NÜLLUN OG LEXA STRAUMSROFAVÖRN.
- MÁLPHLUTA LAGNA, TÆKJA, LAMPA OG RAFBÚNAÐAR SKAL JARDBINDA VANDLEGA
- MÁLSTRAUMUR ROFA OG TENGLA SKAL VERA MINNST 10 A
- JARDBINDA SKAL PÍPUKERFI FYRIR HEITA- OG KALDAVATNSLÖGN
- ÖLL TÁKN ERU TÁKNRÆN OG BER AÐ SAMRÆMA LAGNIR AÐ TÆKJUM EFTIR AÐSTÆÐUM Á STAÐNUM OG EFTIR SÉRTEIKNINGUM

NEMA ANNAD SÉ TEKIB FRAM

Verkheiti LUNDEYJARSUND 25 HRAUNBORGUM		
Verkhúti/Verknúmer Rafagnir		
Blað.nr. 1/3	Dags. 29. jan 2009	Kvarði 1:50
Yfirfarið		
Hönnuður <i>Sigurjón</i>		
Samræmingar hönnuður		
Breyting		
Reykjavíkurvegi 60 220 Hafnarfirði kt 700402-5090 Sími 565 1846, fax 565 0940 gsm 898 0970 http://www.munus.is, e-mail munus@munus.is Hönnuður Sigurjón Harðarson, kt. 969361-2749		

VESTUR

Stofn rafveitu og síma
 2xØ50
 Rör skulu ná út að lóðarmörkum