

SETLAUG.
 BYGGINGAREGLUGERÐ Nr. 112 12.10.4 gr.
 SETLAUGAR Á LÖÐUM ÍBÚÐAR- OG FRÍSTUNDAHÚSA
 SKULU BUNAR LÆSANLEGU LOKI TIL AÐ HYLJA ÞÆR
 MEÐ ÞEGAR ÞÆR ERU EKKI Í NOTKUN. BARMUR SET-
 LAUGAR SKAL VERA A.M.K. 0,40m YFIR GÖNGUSVÆÐI
 UMHVERFIS HANA


Skipulags- og byggingarfulltrúi Uppsveita bs.
Sampykkt
 10 APR. 2014
Austin Einarsson
 Byggingarfulltrúi

LUNDEYJARSUND 27
 LANDNÚMÉR 168732
 STAÐGREINIR 8719-1-45300910
 FASTANÚMÉR 220-7511

BYGGINGALÝSING
 LITIR:
 ÞAKJÁRN ER JARÐLITAÐ. VEGGIR ERU KLÆDDIR MEÐ
 LIGGJANDI LJÓSU BÄRUSTÁLI
 GRUGGAR OG HURÐIR ERU HVÍT
 ÞAK:
 SPERRUR 48x22°C/C600
 BÄRJAÐN
 ÞAKPAPPI
 25x150mm BGRÐAKLÆDNING
 STEINULLI 2077mm ÞETTULL
 RAKAVÖRN
 PANEILL EÐA LOFTAKLÆDNING AÐ INNAN
 VEGGIR:
 GRIND 48x145 C/C600
 KLÆDNING AÐ UTAN, HARÐPRESSUÐ VIÐARKLÆDNING
 VINDVÖFN OG STIFING 12mm OG 9mm KROSSVIÐUR
 150mm STEINULL
 RAKAVÖRN PAM-GILDI A.M.K. 500
 KLÆDNING AÐ INNAN PANEILL EÐA VEGGKLÆDNING
 GÖLF:
 120mm STEYPT GÖLFPLATA MEÐ HITALÖGN
 EINANGF AÐ UNDIR PLOTU MEÐ 100mm PLASTEINANGR.
 UNDIRSTÖÐUR:
 STEYPTIR SÖKKLAR Á FROSTFRÍUR JARÐVEGI
 EINANGF AÐ IR AÐ INNAN MEÐ 100mm PLASTEINANGR
 TIMBUR/Í-GLUGGAR OG HURÐIR:
 TVÖFALT EINANGRUNARGLER AF VIÐURKENDRI GERÐ.
 NEYSLU/ATN:
 HÚSIÐ TENGIST HEITU OG KÖLDU VEITUVATNI SVÆÐISINS
 RAFMAGN:
 HÚSIÐ TENGIST VEITUKERFI RAFMAGNSVEITURNAR
 FRÆRINSLI:
 HÚSIÐ TENGIST A.M.K. 2200 LÍTRA ÞRIGGJA PREPA ROTPRÓ
 SEM STAÐSETT VERÐUR Á LÖÐ HÚSSINS
 LUNDEYJARSUND 27 FRÍSTUNDAHÚS MHL.01
 STÆRÐIR:
 BRÚTTÓ-RÚMMÁL 491,1 m³

BIRT FLATARMÁL 00-01 INNTAKSRÝMI 21,0 m²
 BIRT FLATARMÁL 01-01 FRÍSTUNDAHÚS 120,8 m²
 BRÚTTÓFLÖTUR: 141,8 m²
 LÖÐARSTÆRÐ: 5,000 m² NÝTINGARHLUTFALL = 0,024

FRÍSTUNDAHÚS MHL.01 KEMUR Í STAÐ ELÐRA HÚS SEM
 BYGGT VAR 1981.

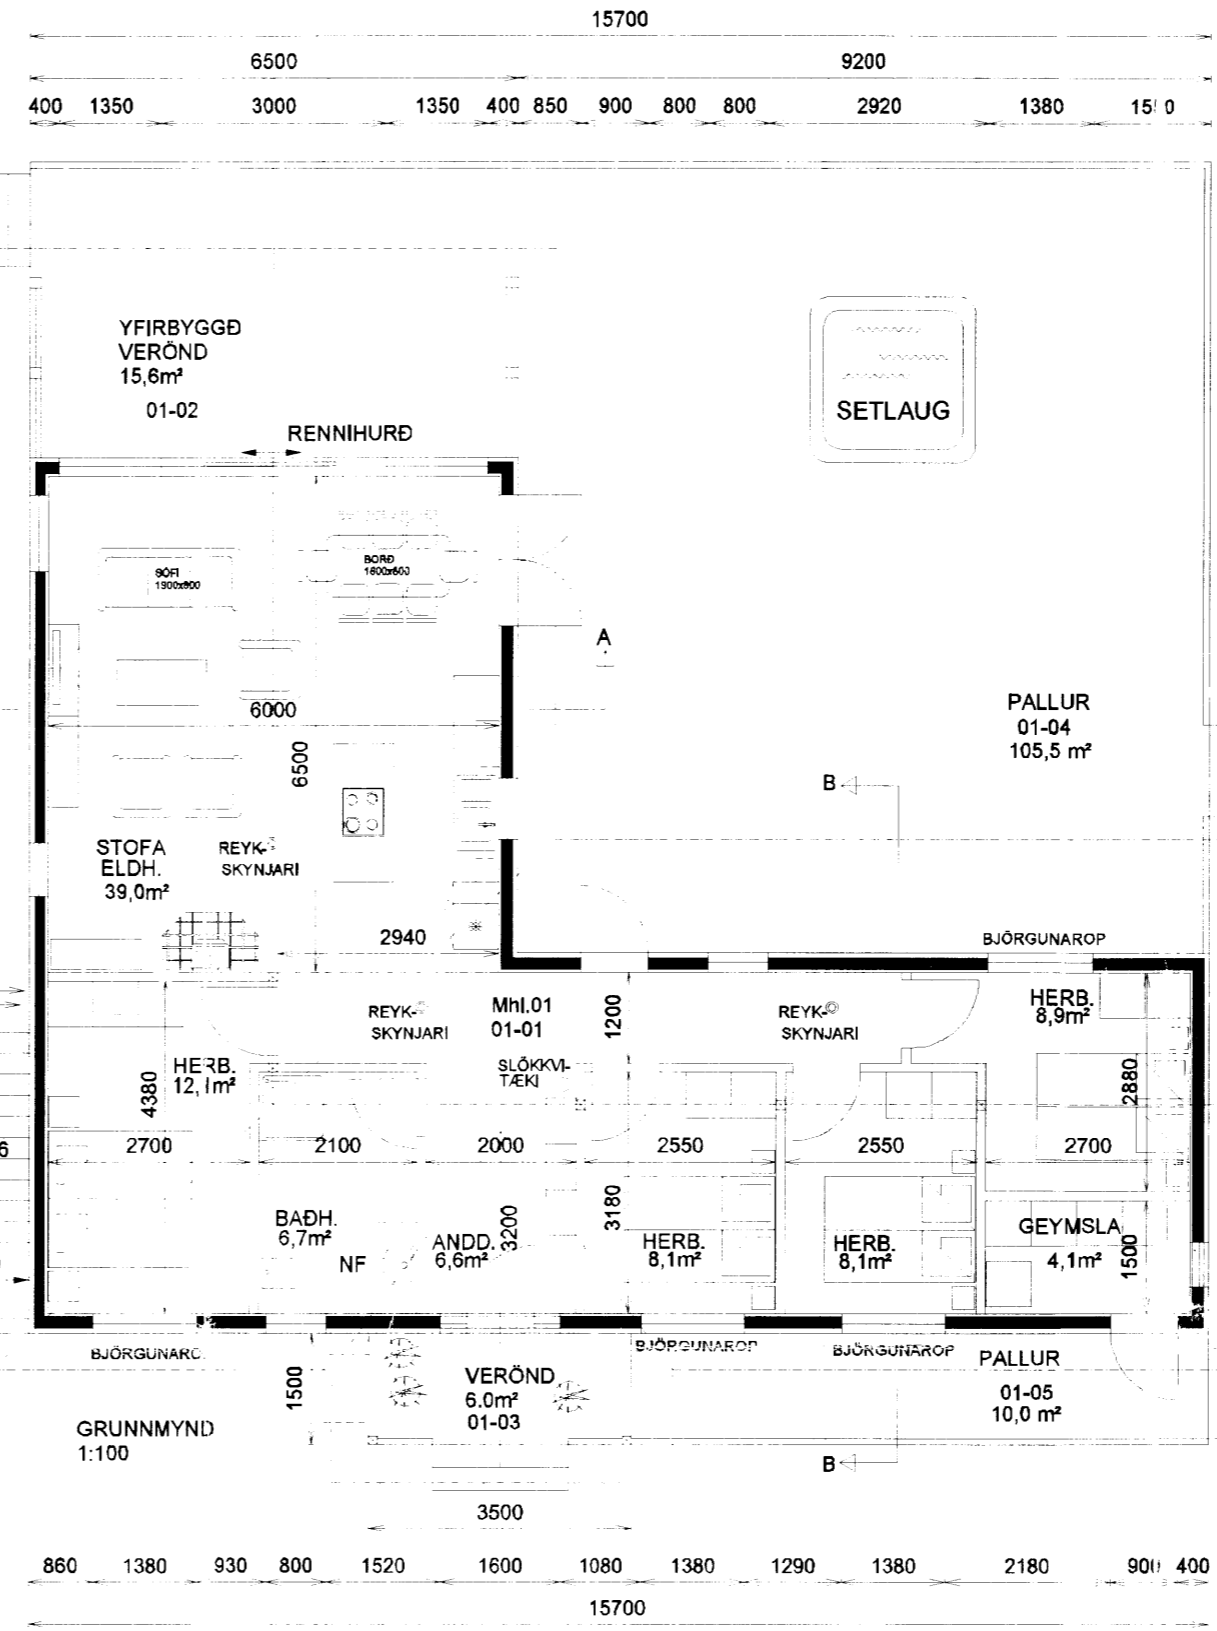

U-GILDI BYGGINGAHLUTA
 ÞAK: 0,19 W/m²°C
 ÚTVEGGIR: 0,22 W/m²°C
 GLUGGAR-KARMAR-GLER: 1,5 W/m²°C
 GÖLF Á FYLLINGU: 0,25 W/m²°C
 ÚTVEGGIR VEGID MEÐALTAL: 0,40 W/m²°C

BJÖRGUNAROP
 STÆRÐA OG LÖGUN BJÖRGUNAROPA
 SKAL VERA Í SAMRÆMI VIÐ
 BYGGINGAREGLUGERÐ Nr.112 - 9.5.5 GR.
 BREIDD BJÖRGUNAROPSINS SKAL VERA
 MINNST 0,06m. OG HÆÐIN MINNST 0,60m
 OG SKAL SAMANLÖGD HÆÐ OG BREIDD
 GLUGGANS EKKI VERA MINNI EN 1,50m



HRAUNBORGIR - GRÍMSNESI
LUNDEYJARSUND 27
 Mhl.01 - FRÍSTUNDAHÚS
 GRUNNMYND-AFSTÖÐUMYND-BYGGINGARLÝSING

Mkv. 1:100 1:2000
 Hannað E.V.
 Teiknað E.V.
 Yfirfarið E.V.

Dags 17.mars.2014 Blað 1 AF 2 Nr. LUNDEYJS27
 ÁRITUN SAMRÆMINGARÍ ÖNNUDAR
 Eyjólfur Valgarðsson
 Eyjólfur Valgarðsson Kt:280857-4169

TR.aust s/f
 TÆKNIFRÆÐINGARNIR
 Eyjólfur Valgarðsson Kt:280857-4169
 traust@gmail.com Sími: 891-7257

RAFMAGNSINNIT.
 VATNSINNITÖK

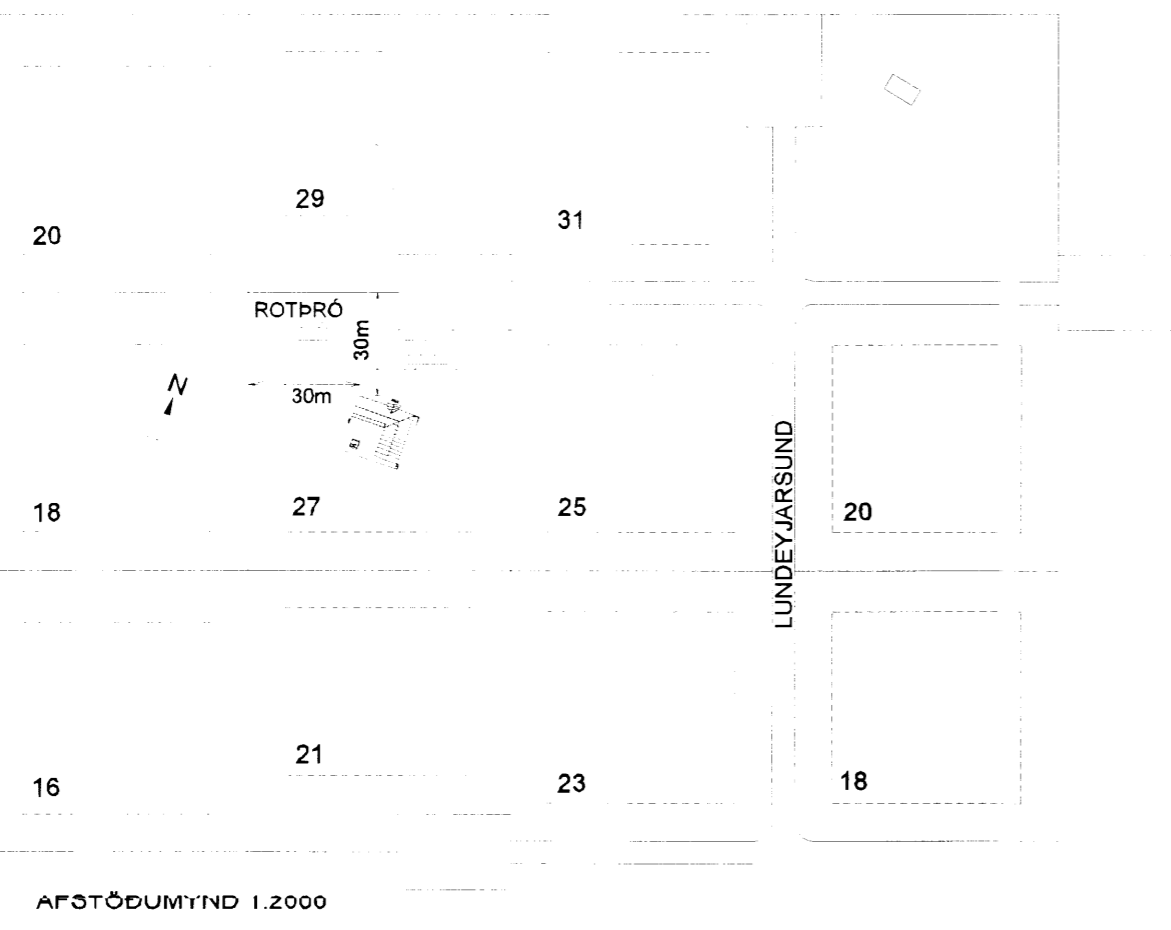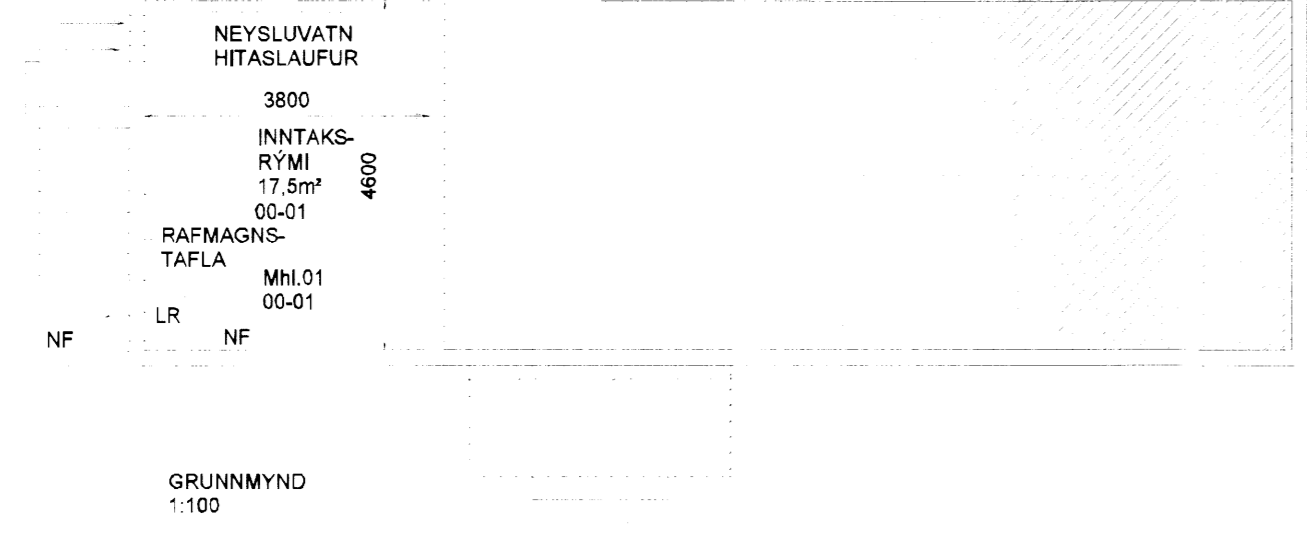

AFSTÖÐUMYND 1:2000

Dags. Nr. Breyting