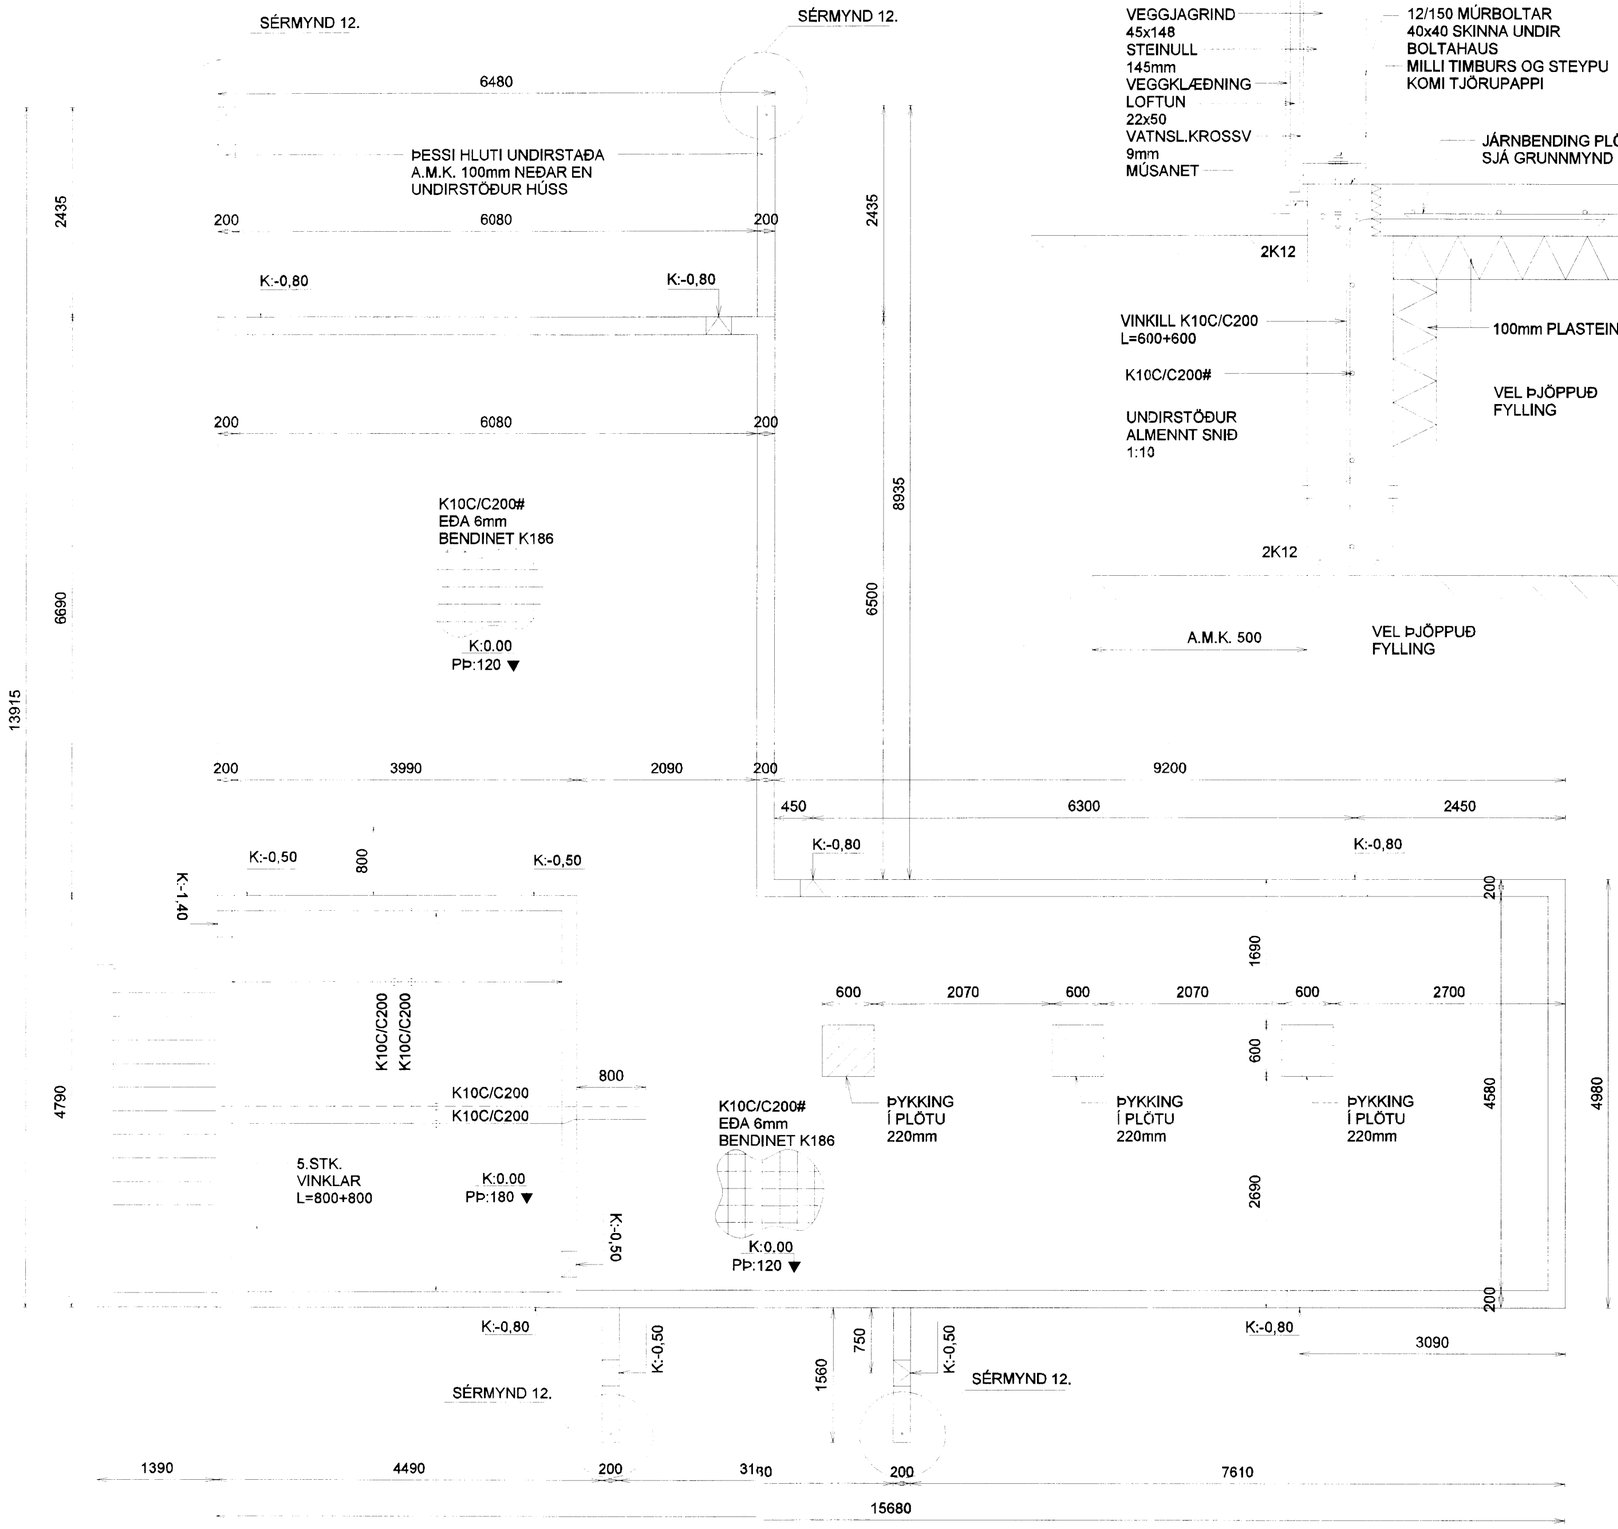

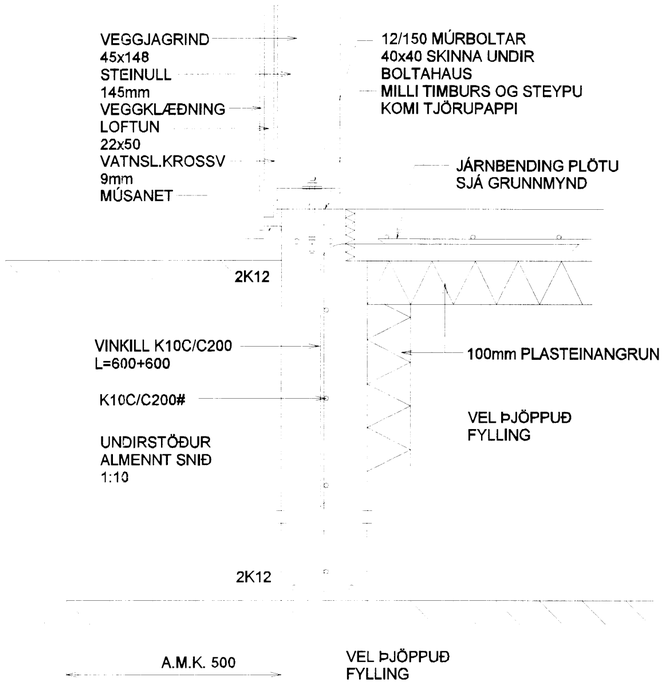

Skipulags- og byggingarfulltrúi Uppsveita bs.
Yfirfarið
05 AUG. 2014
Byggingarfulltrúi

BENDISTÁL.
STÁL MERKT K ER KAMBSTÁL OG SKAL VERA B500NC SKV.
ÍST NS 3576-3:2005

STEYPUHULA. mín 50mm

STEINSTEYPA.
C25/30 - LOFT<5,0% - SEMENT>300kg/m³ V/S TALA <0,55

ÁLAGSFORSENDUR.
NOTÁLAG: SAMKVÆMT ÍST EN 1990:2002, ÍST EN 191 1-1:2002,
ÁSAMT ÞJÓÐARVIÐAUKA STAÐLARÁÐS ÍSLANDS.

VINDÁLAG: SAMKVÆMT ÍST EN 1991-1-4:2005,
ÁSAMT ÞJÓÐARVIÐAUKA STAÐLARÁÐS ÍSLANDS

SNJÓÁLAG: SAMKVÆMT ÍST EN 1991-1-3:2003,
ÁSAMT VIÐAUKA STAÐLARÁÐS ÍSLANDS.

JARÐSKJÁLFTAÁLAG: SAMKVÆMT ÍST EN 1998-1:2004,
ÁSAMT ÞJÓÐARVIÐAUKA STAÐLARÁÐS ÍSLANDS.

GRUNDUN: SAMKVÆMT ÍST EN 1997-1:2004,
ÁSAMT ÞJÓÐARVIÐAUKA STAÐLARÁÐS ÍSLANDS

GRUNDAÐ ER Á VEL ÞJAPPAÐA FYLLINGU
MESTA ÁLAG Á UNDIRSTÖÐU ER MINNA EN 0,3 MN/m²

TÁKNAR STOKK
(HxB) 200x300
NEÐRI BRÚN
STOKKS -0,8m NEÐAR
EN PLÖTUKÓTI (0,00)
K:-0,80

LUNDEYJARSUND 27 BLÁSKÓGABYGGÐ

UNDIRSTÖÐUR
ALMENNT SNIÐ Á UNDIRSTÖÐU

Mkv. 1:50 1:10
Hannað E.V.
Teiknað E.V.
Yfirfarið

Dags. APRÍL2014 Blað Nr. LUNDEYS27

ÁRITUN SAMRÆMINGARHÖNNUÐAR

Eyjólfur Valgarðsson Kt:280857-4169

TR.aust s/f
TÆKNIFRÆÐINGARNIR
Eyjólfur Valgarðsson Kt:280857-4169
gsm:891-7257 evtraust@gmail.com