
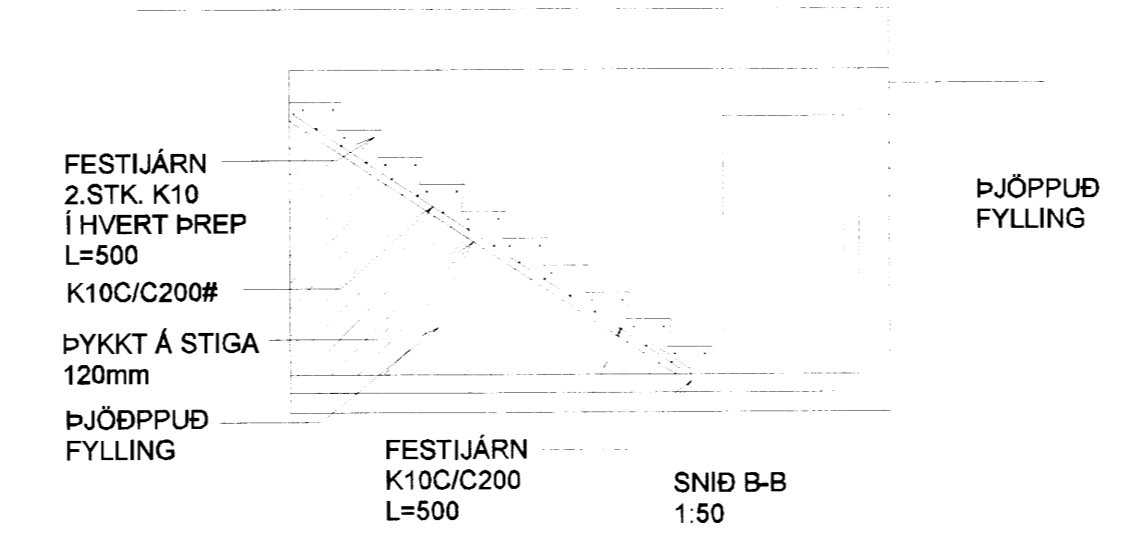
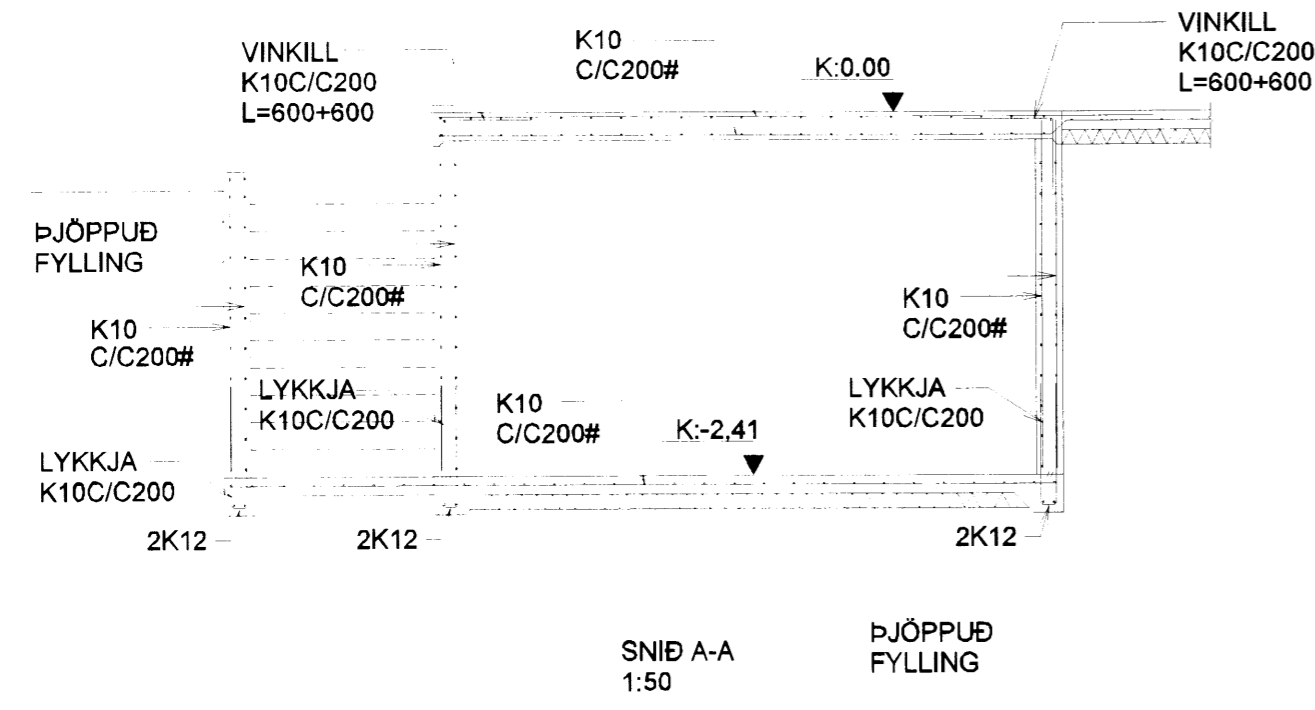
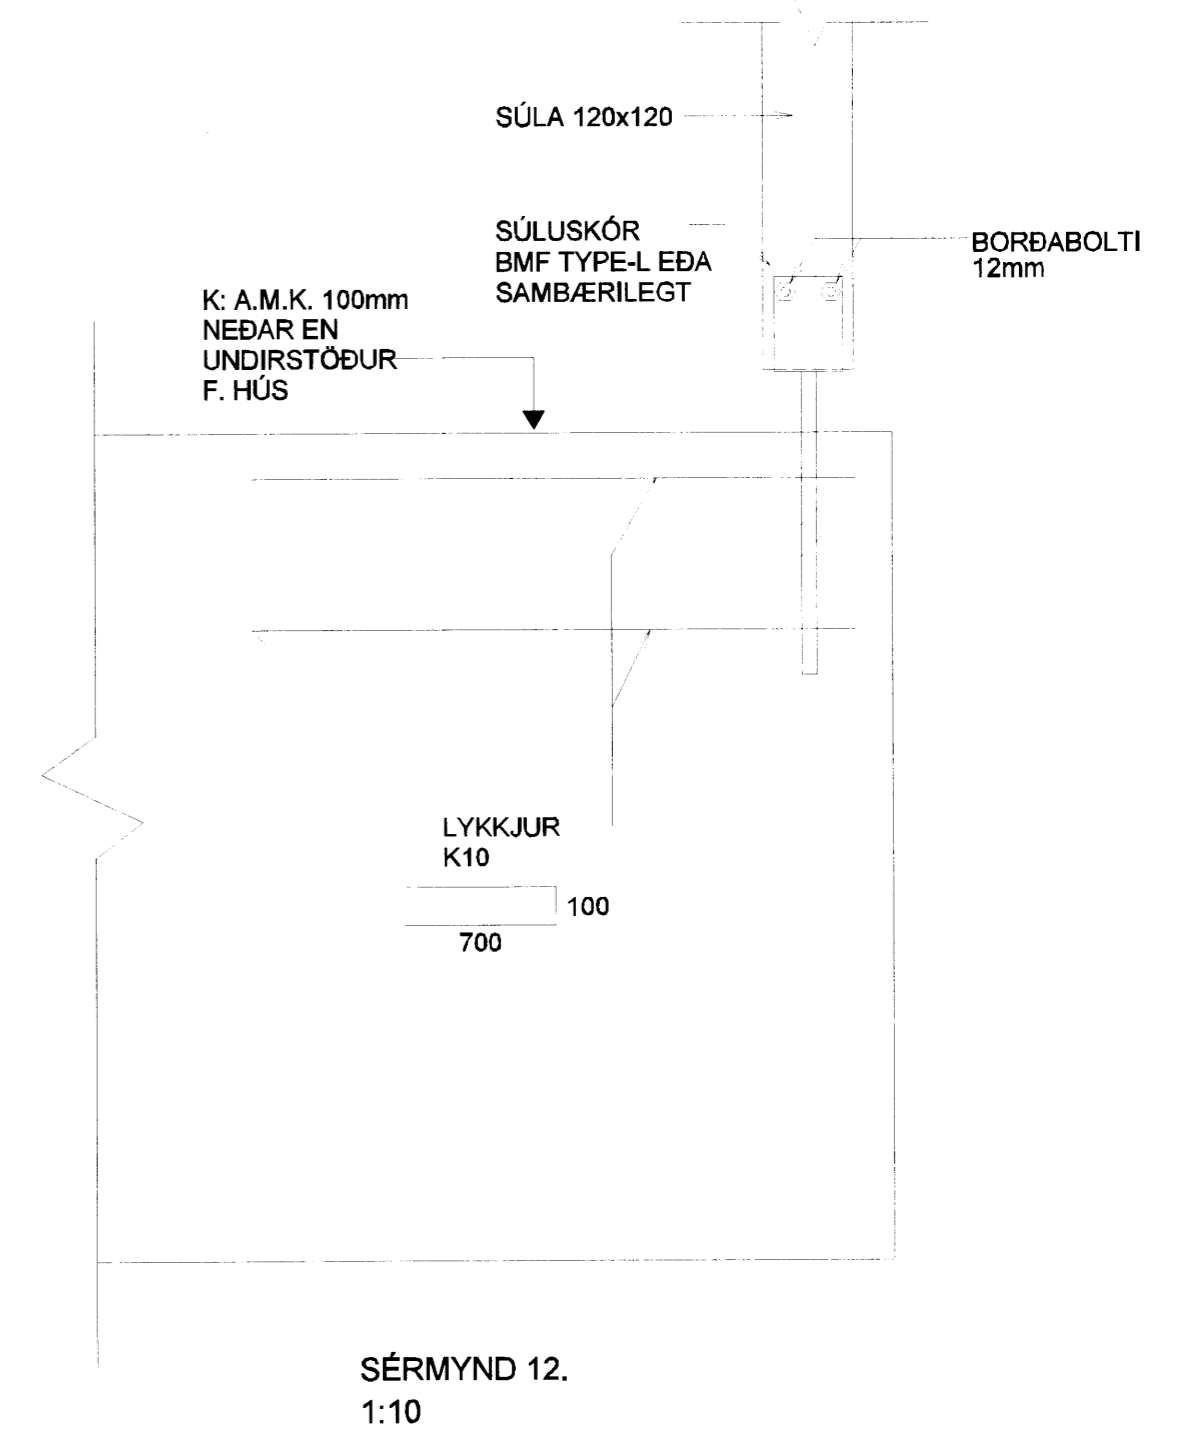
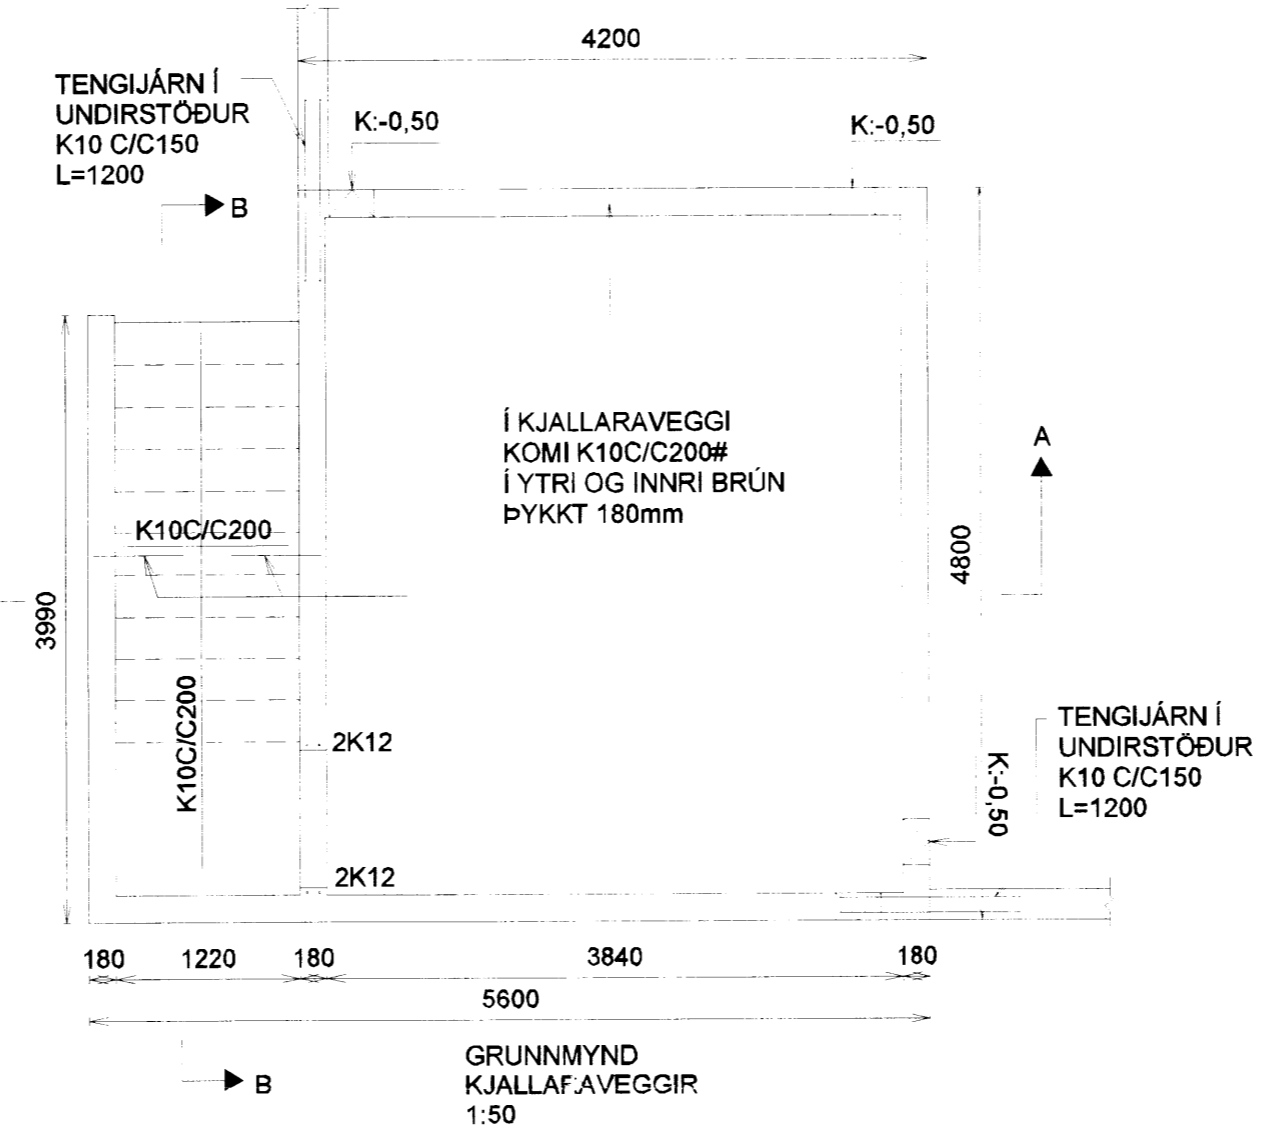


Skipulags- og byggingarfulltrúi Úpsetveita ehf.
Yfirfarið
05. AUG. 2014
 Byggingarfulltrúi

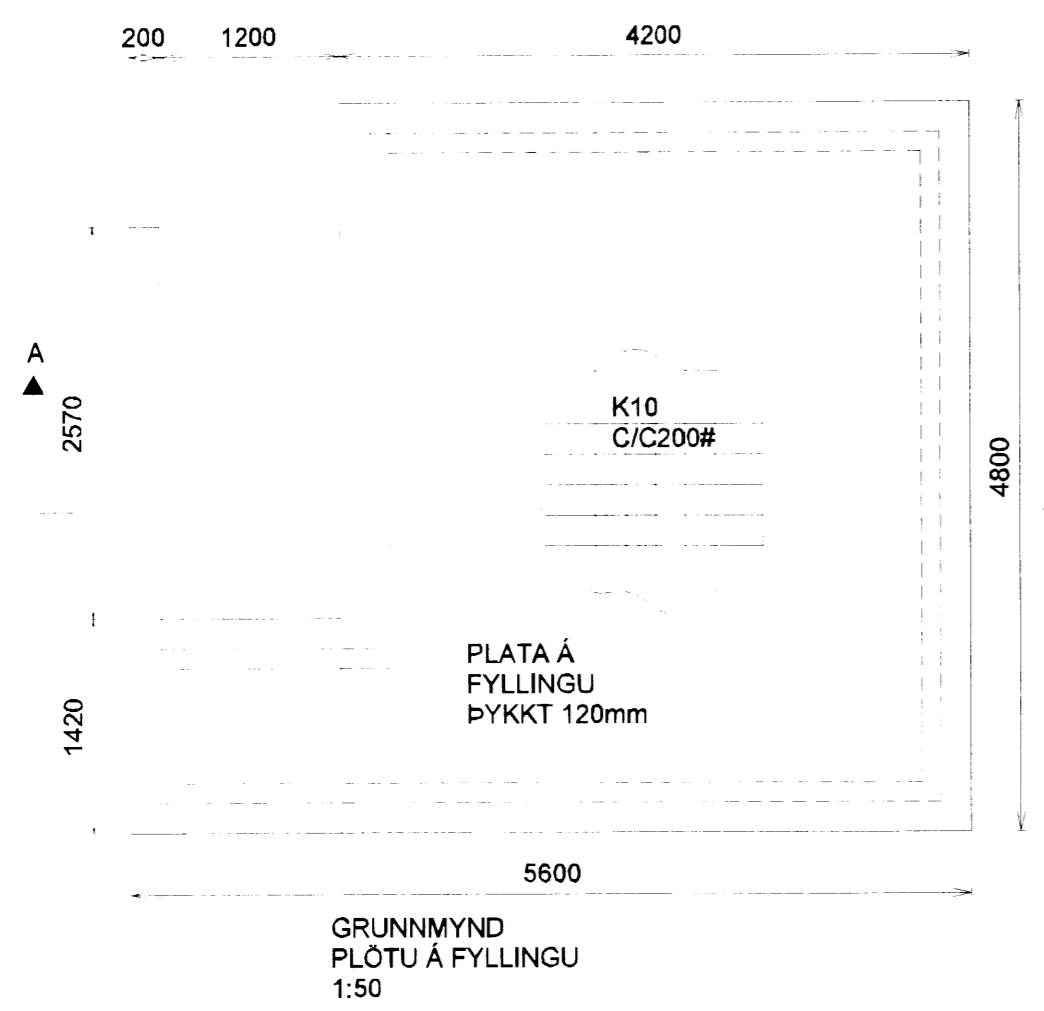

LUNDEYJARSUND 27 BLÁSKÓGABYGGÐ

UNDIRSTÖÐUR
SNÍÐ A-A B-B

Mkv. 1:10
 Hannað E.V.
 Teiknað E.V.
 Yfirfarið

Dag. APRÍL 2014 Bls. Nr. I LUNDFYS27

ÁRITUN SAMRÆMINGARHÖNNUNÐAR
 Eyjólfur Valgarðsson
 Eyjólfur Valgarðsson Kt:280857-4169

TR.aust s/f
 TÆKNIFRÆÐINGARNIR
 Eyjólfur Valgarðsson Kt:280857-4169
 gsm:891-7257 evtraust@gmail.com