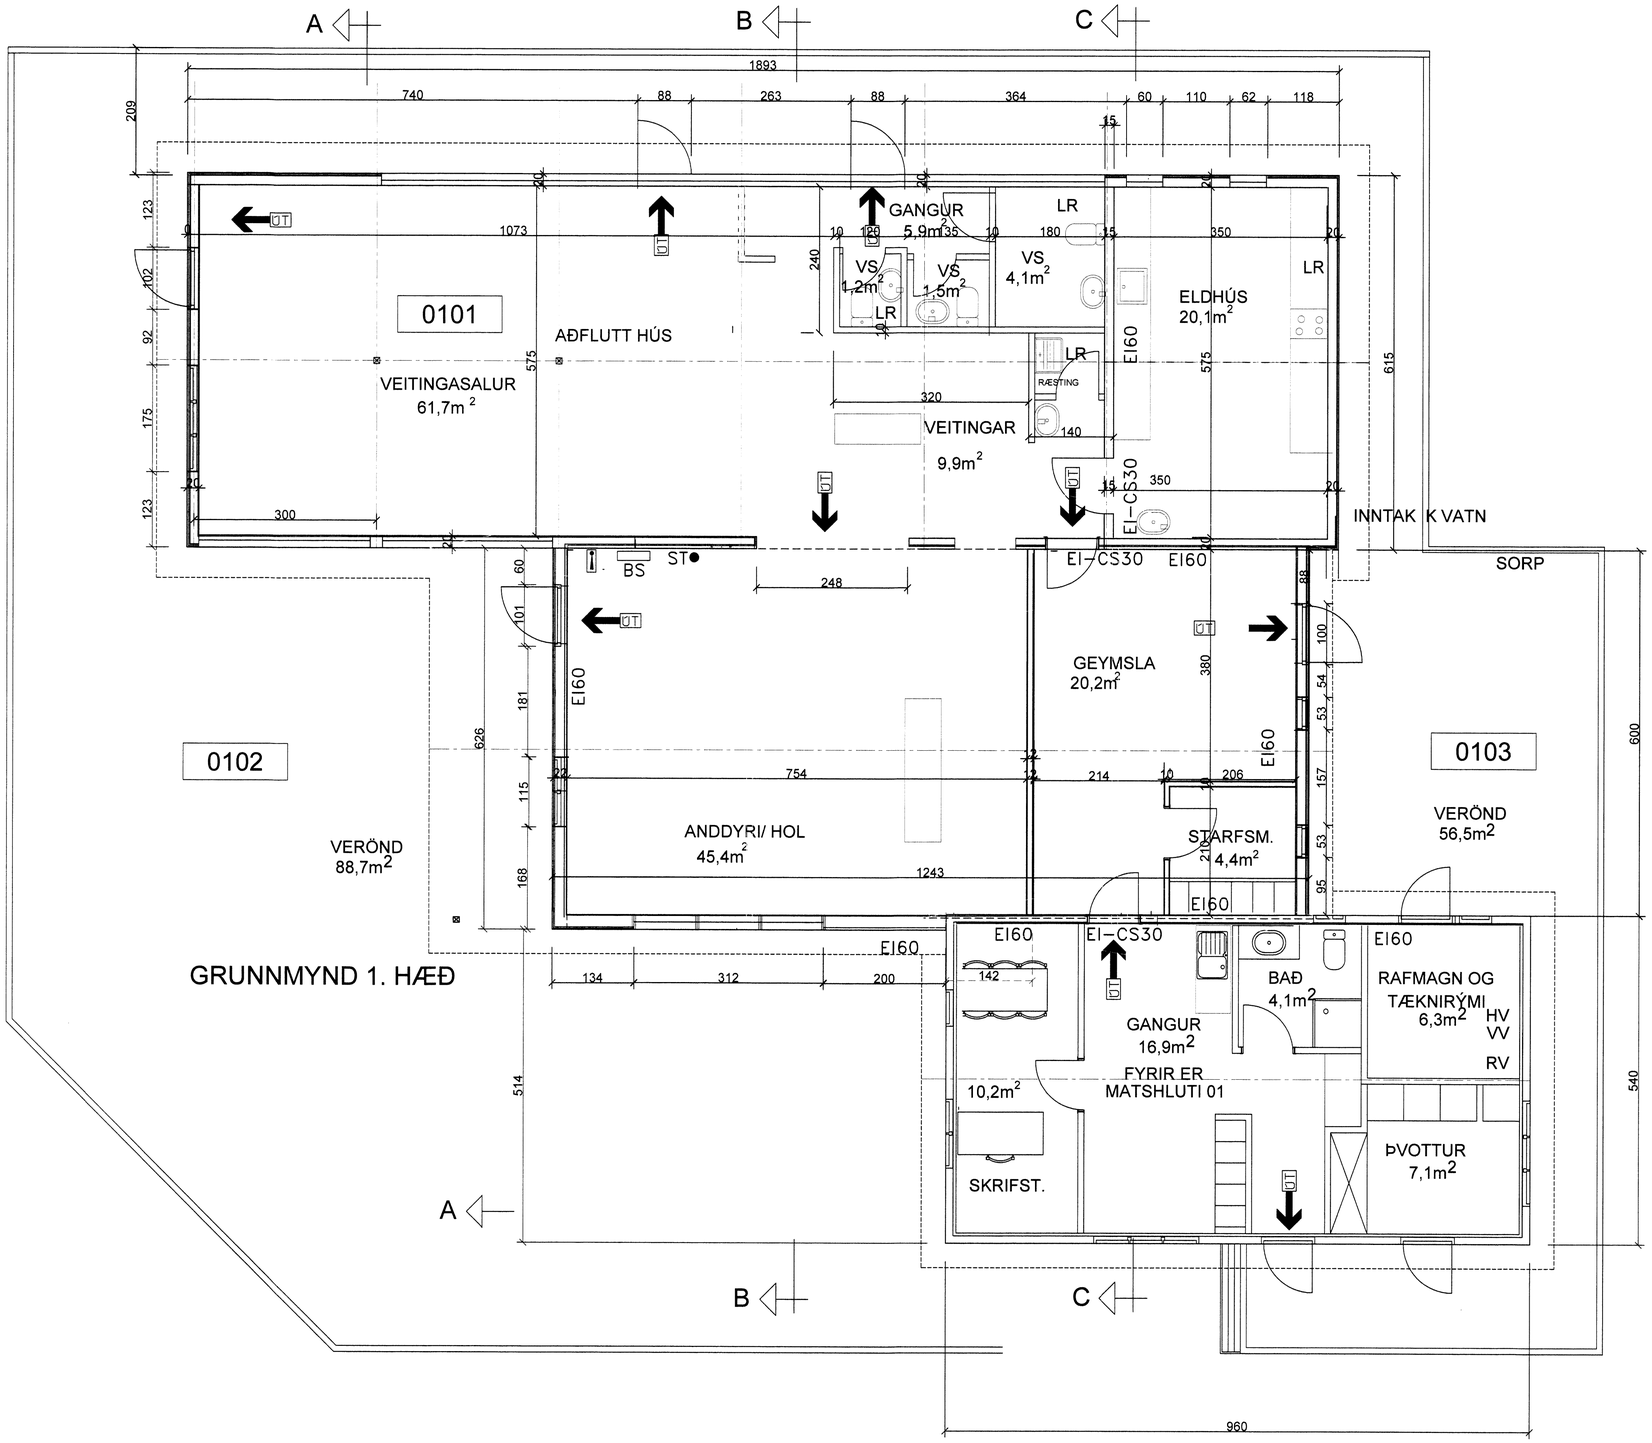

Skipulags- og byggingarfulltrúi Uppsveita bs.
Samþykkt
15 JAN. 2014
Byggingarfulltrúi

NR	DAGS.	BREYTING
A	JAN. 13	STURTA FÆRÐ Í TENGIBYGGING
B	OKT.13	millibygging og andyri stækkað
C	JAN.14	VEITINGASALUR OG ALDHUS AÐ
D	FEB.14	MILLIBYGGING BREIKKUÐ
E	FEB.14	ELDÚS SÉRSTAKT BRUNAHÓLF
F	APRÍL.14	OPNAÐ Á MILLI HÚSA
G		
H		

SKÝRINGAR

tpz teiknistofa
Kirkjuvegi 23 900
Vestmannaeyjum
Sími 481-2711
tpz@teiknistofa.is
www.teiknistofa.is

Verkheiti
MINNI BORGUM GRÍMSNESI
VEITINGAR OG MÓTTÖKUHÚS

Verkefni
GRUNNMYND HÆÐ

ÚTG. DAGS	HANNAÐ	VERK.NR
DES. 2012	PZ	1203
YFIRFARIÐ	TEIKNAÐ	Mælikvarði
	EA	1:50 1:100(A-3)
TEIKN. NR	BREYTING	
103	F	

Samþykkt

S:\verkefni\A-VERK\12\1203_minniborgir\600_teikn\612vinnuteikn\1203 3-4.dwg, 103, 11.4.2014 14:28:02, \\TPZ01\HP Designjet 500 24 by HP