



SNID A-A

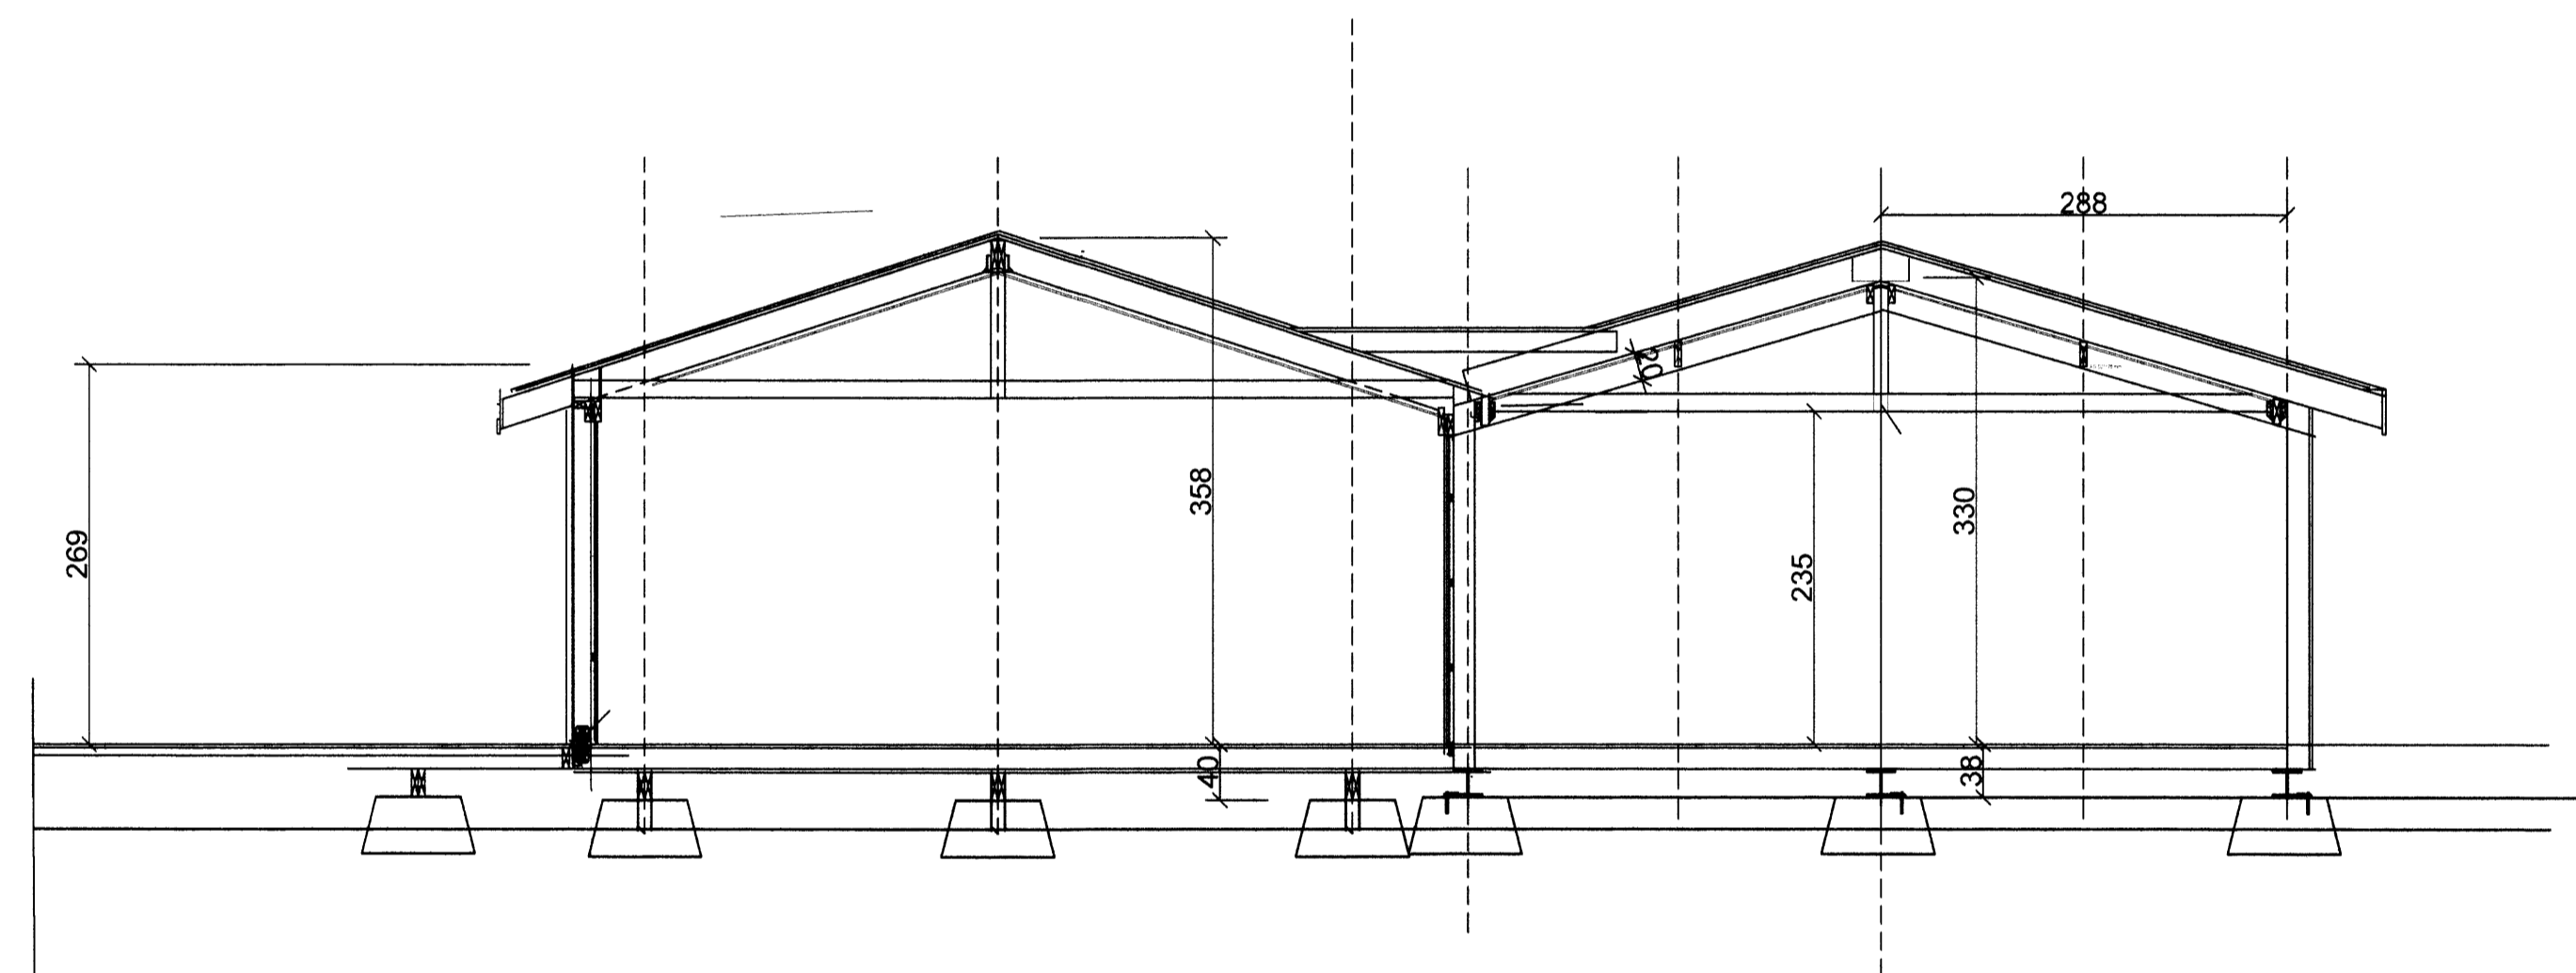

SNID B-B

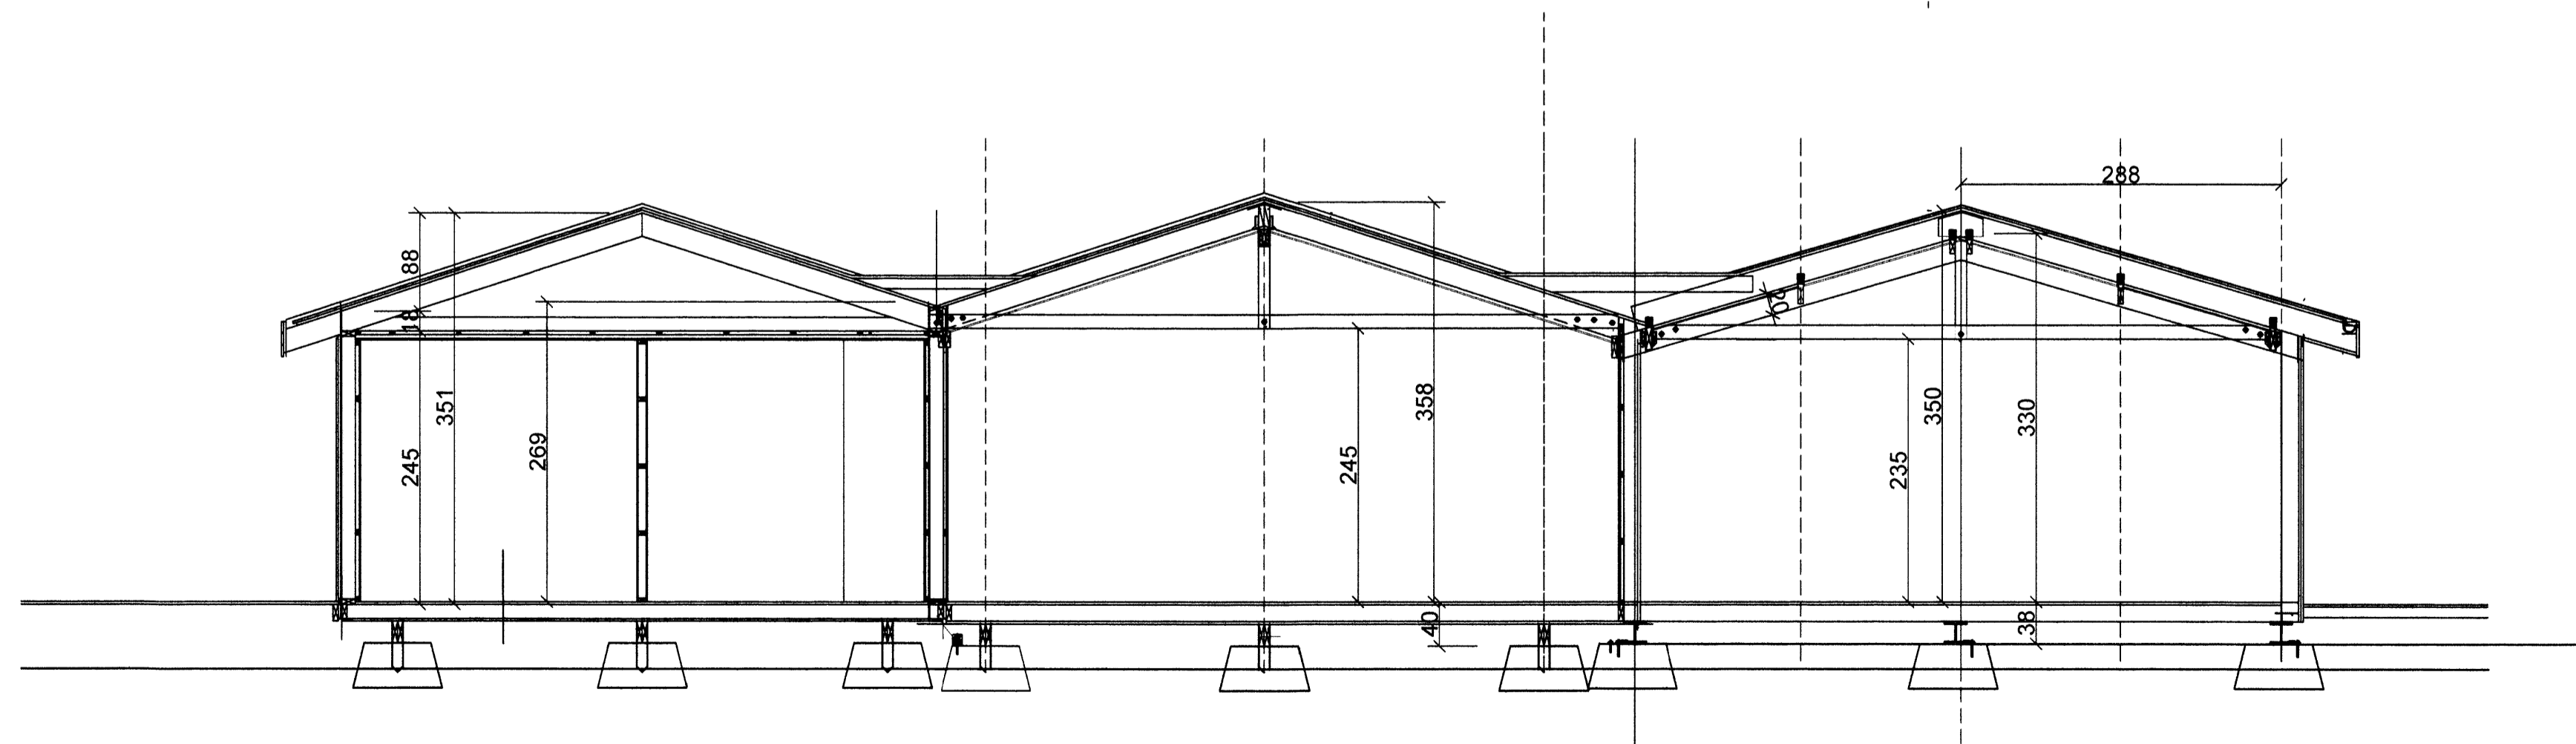

SNID C-C

Skipulags- og byggingarfulltrúi Uppsveita bs.
Samþykkt
 15 JAN 2014
Þorgerður
 Byggingarfulltrúi

| NR | DAGS. | BREYTING |
|----|---------|-----------------------------|
| A | OKT.13 | MILLIBYGGING OG ANDDYRI STA |
| B | FEB.14 | EININGAHÚS ADFLUTT |
| C | MARS 14 | ÞAKKSPERRUR Á ADFLUTTA HÚS |
| D | | |
| E | | |
| F | | |
| G | | |
| H | | |

SKÝRINGAR

tpz
 teiknistofa
 Kirkjuvegi 23 900
 Vestmannaeyjum
 Sími 481-2711
 tpz@teiknistofa.is
 www.teiknistofa.is

Verkheiti
 MINNI BORGUM GRÍMSNESI
 VEITINGAR OG MÓTTÓKUHÚS

Verkefni
 ÚTLIT NORÐUR, AUSTUR OG SUÐUR

| | | |
|-----------|----------|------------|
| ÚTG. DAGS | HANNAÐ | VERK.NR |
| DES. 2012 | PZ | 1203 |
| YFIRFARIÐ | TEIKNAD | Mælikvarði |
| | EA | 1:50 |
| TEIKN. NR | BREYTING | 1:100(A-3) |
| 104 | C | |

Samþykkt *Þorgerður*