



Skipulags- og byggingarfulltrúi Uppsveita bs.
Samþykkt
 15 JAN, 2014
Rauð Loftmann
 Byggingarfulltrúi

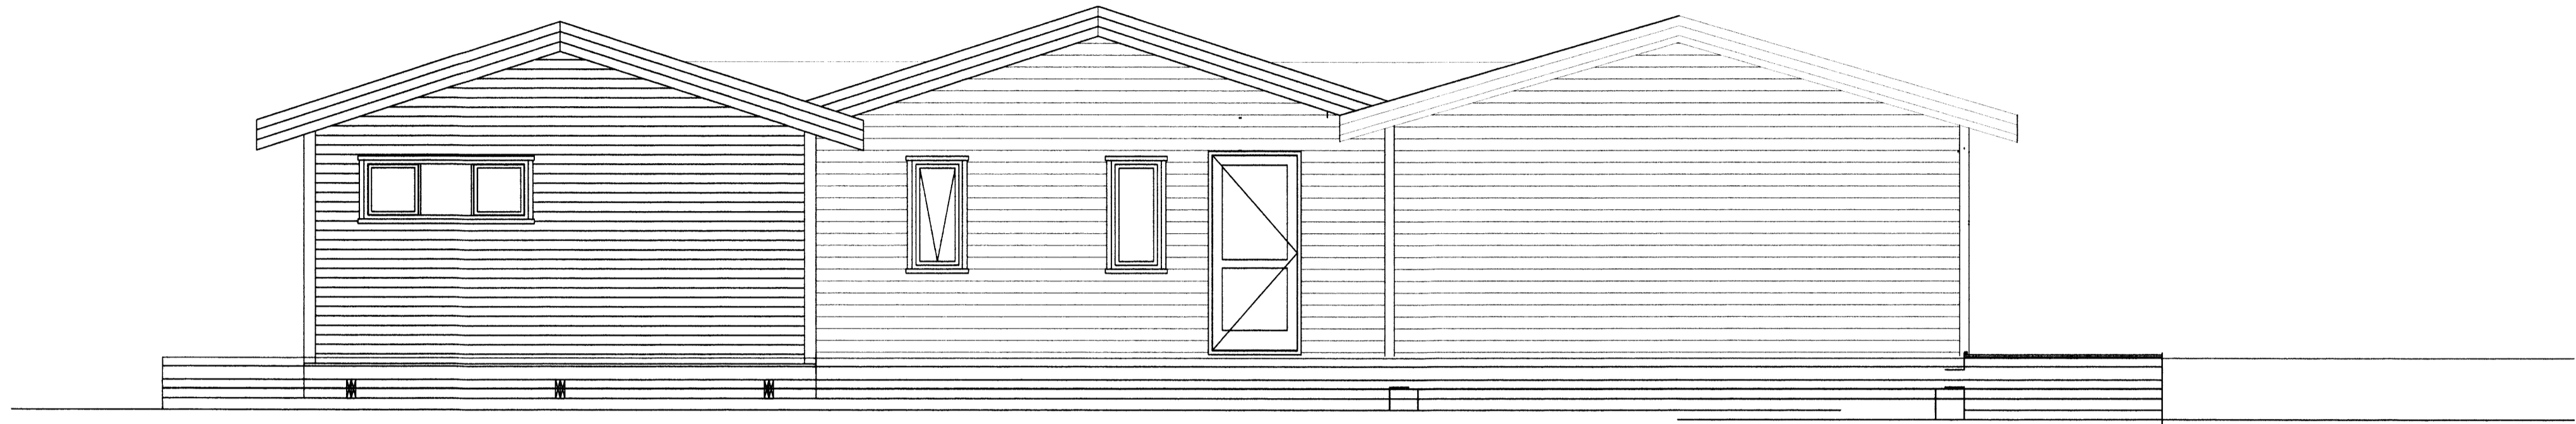

AUSTUR

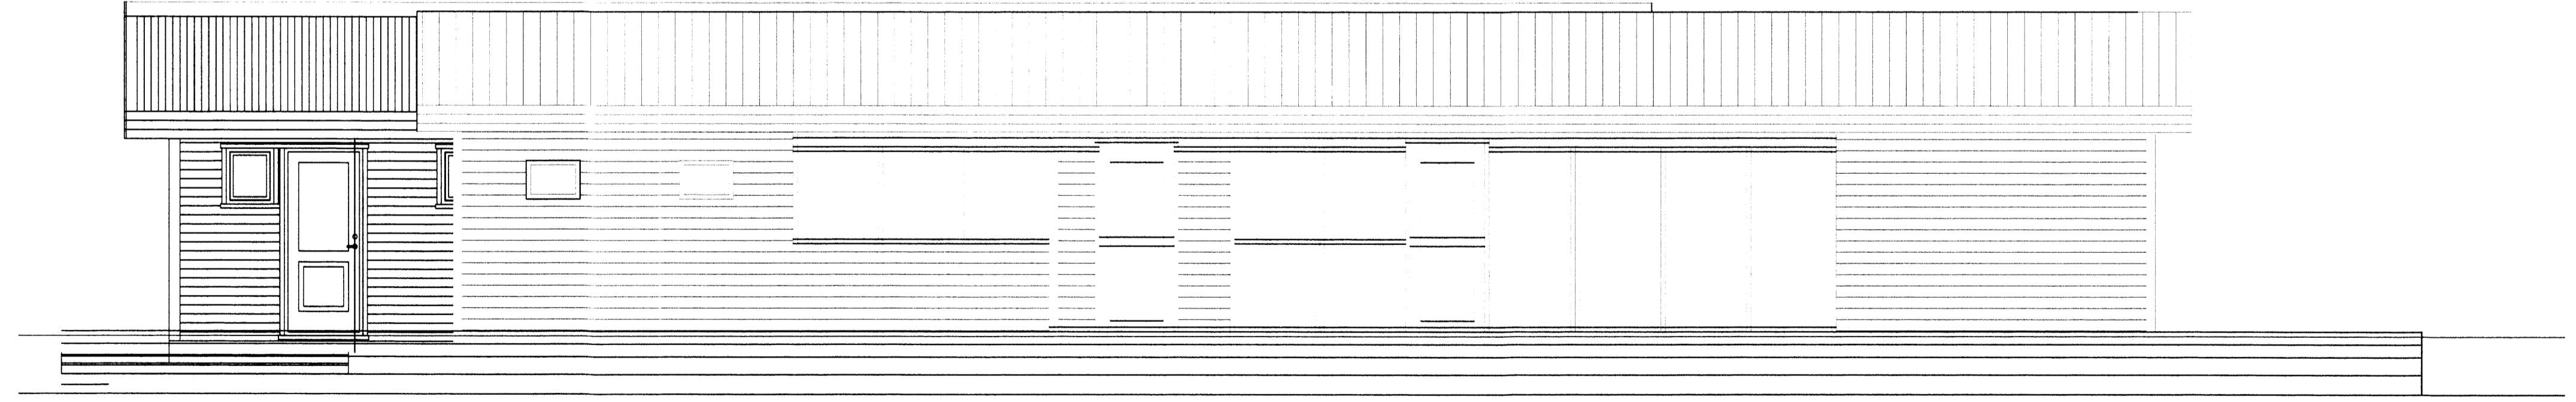

NORÐUR

NR	DAGS.	BREYTING
A	FEB. 14	MILLIBYGGING OG ANDDYRI STA
B	MARS 14	ÞAKSPERRUR Á ADFLUTTA HÚSI
C		
D		
E		
F		
G		
H		

SKÝRINGAR

tpz
 teiknistofa
 Kirkjuvegi 23 900
 Vestmannaeyjum
 Sími 481-2711
 tpz@teiknistofa.is
 www.teiknistofa.is

Verkheiti
 MINNI BORGUM GRÍMSNESI
 VEITINGAR OG MÓTTÓKUHÚS

Verkefni
 SNÍÐ A-A, B-B OG ÚTLIT VESTUR

ÚTG. DAGS	HANNAÐ	VERK.NR
DES. 2012	PZ	1203
YFIRFARID	TEIKNAD	Mælikvarði
	EA	1:50
TEIKN. NR	BREYTING	1:100(A-3)
105	B	

Samþykkt *Rauð Loftmann*

