


VESTUR

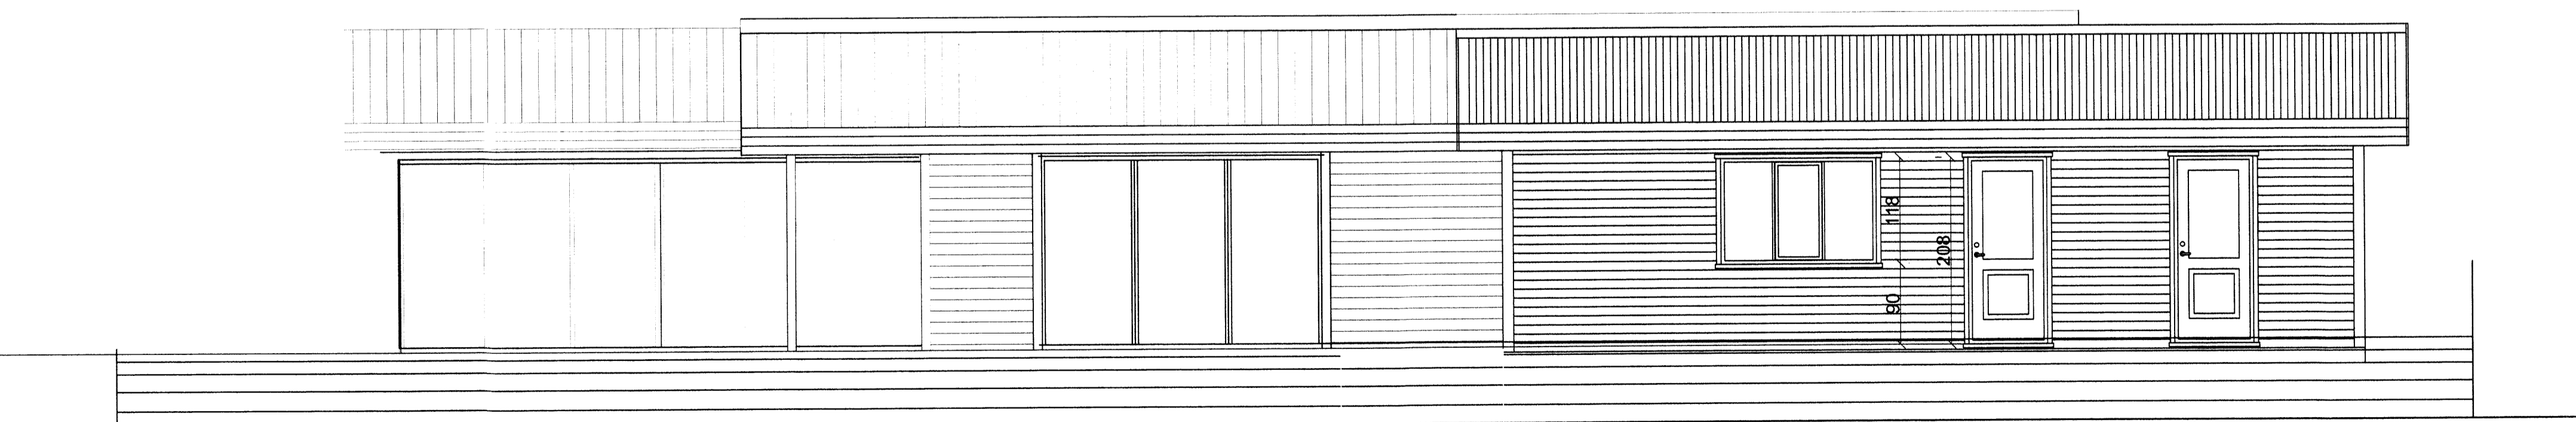

SUÐUR

Skipulags- og byggingarfulltrúi Uppsveita bs.
Samykk
 15 JAN. 2014
Rauð Ljóhanna
 Byggingarfulltrúi

NR	DAGS.	BREYTING
A	OKT. 13	FUNDARÁÐSTADA STÆKKUD
B	MARS 2014	ÞAK SPERRUR Á AÐFLUTTA HÚS
C		
D		
E		
F		
G		
H		

SKÝRINGAR

tpz
 teiknistofa
 Kirkjuvegi 23 900
 Vestmannaeyjum
 Sími 481-2711
 tpz@teiknistofa.is
 www.teiknistofa.is

Verkheiti
 MINNI BORGUM GRÍMSNESI
 VEITINGAR OG MÓTTÓKUHÚS

Verkefni
 GRUNNMYND RIS

ÚTG. DAGS	HANNAÐ	VERK.NR
DES. 2012	PZ	1203
YFIRFARIÐ	TEIKNAD	Mælikvarði
	EA	1:50
TEIKN. NR	BREYTING	1:100(A-3)
106	B	

Samykk *Rauð Ljóhanna*