



Gangur og hurðir skulu
uppfylla kröfur skv
Brunareglugerð



Hilmar Einarsson

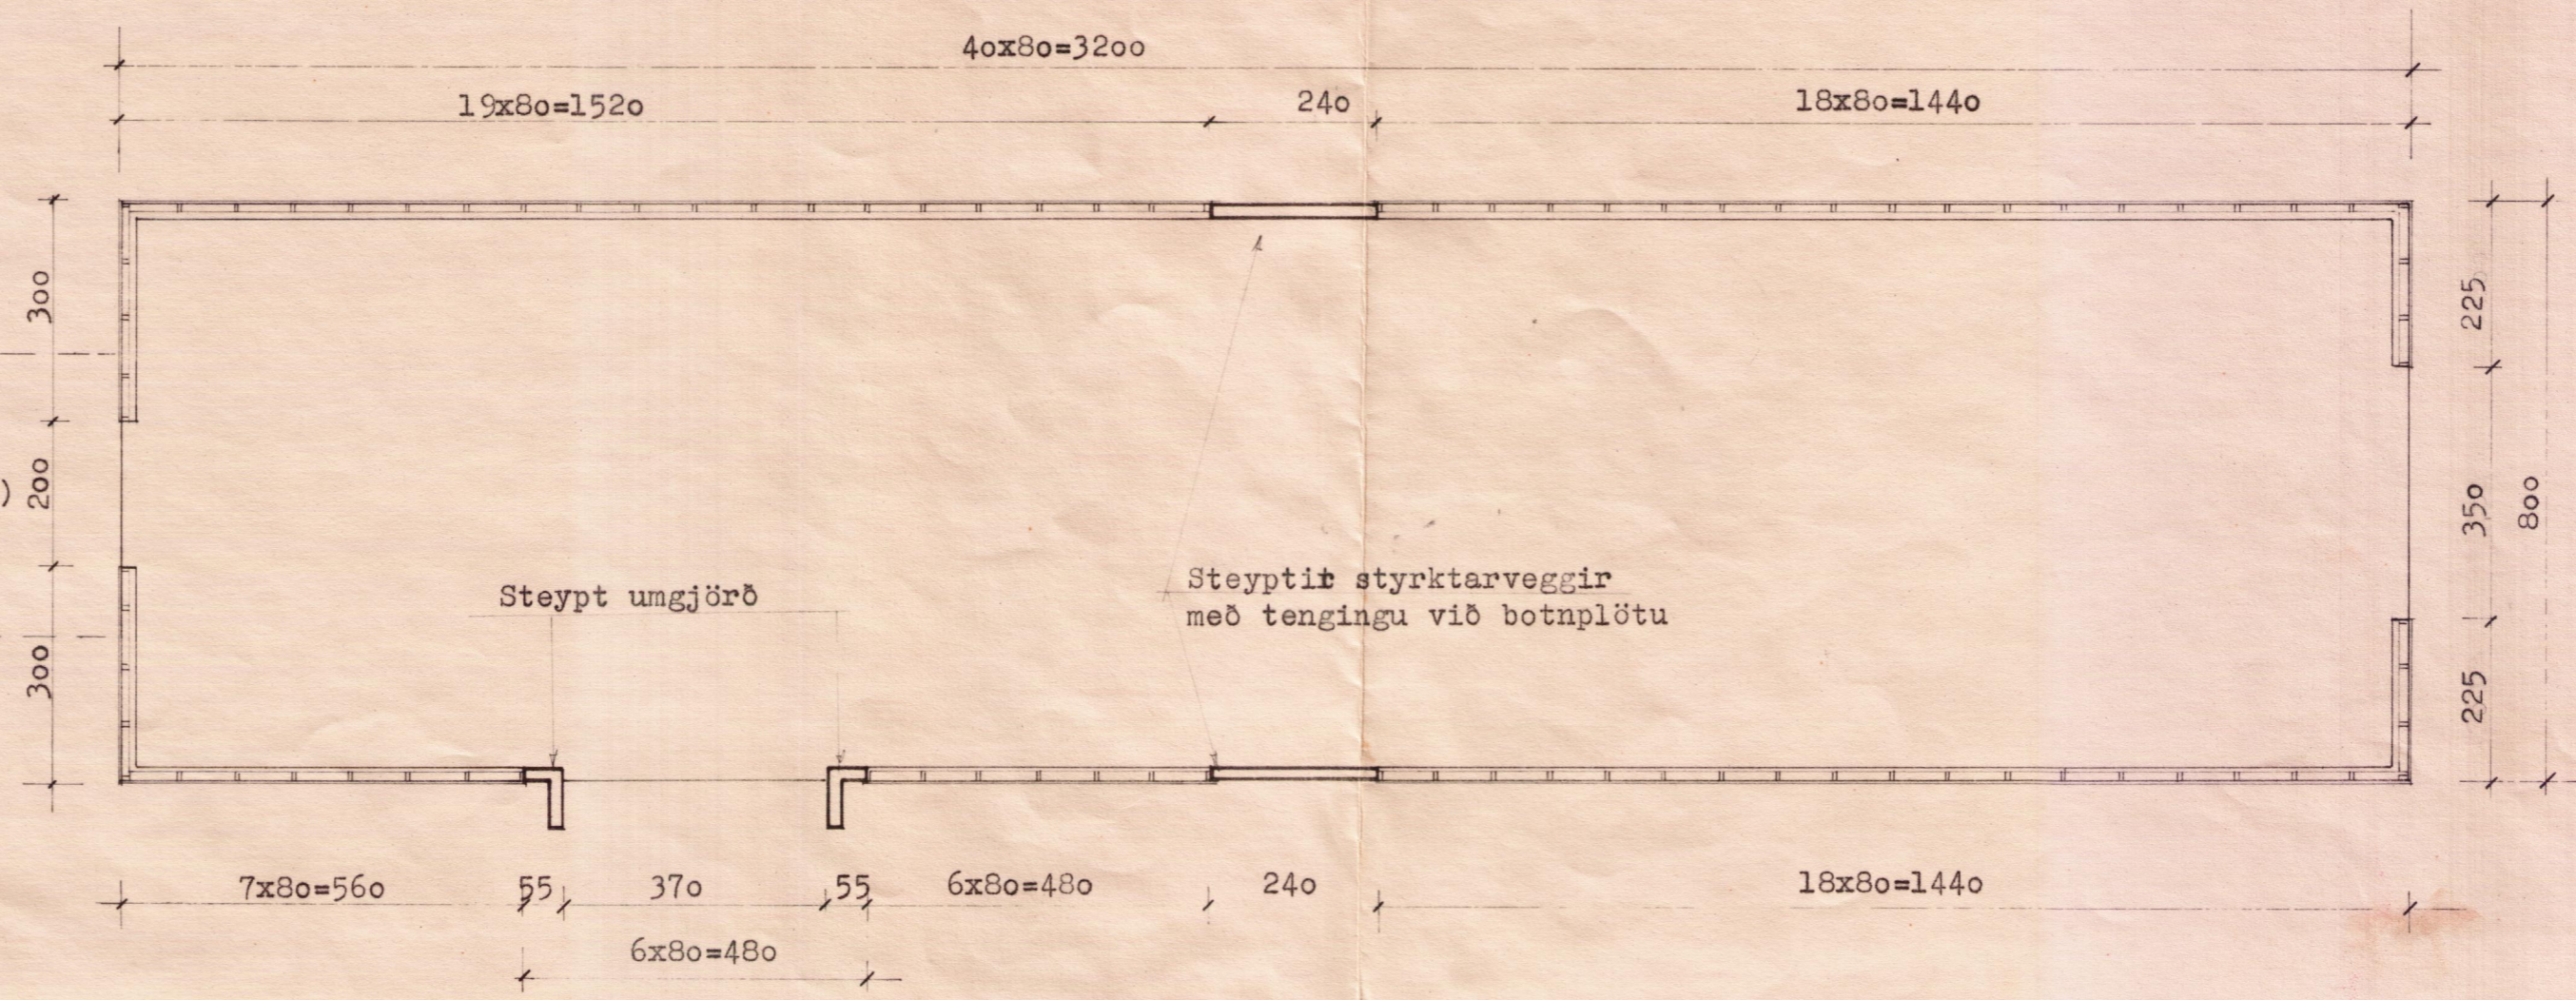


GRUNNMYND 1:100

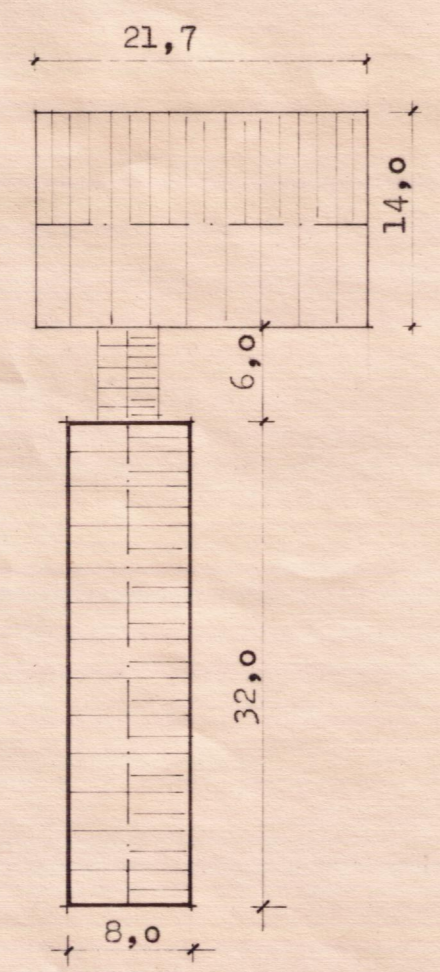

AFSTÖÐUMYND 1:500

BYGGINGARLÝSING:	
Undirstöður:	Steyptir sökkjar 20cm ,
Veggir :	Grind 50/125 c/c 80 Langbönd 32/100 c/c 75 eða lúsholt 50/125 Barujárn
Þak :	Sperrur 50/175 c/c 80 Langbönd 32/100 c/c 70 Barujárn
STÆRDIR:	
FLATARMÁL	256 m ²
RÚMMÁL	1420,8 m ³

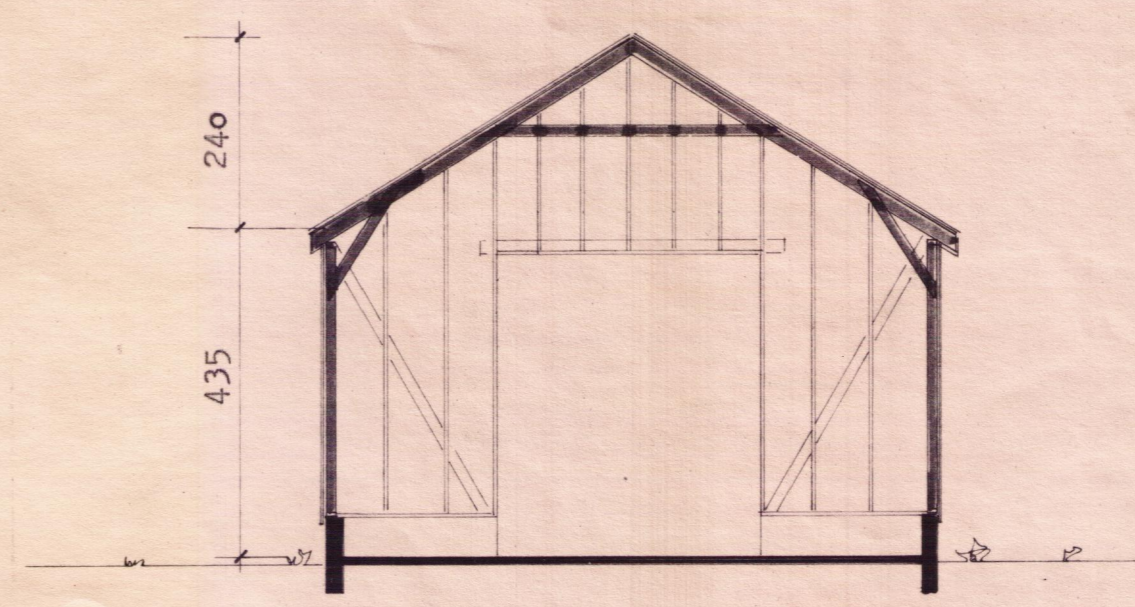

ÞVERSNIÐ 1:100

ALLAR BREYTINGAR ÓHEIMILAR ÁN
SAMÞYKNIS BYGGINGASTOFNUNAR

BL BYGGINGASTOFNUN LANDBÚNADARINS
LAUGAVEGI 120, REYKJAVÍK, SÍMI 25444
Minni Borg, Grímsneshr., Árn.
Hlaða- Grunnmynd, snið og afstaða

TEIKN. NR.	30-5576
BLAD NR.	A 1
MÆLIKVARÐI	1:100,500
DAGSETNING	09.08.1989
HANNAD	GG

Hilmar Einarsson