



GRUNNMYND. 1:100

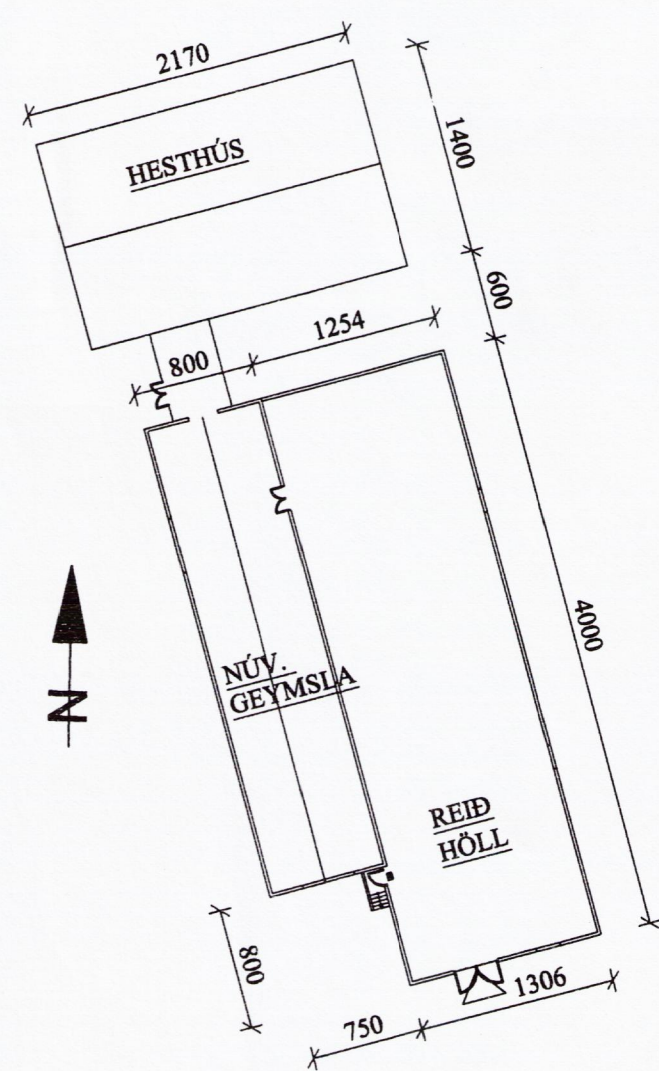

AFSTÖÐUMYND. 1:500

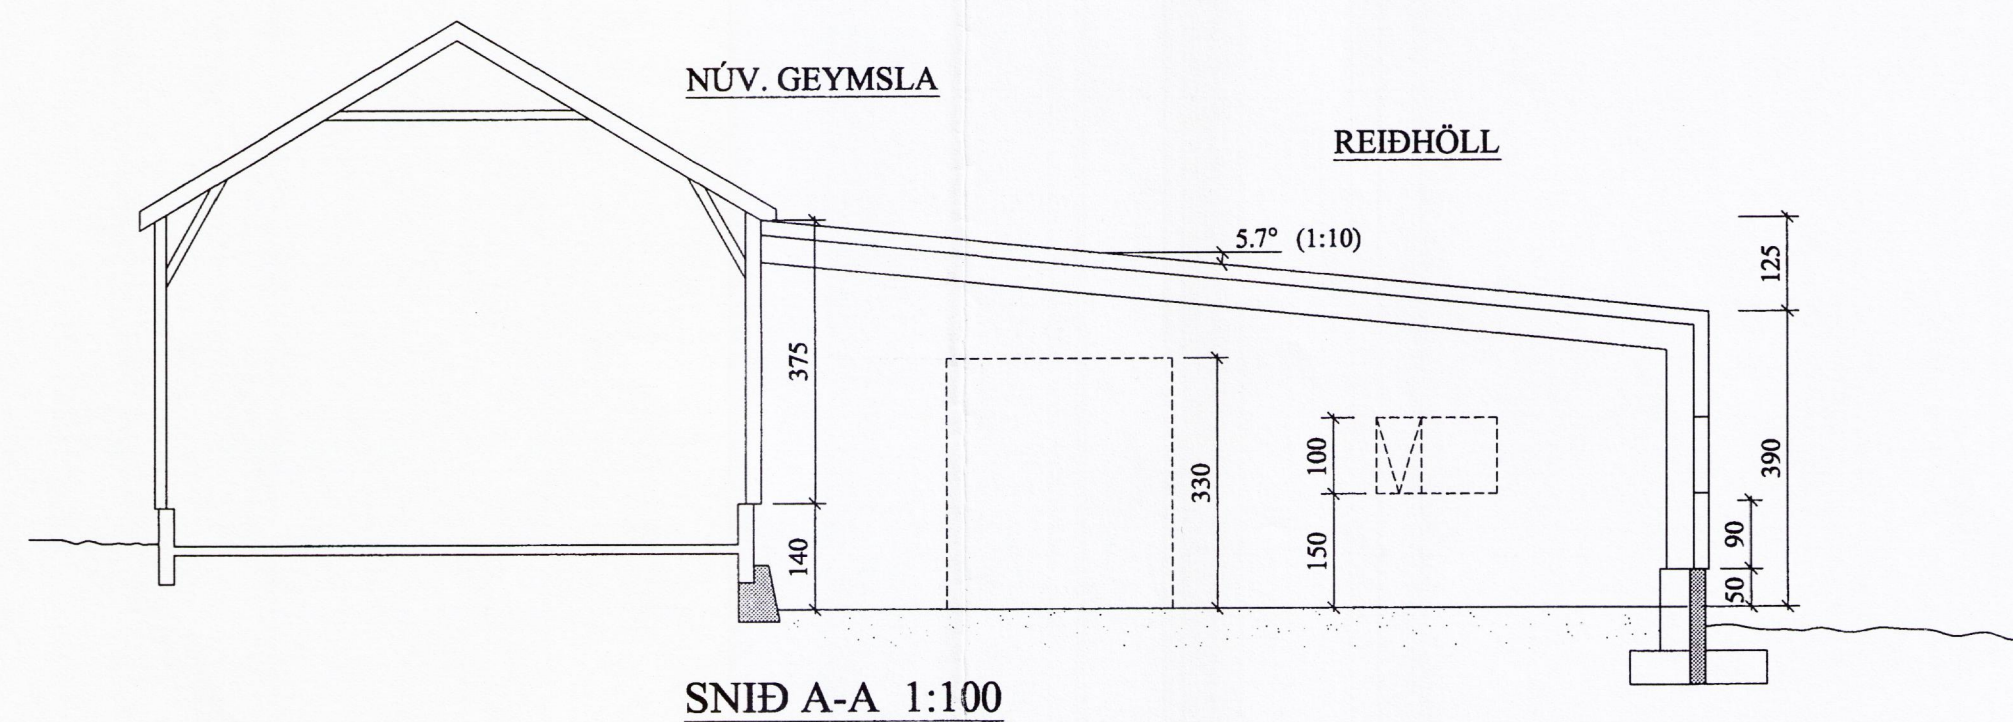

SNIÐ A-A 1:100

Sampykkt
24. SEPT. 2006
Hannað
Byggingarfulltrúi uppsveita Árnessýslu

BYGGINGARLÝSING:

UNDIRSTÖÐUR: STEYPTIR SÖKKLAR, STEYPTAR PLÖTUR UNDIR STÁLSÚLUM, MALARGÓLF.

BURÐARVIRKI: STÁLSÚLUR OG STÁLBITAR MEÐ 4,4 M BILI. TRÉLANGBÖND Í VEGGJUM OG Á ÞAKI 50/200 MEÐ 60 CM BILI.

KLÆÐNING: Á VEGGJUM: BÁRUJÁRN
Á ÞAKI: 15 MM VATNSL. KROSSVIÐUR, ÞAKDÚKUR.

BRUNAVARNIR: ÚTLJÓSG OG BRUNASLÖNGUR.

SNYRTIADSTAÐA: SNYRTIADSTAÐA ER Í HESTHÚSI.

STÆRÐIR: FLATARMÁL. 506,4 M²
RÚMMÁL. 2277 M³

TEKNIÞJÓNUSTAN SF
Lögsmíða 5 - 108 Reykjavík
s: 581 3844 fax: 581 4740
e-mail: vithjalmur@ttt.is
270733-2559

MINNI BORG
GRÍMSNESI ÁRNESSEYSLU
REIÐHÖLL
AFSTÖÐUMYND, GRUNNMYND OG SNIÐ.

Hannað Vp	Dags: 30.08.06
Teikn.: JS	Yfirfarid: .
Kvarði: 1:500, 1:100	Blad.: 1
Nr.: 0514-1	Af: .

1	08.09.06	
Br.	Dags.	Breyting