


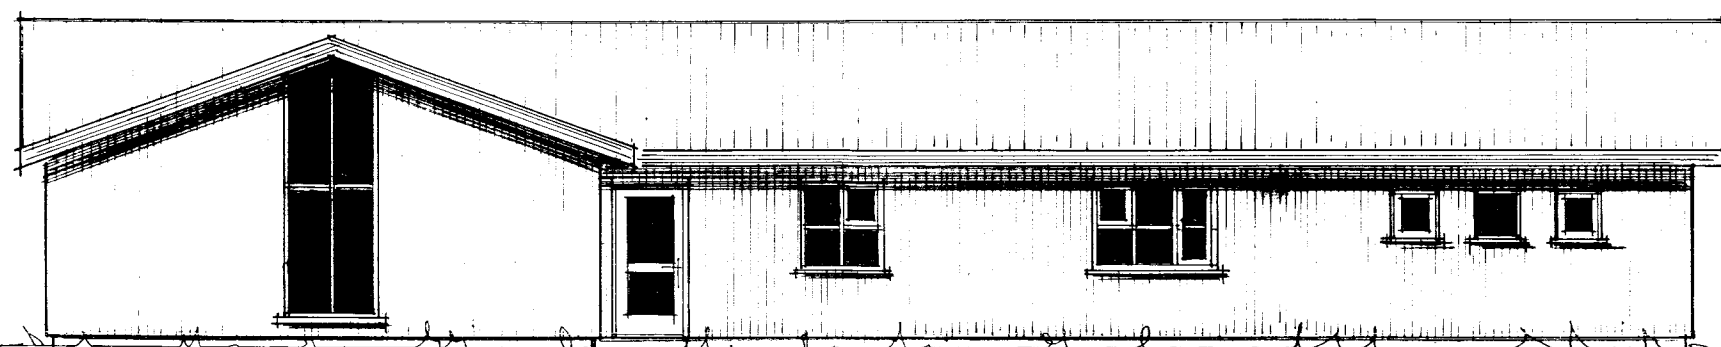


Útlit - austur.  
Mkv. 1:100




Útlit - suður.  
Mkv. 1:100



Útlit - vestur.  
Mkv. 1:100

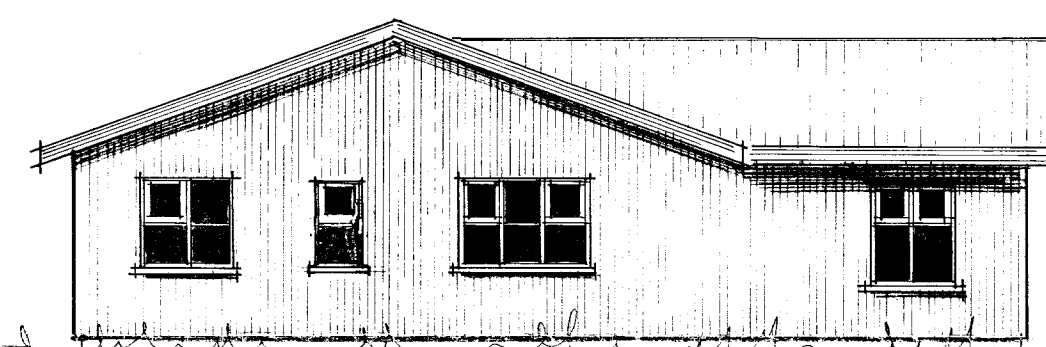

Útlit - norður.  
Mkv. 1:100

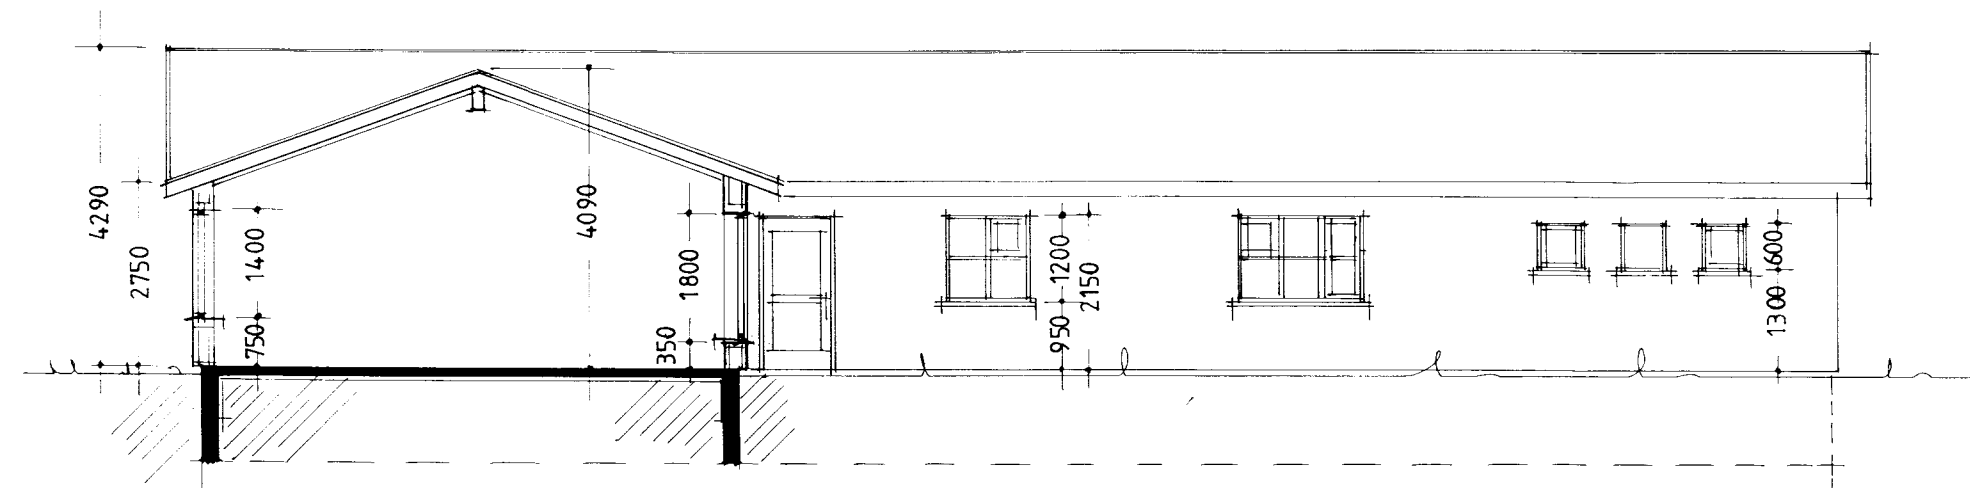

Snið.  
Mkv. 1:100

**Stærri-Bær III, Grímsnesi, Árnessýslu**

Hannað: G.J.	Útlit og sneiðing	
Teiknað: G. Jóns.		
Samb.: <i>[Signature]</i>		
Guðmundur Jónsson byggingarfræðingur Breiðvangur 5, 220 Hafnarfirði Hs. 655508		Teikn. nr: 04.01.94
		Dags. 20.05.94 Mkv. 1:100
		Breytt: 12.07.94