

**BYGGINGALÝSING:**

Gólf og sökkjar bústaðar eru staðsteyptir. Undir plötu er 4" plasteinangrun og 2" 50 cm niður með sökklum.  
 Bitar í timburpöllum 2" x 6" og dregarar 2" x 8" sem sitja á steinsteyptum hnöllum eða súlum.  
 Timburgrind í útveggjum er 2" x 5".  
 Einangrun er 5" steinull.  
 Klæðning útveggja eru báradar álplötur og band-sagaður panell á völdum stöðum.  
 Sperrur eru 2" x 9". Málmklæðning á þaki.  
 Einangrun í þaki 8" steinull.  
 Hiti er gólfum ásamt handklæðaoafn á baði.  
 Gluggar eru úr gegnumfúvarðri furu opnasleg-fög úr Origonpine eða samsv.  
 Björgunarop í öllum svefnherbergjum, hliðar hengd gluggafög eru ca 70 x 90 cm.  
 Gólfniðurföll í votum rýmum með vask, vatn renni þrugglega og óhindrað að niðurfalli.  
 Í bústað eru reyk-skynjarar og handsökkvitæki.  
 Rotþró er 3200 lítra frá viðurk. framl. staðsett minnst 15 lm frá húsi.  
 Samkv. heilbrigðis reglugerð.

Hámarks gildi Kólnunartalna:

Útveggir, 5" steinull	0,3 W/m2 gr. C
Gluggar, vegið meðaltal	2,0 - "
Hurðir	3,0 - "
Þak 200 mm steinullar einangrun	0,2 - "
Gólf a.m.k. 100 plasteinangrun	0,3 - "

Undirritaður er aðalhönnuður og jafnframt hönnunarstjóri skv. gr. nr. :24 í lögum nr. 160 frá 2010



→	Flóttaleið
BO	Björgunarop og stærð þess
G.N.F.	
R	Reykskynjari
01-01	Númer rýma í skráningartöflu

Húsið er hannað samkv. reglugerð nr. 441/1998

TEIKNISTOFAN Verkefni  
**Mosabraut 11 Vadnesi Grímsnes og Grafningshreppi**  
 Helti **GRUNNMYND, SKÝRINGAR SNID, AFSTÖÐUMYND**  
**KVARDI**

kvardi	1:1000, 1:100	verk. nr
dags.	14 MAÍ 2013.	dags br.
hönnun	G. G.	teikn. nr
teikn	G. G.	<b>A-1</b>

Hringbraut 17 220 Hafnarfirdi  
 s. 555-2020 FAX 555-2021  
 Gísli G. Gunnarsson BFT Rt. 020649-2409  
 kvardi@kvardi.is

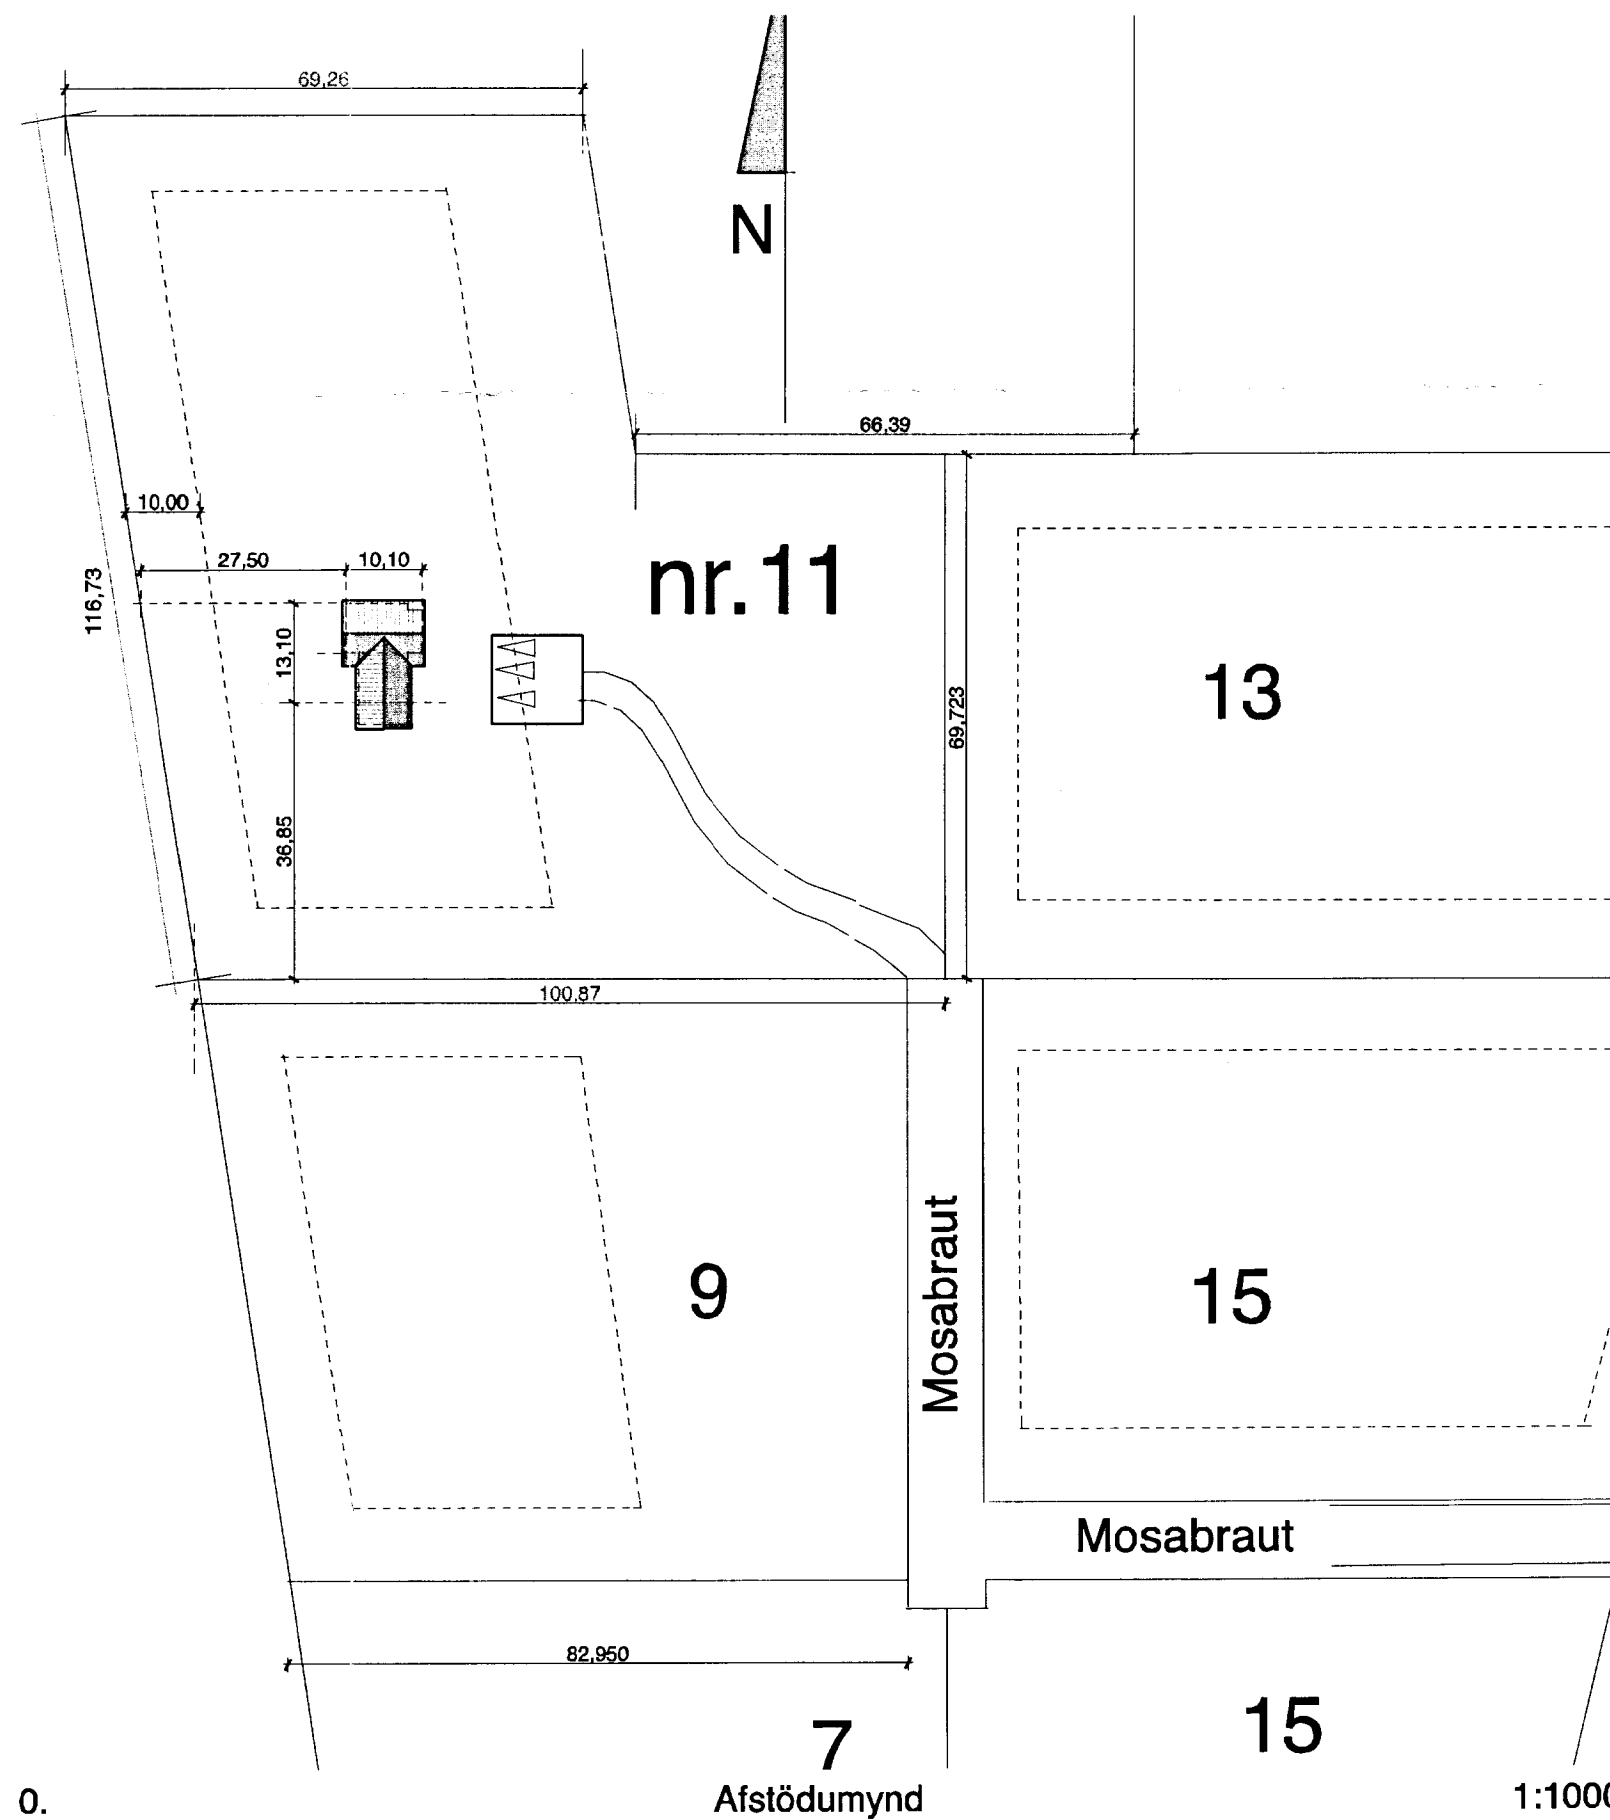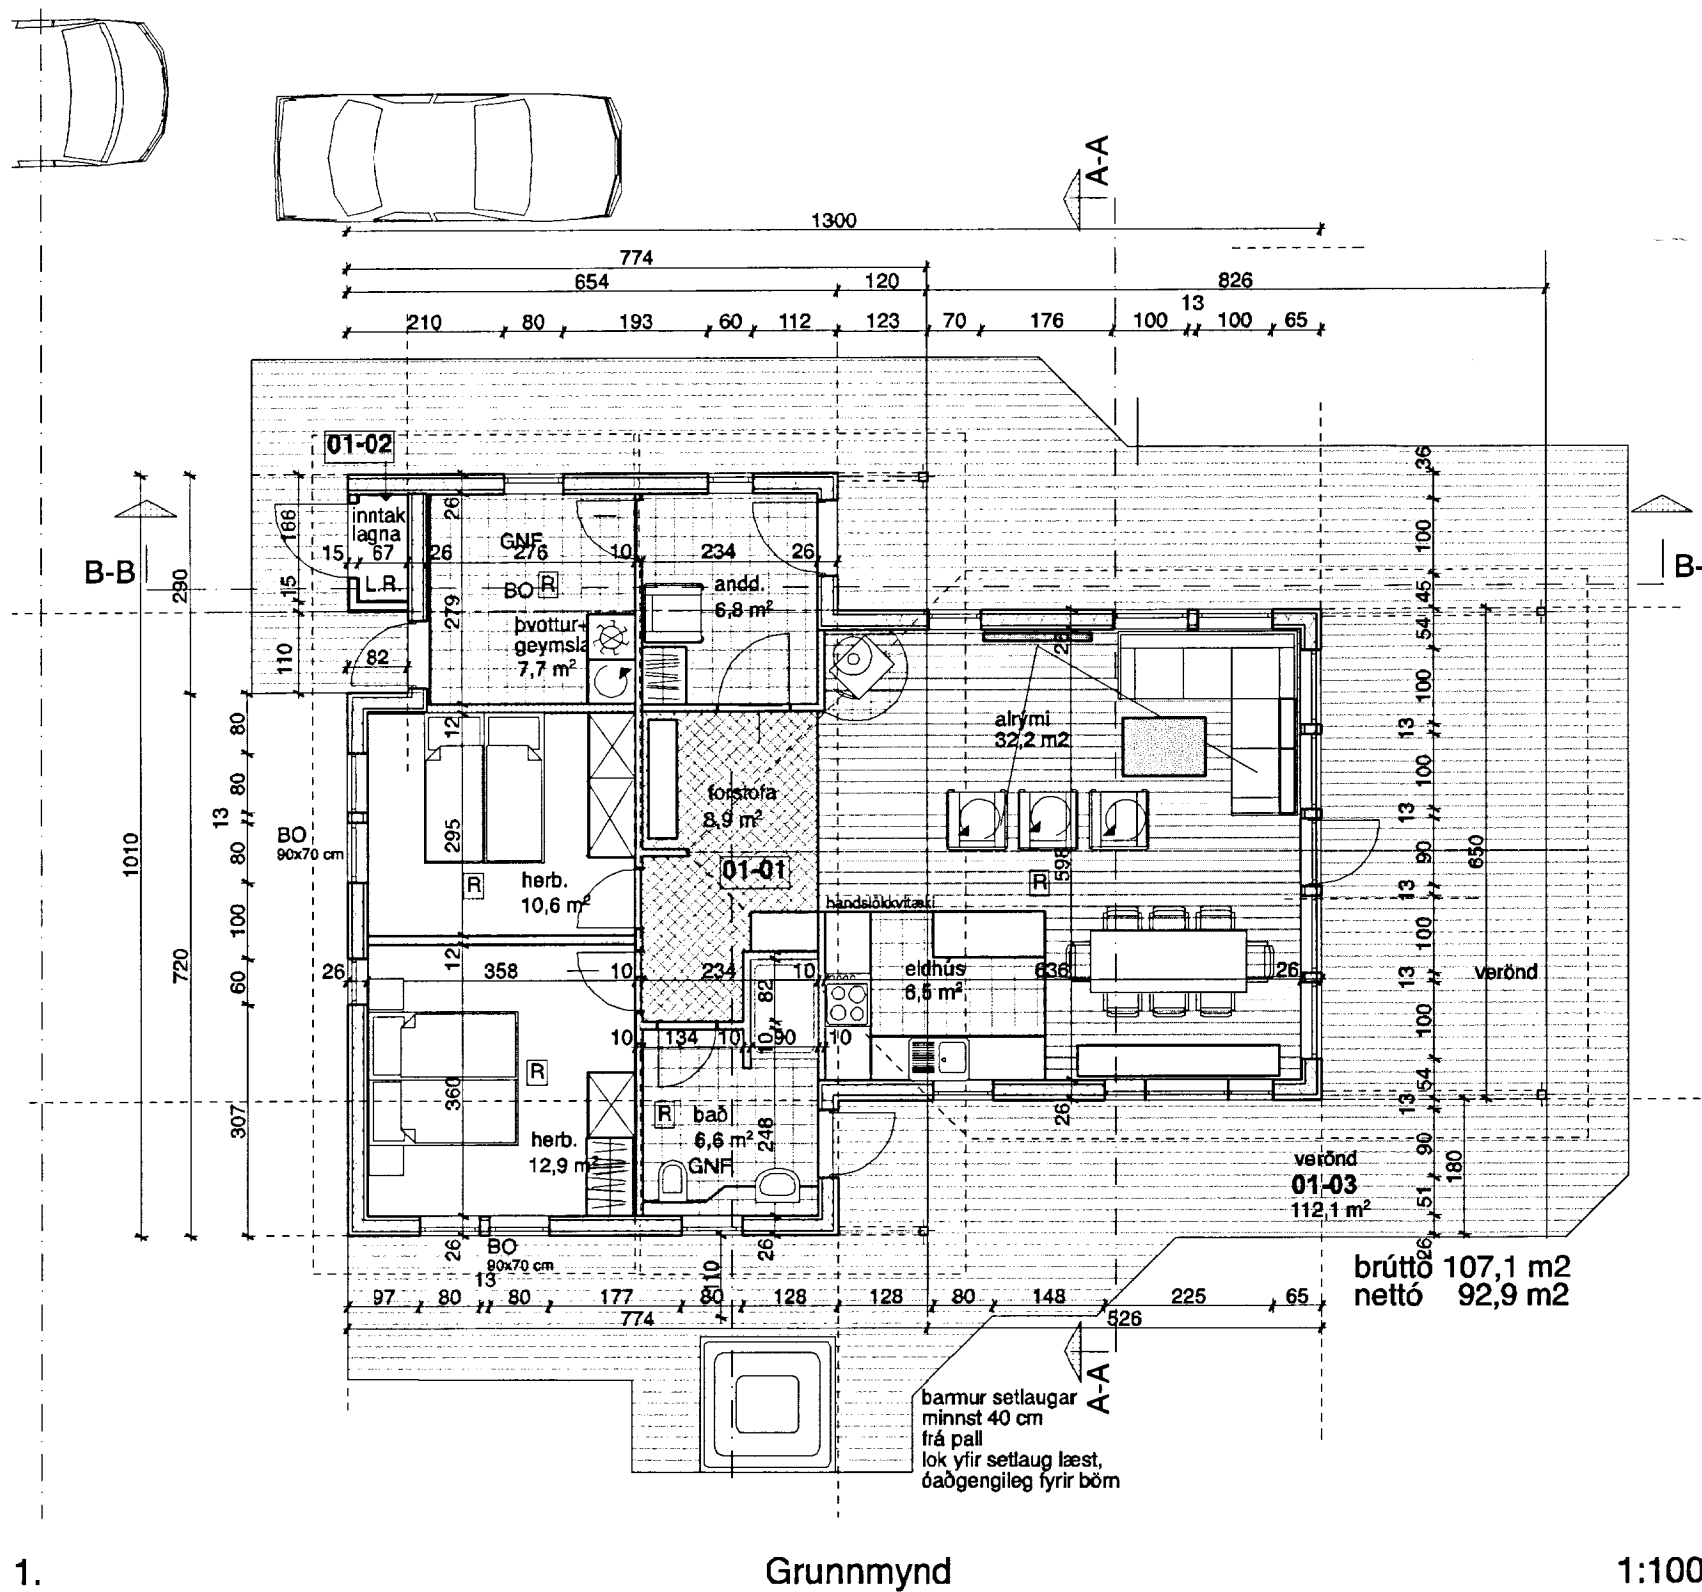

barnur setlaugar minnst 40 cm frá þaki  
 lok yfir setlaug læst, óaðgengileg fyrir börn