
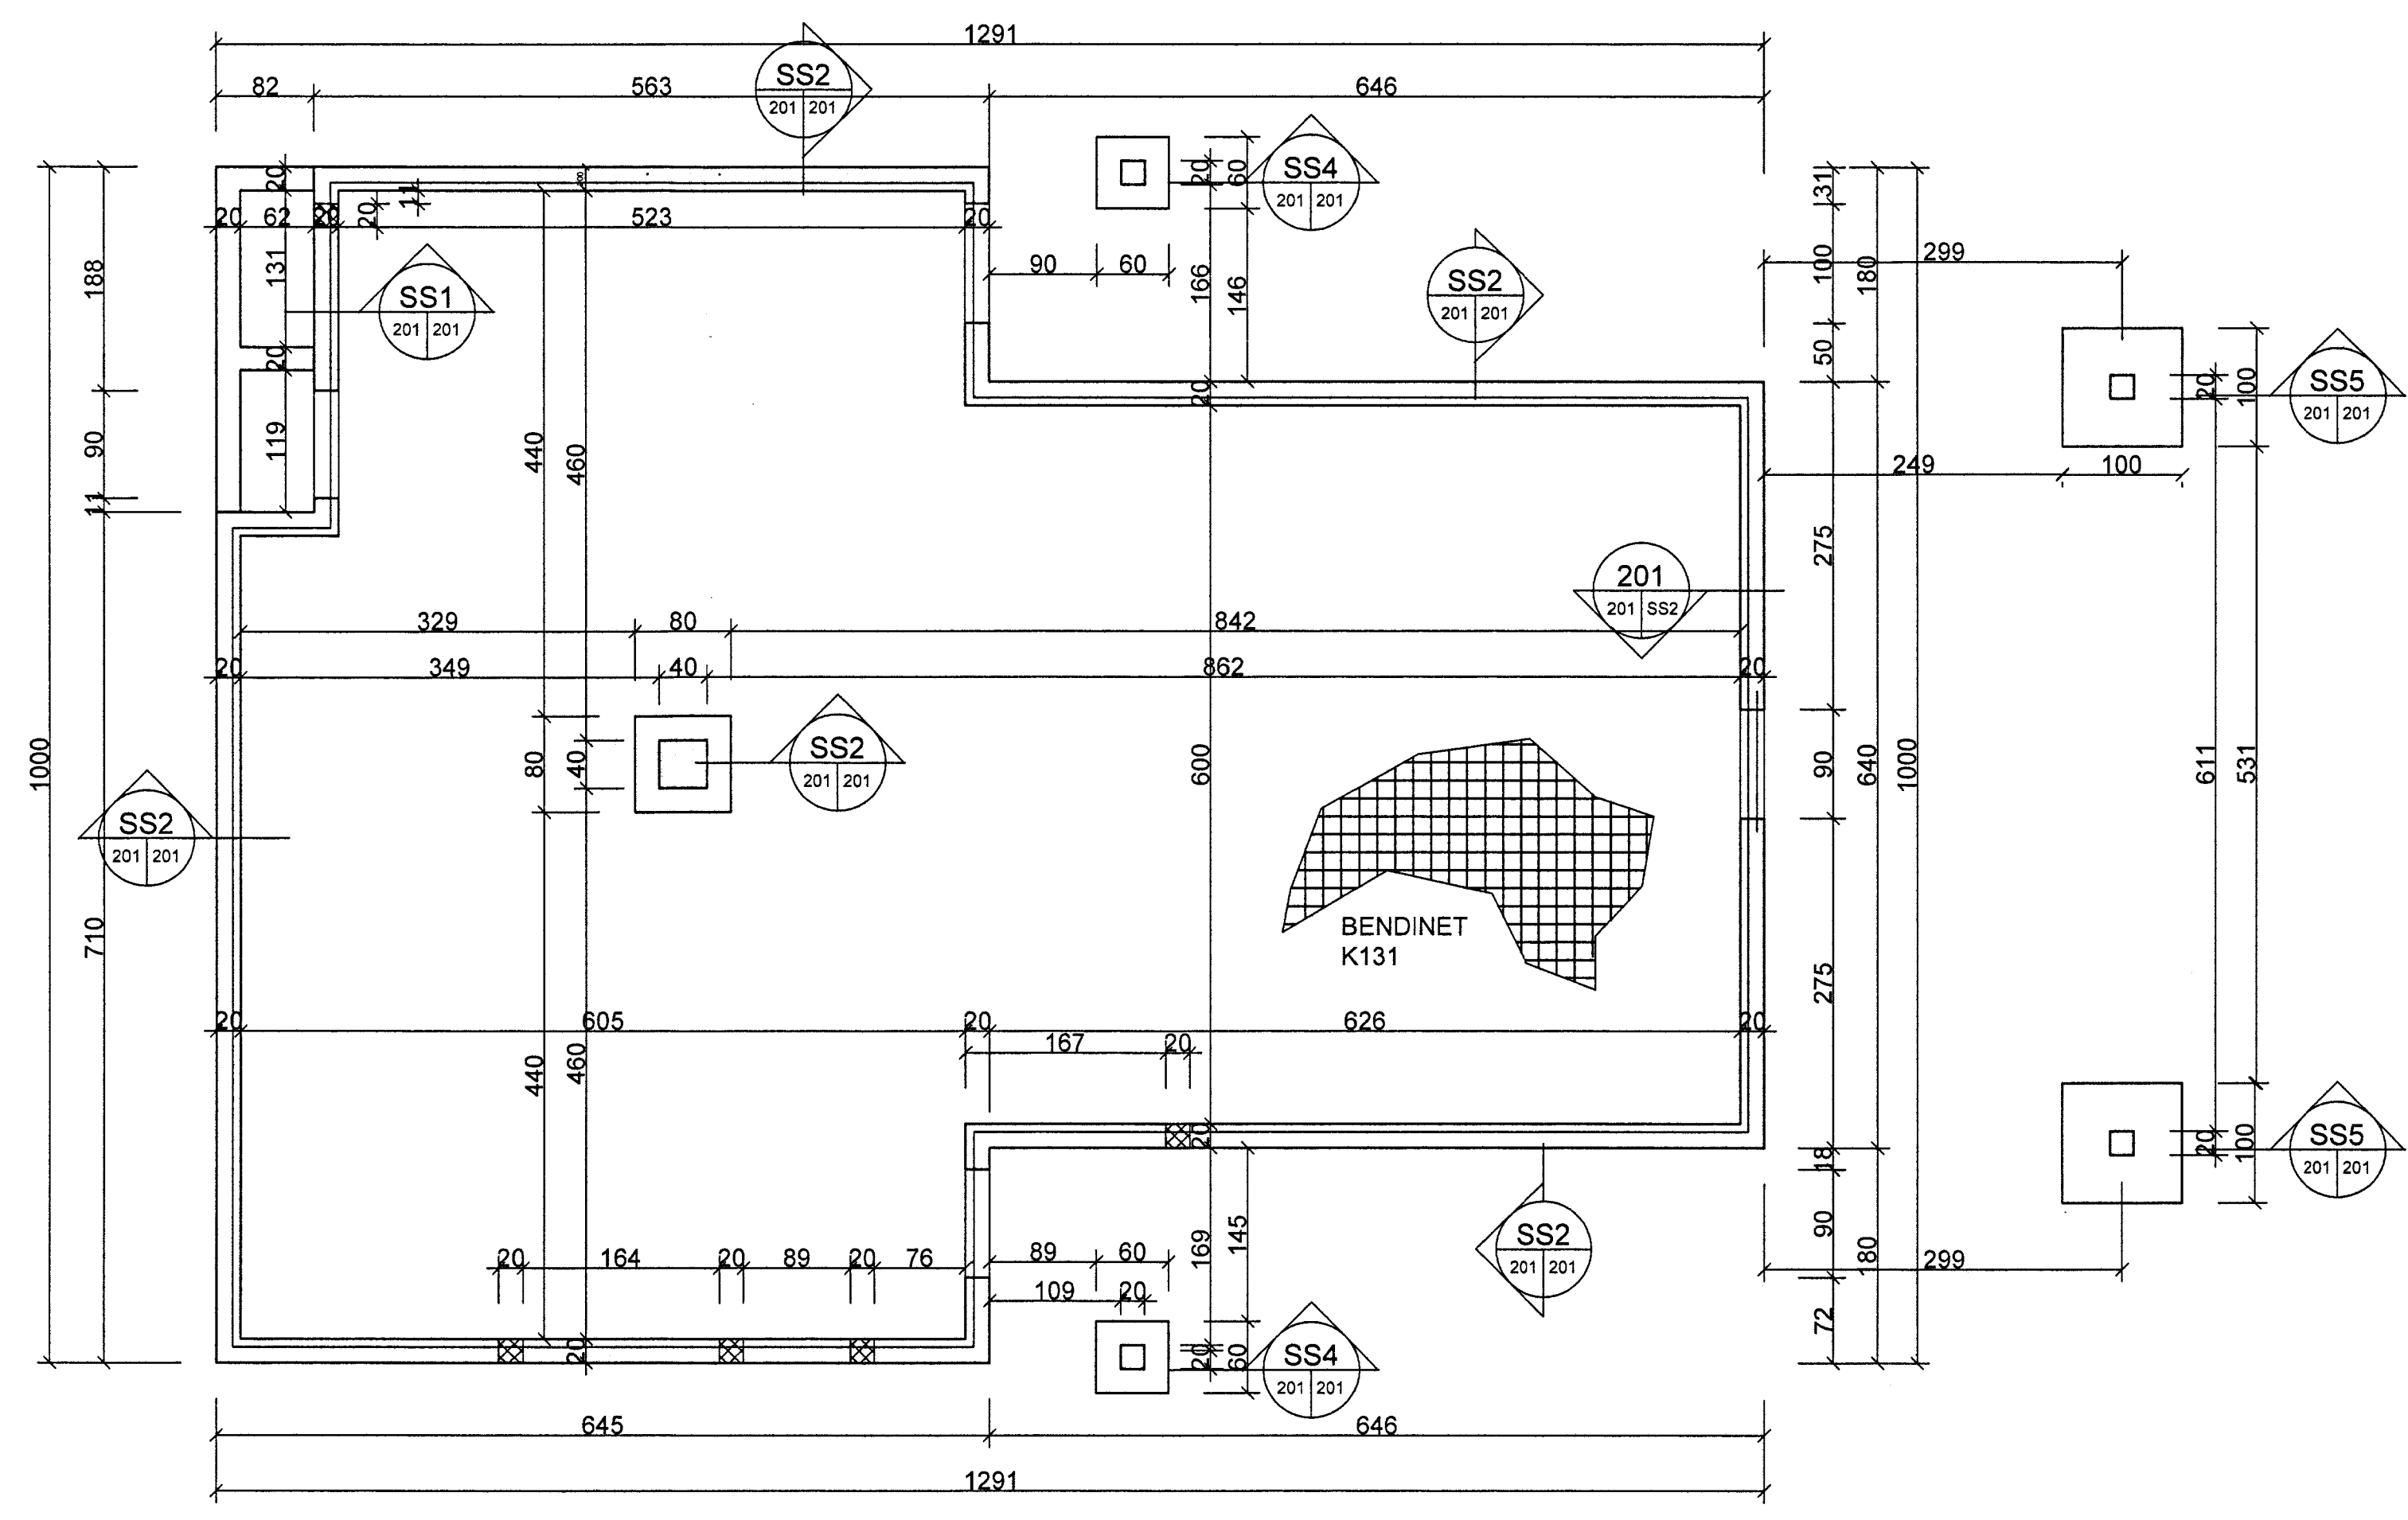


NOTIÐ  
9. AUG. 2013  
Guð Þorsteinnsson  
Byggingarfræðingur

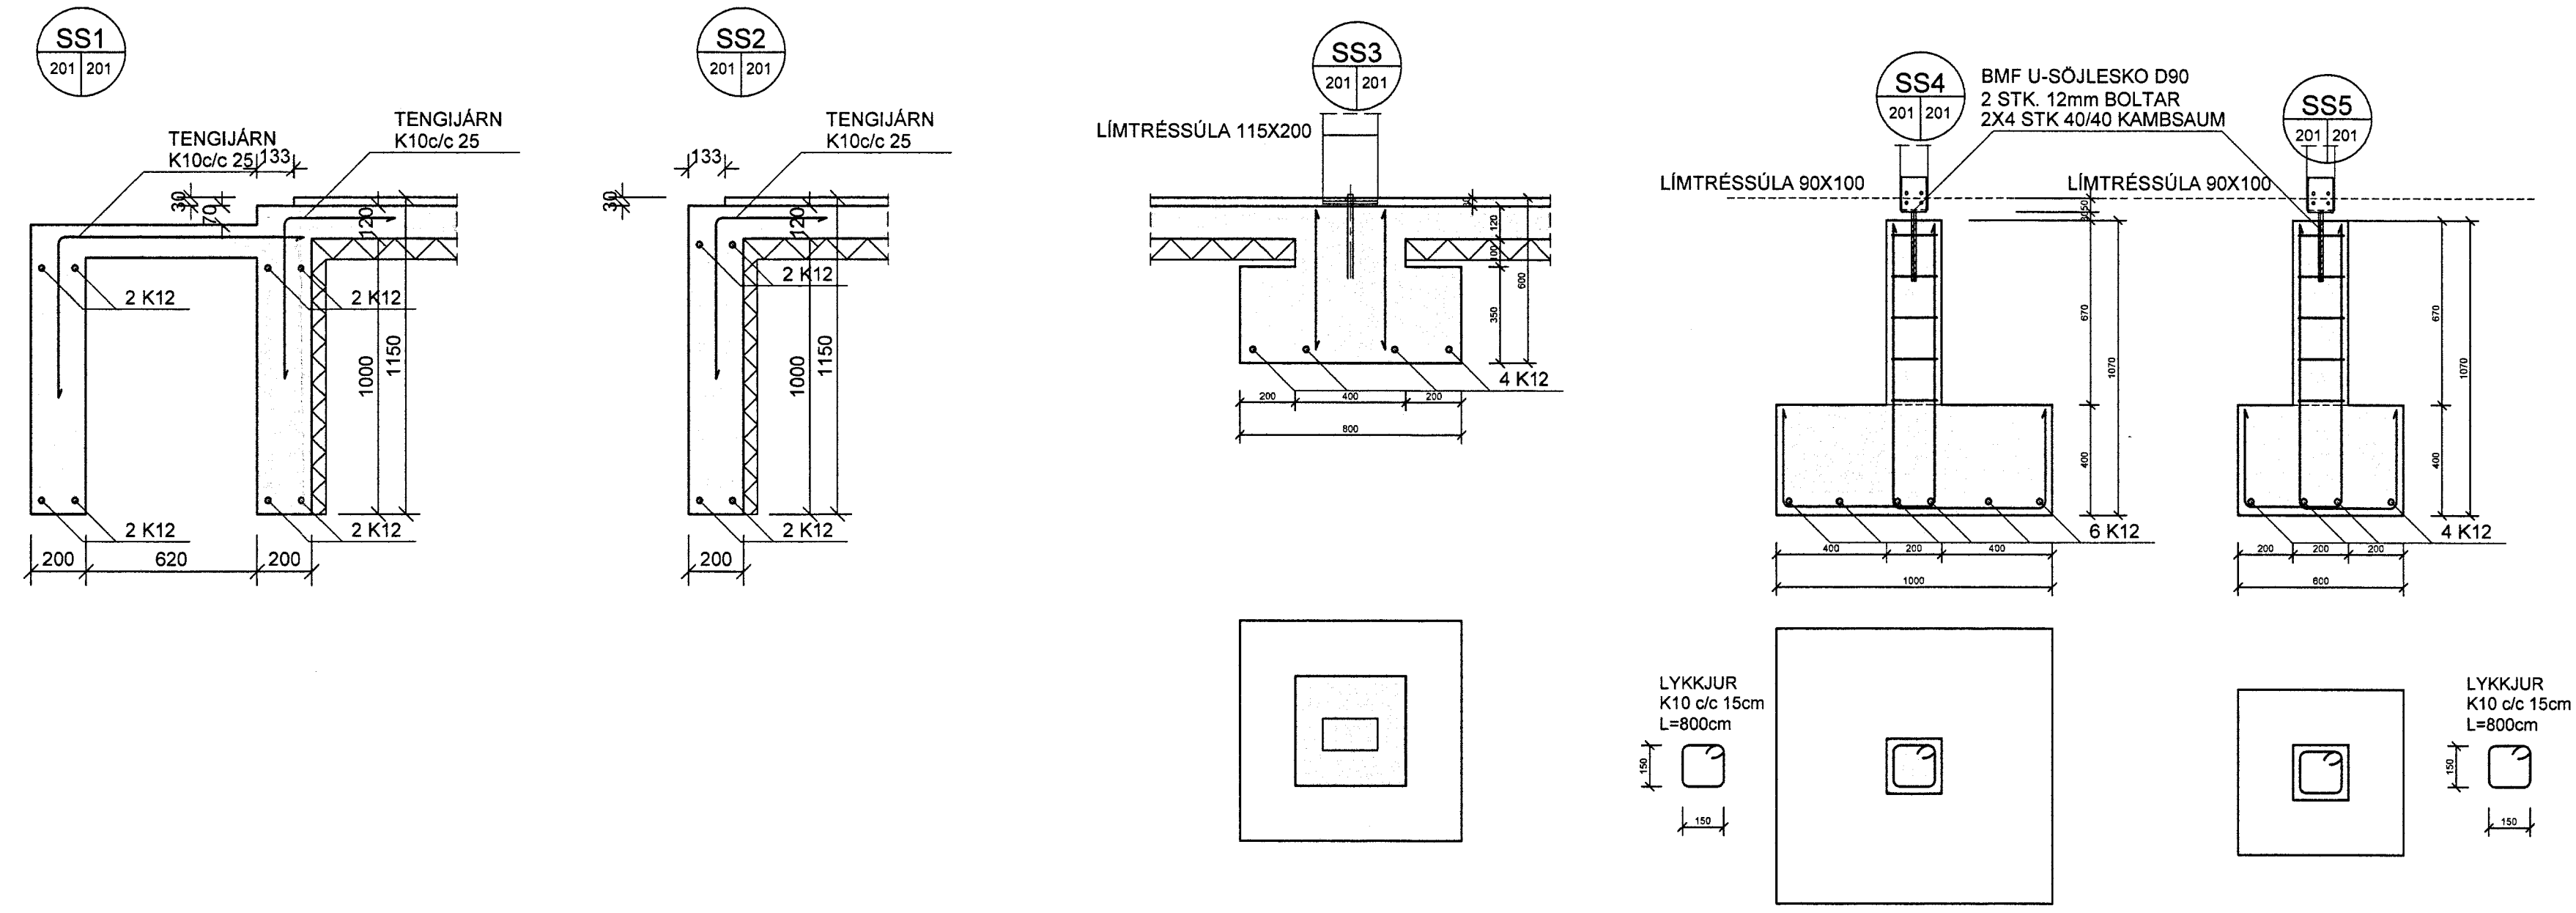

SKÝRINGAR:  
GRUNÐAD ER Á ÞJAPPADRI  
FYLLINGU MESTA ÁLAG ER  
MINNA EN 0.2 MN/m<sup>2</sup>

GRUNNMÝND UNDIRSTÖÐUR

NR	DAGS.	BREYTING	NR	DAGS.	BREYTING

Dags.	Hannað	Verk.nr	Mælikvarði
Yfirfarið	PZ	1324	1:50
Samþykkt	Teiknað	Teikn.nr	Breyting
	EA	201	

Verkefni  
MOSABRAUT 11 VAÐNESI  
GRÍMSNES OG GRAFNISHREPPUR  
Verkefni  
BURÐARVIRKI  
GRUNNMÝND OG SNIÐ UNDIRSTÖÐUR

**teknistofa**  
Kirkjuvegi 23 900  
Vestmannaeyjum  
Sími 481-2711  
tpz@teknistofa.is  
www.teknistofa.is