
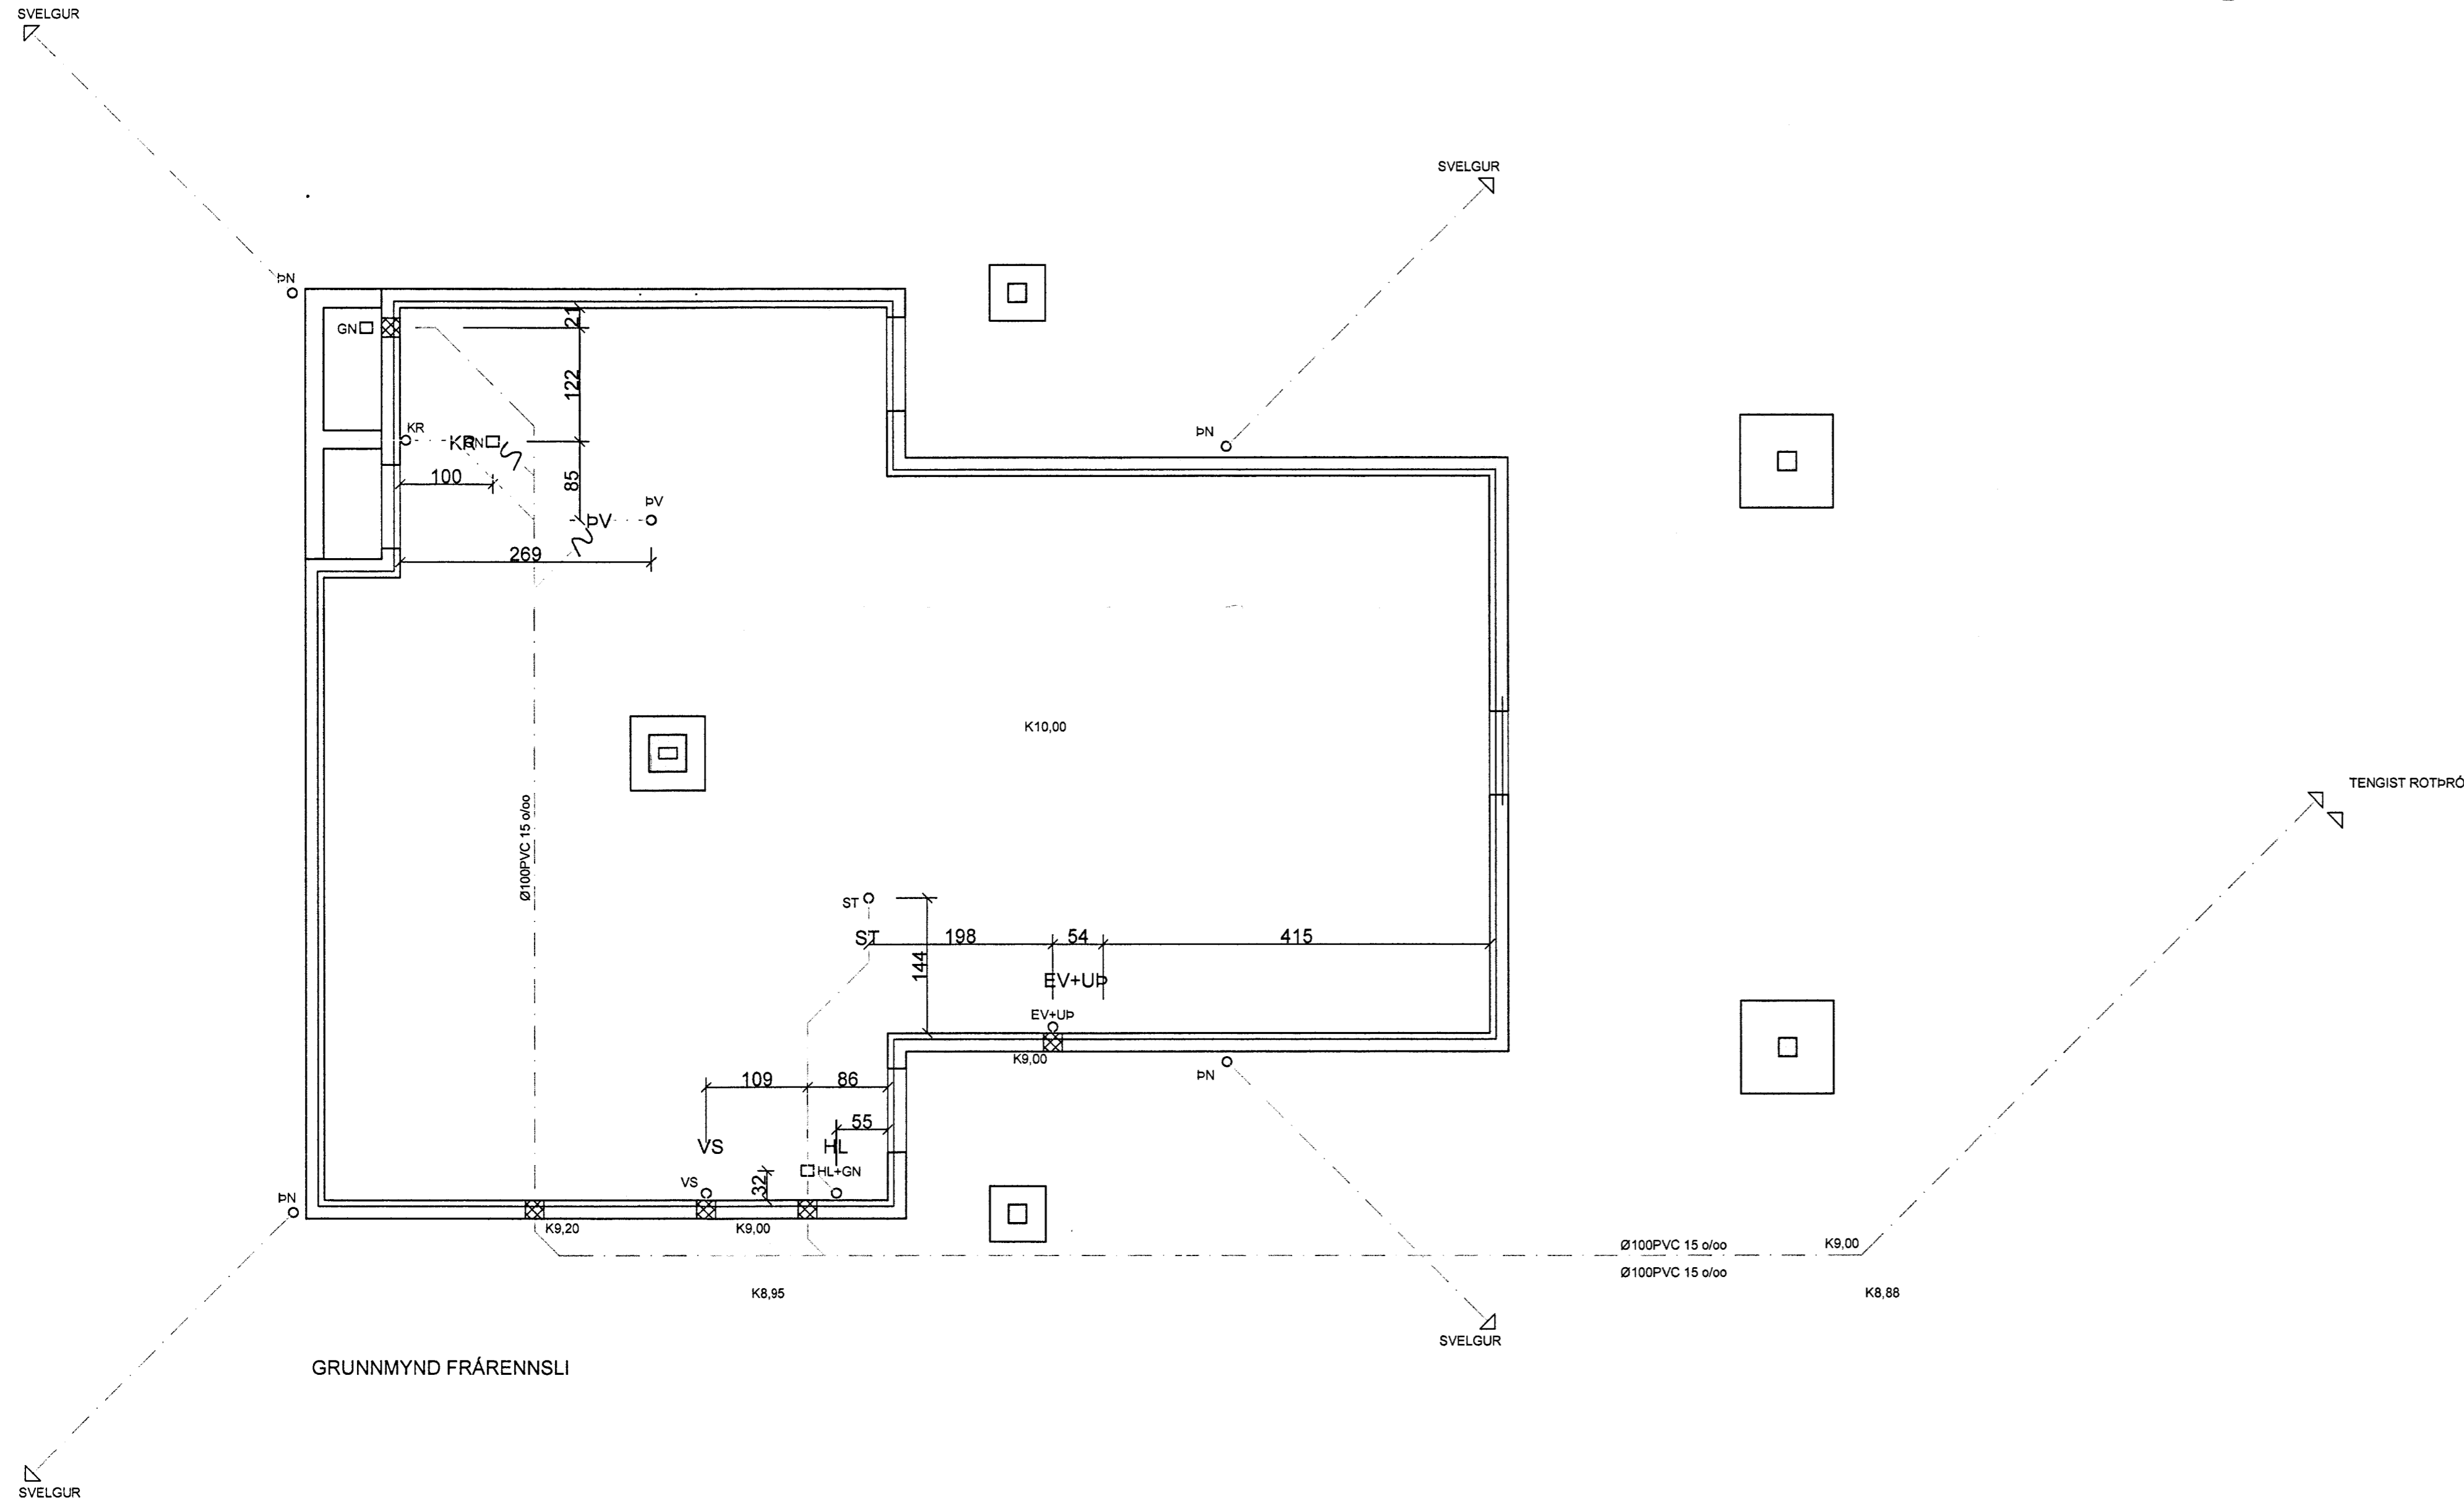
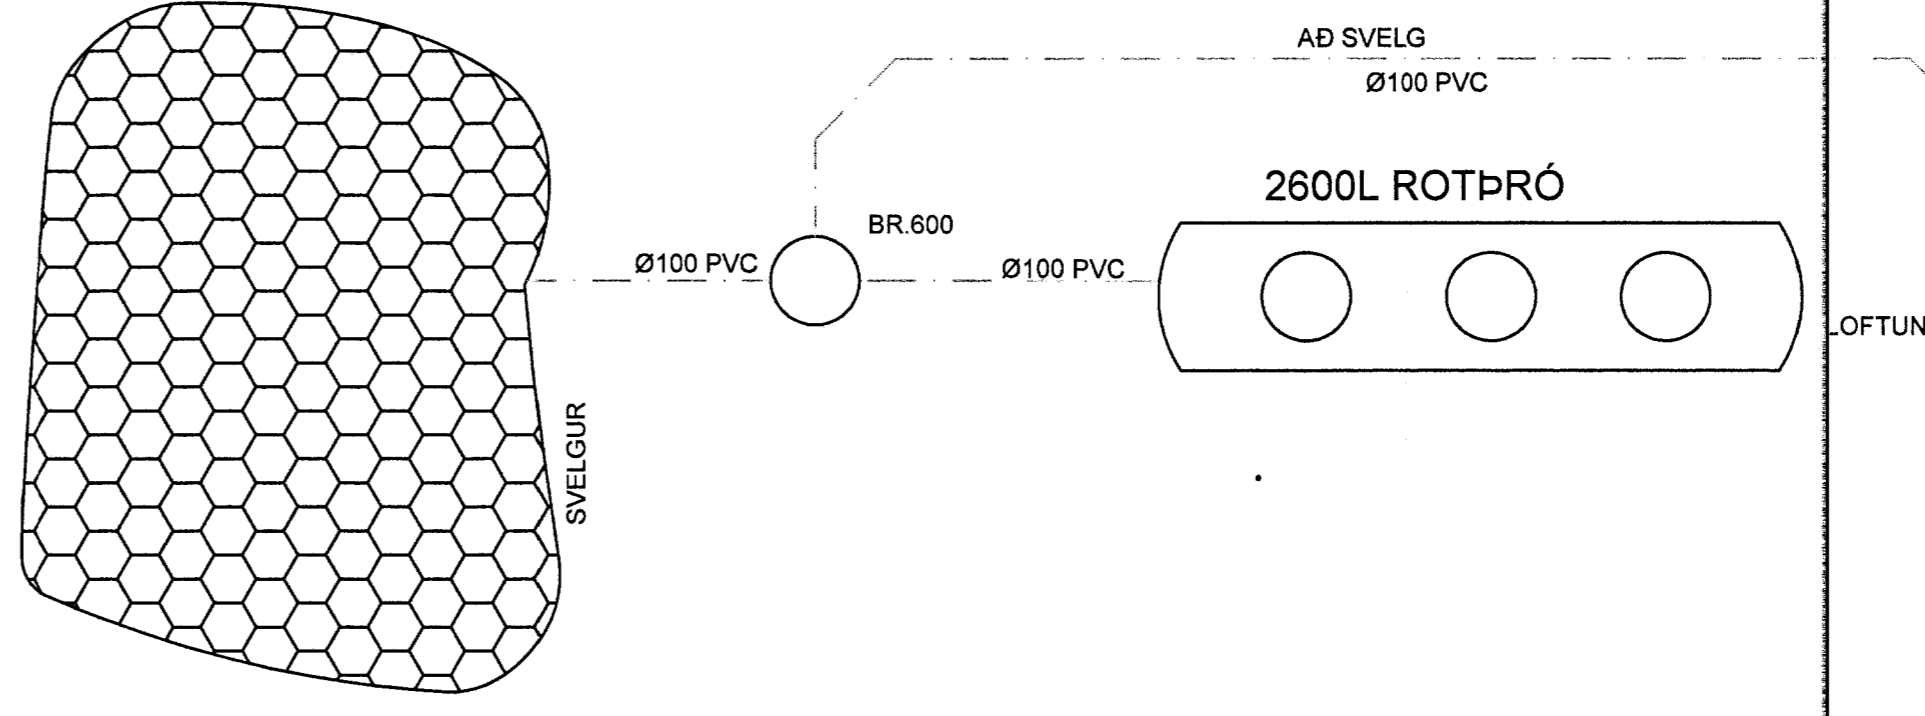


MÓTTIÐ  
28. AUG. 2019  
Göf-Þórunn

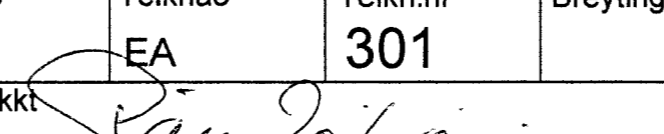

GRUNNMYND FRÁRENNSLI

NR	DAGS.	BREYTING	NR	DAGS.	BREYTING

Dags.	Hannað	Verk.nr	Mælikvarði
	PZ	1324	1:50
Yfirfarið	Teiknað	Teikn.nr	Breyting
	EA	301	
Samþykkt			

4800 - 212968 / 8892-0110.

Verkheiti  
MOSABRAUT 11 VAÐNESI  
GRÍMSNES OG GRAFNISHREPPUR

Verkefni  
FRÁRENNSLI  
GRUNNMYND OG SÉRTEIKNING



Kirkjuvegi 23 900  
Vestmannaeyjum  
Sími 481-2711  
tpz@teiknistofa.is  
www.teiknistofa.is