MÓTTEKIÐ
11 MAÍ 2006
Byggingafulltrúi (uppsv. Ámessýslu og Flóahr.

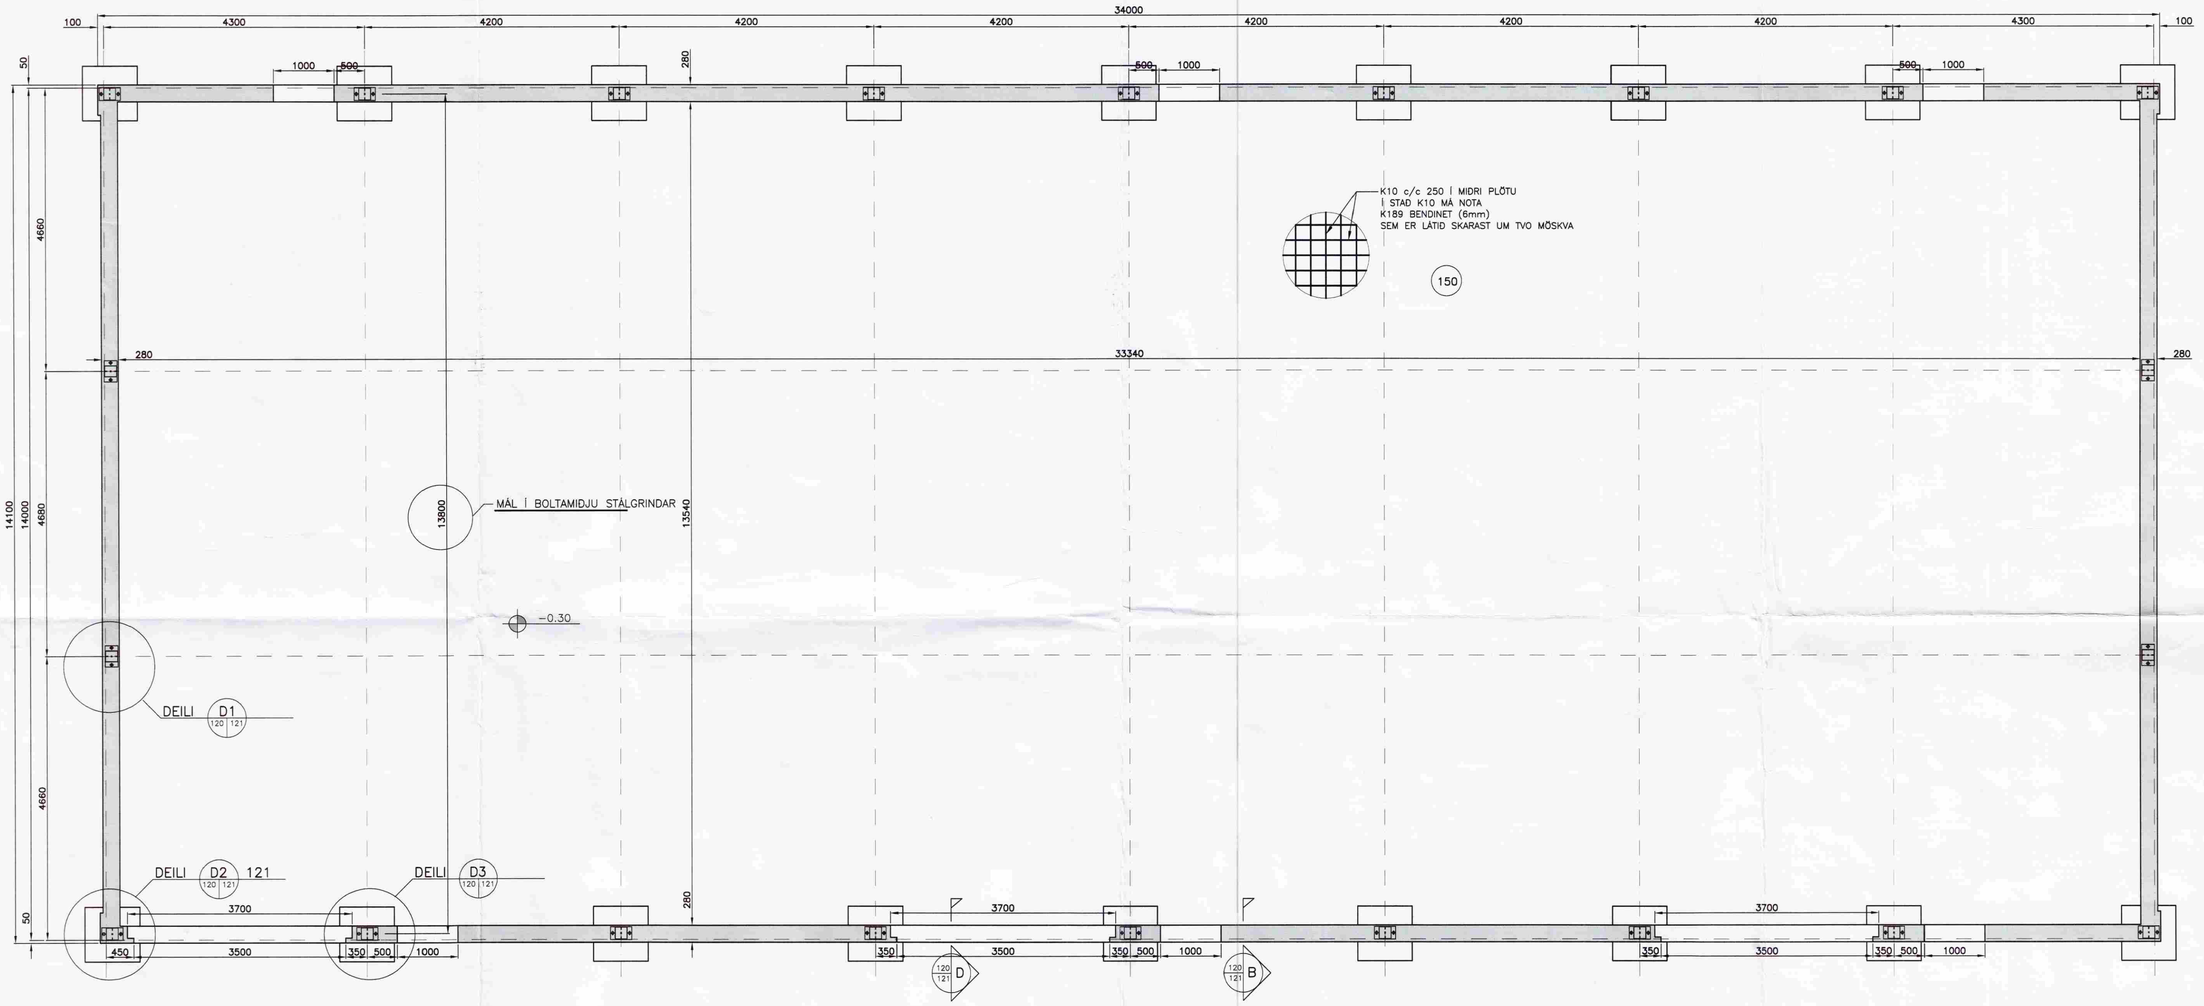

GRUNNMYND SÖKKULS
MKV. 1:50

ÚTGÁFUFERLI

ÚTGÁFA NR.	ÚTGEFID DAGS.	ÚTGEFID AF	SKÝRINGAR
U1	08.06.2006	TET	FRUMÚTGÁFA

VERKFRÆÐISTOFA ÁRBORGAR ehf
AUSTURVEGI 69 800 SELFOSSI
SÍMI 480 4900 FAX 482 3851
www.verkarborg.is verkarborg@verkarborg.is

SÓLHEIMAR, GRÍMSNESI

BURÐARVIRKI — MKV:

GRUNNMYND SÖKKULS — MKV: 1:50

SKÝRINGAR — MKV:

HANNAÐ: T. ELLERT TÓMASSON	TEIKNAÐ: T. ELLERT TÓMASSON		
VERKNÚMER: 06038	SKRÁARNAFN: 06048-120		
DAGSETNING:	SAMÞYKKT:	TEIKNING NÚMER:	
08.06.2006		120	

201170-3979