

Festijárn, Suðuvinna, Ryðvörn.

Timburfestingar úr stáli skulu vera a.m.k. ST37-2SKV. DIN 17100. Heitgalvanisera eða zinkhúða skal allar festingar.

Rafsuða skal uppfylla DS 316 (prEN 1011) Rafsuður skulu vera í flokki C skv. ÍST EN 25817.



Festijárn, boltar, skrúfur og naglar í gagnvarið timbur skal vera heitgalvaniserað eða ryðfrítt. Ekki má nota saman Ryðfría nagla og galvaniseruð festijárn.

Trévirkir:

Burðarviðir skulu vera af Gæðaflokkum K18 eða betra nema annað sé tekið fram á teikningum.

Timbur utanhúss, innsteipt eða boltað á stein skal fúavarið með 2 umferðum af viðurkendu fúavarnarefni.

Þar sem timbur leggst að steinsteipu eða steypist inn skal vera tjörupappi milli ef ekki er notað gagnvarið efni. Gagnvarið timbur skal vera fúavarið með A-vörn

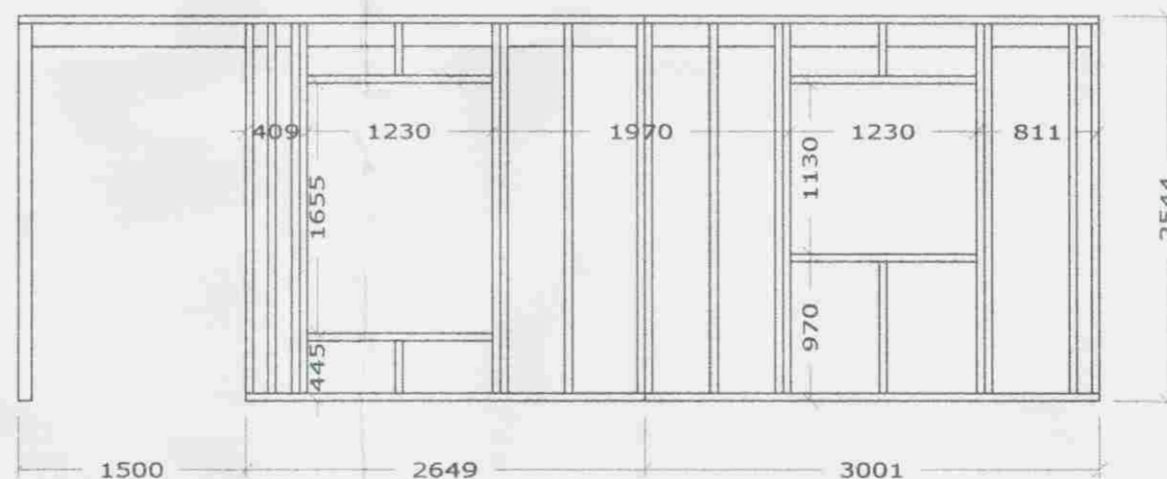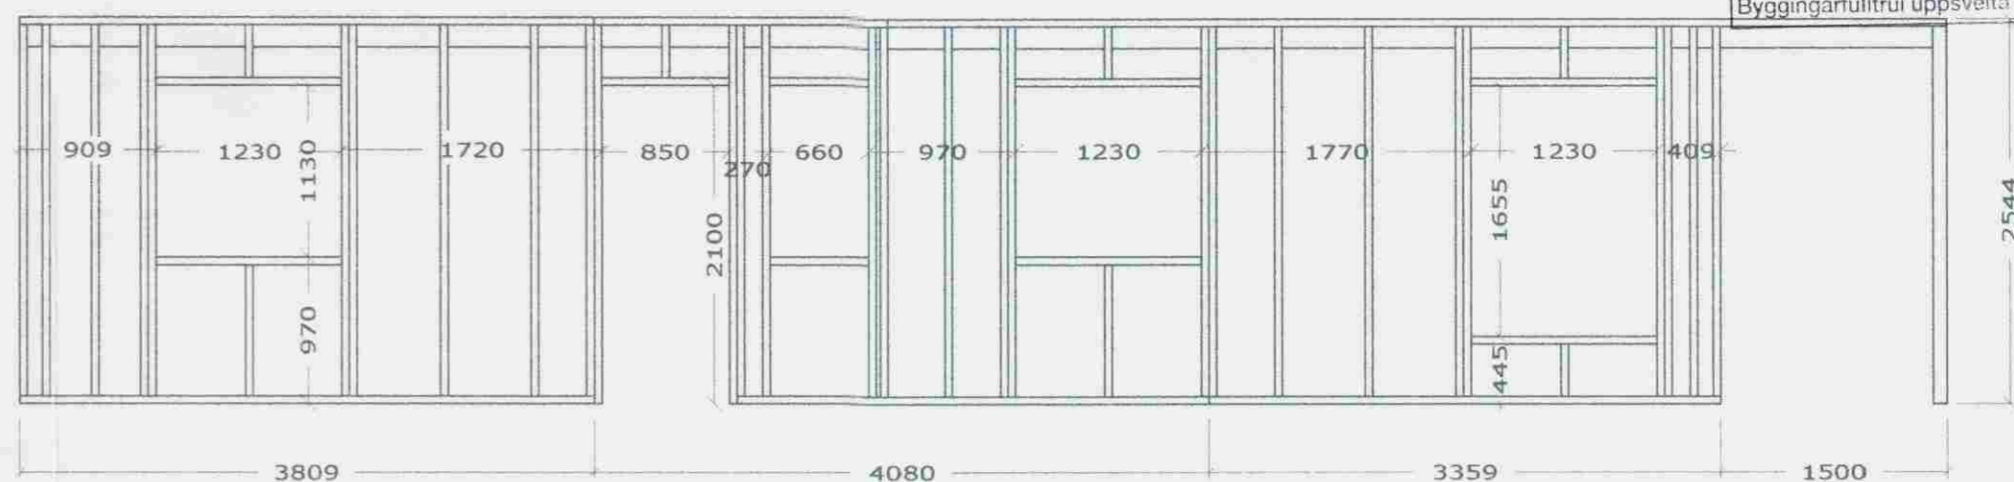

|            |  |         |           |       |                             |       |                            |                                                         |
|------------|--|---------|-----------|-------|-----------------------------|-------|----------------------------|---------------------------------------------------------|
| Teikn. nr. |  | Dags.   | Júní 2008 | samp. | Jón H. Gíslason 020455-4789 |       | Burðarvirki, veggjagrindur | Fristundahús, Mosabraut 21, Grímsnes og Grafningshreppi |
| 2          |  | Mælikv. | 1 : 50    | b     |                             |       |                            |                                                         |
|            |  | Teiknað | JHG       | a     | Breyting                    | Dags. |                            |                                                         |