
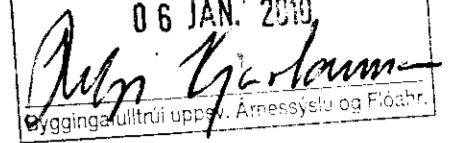


SAMÞYKKT

06 JAN. 2010


 Pjetur Gunnarsson  
 Bygginga- og Væðingarmáttak, Arnessýsla og Flóah.

EMR

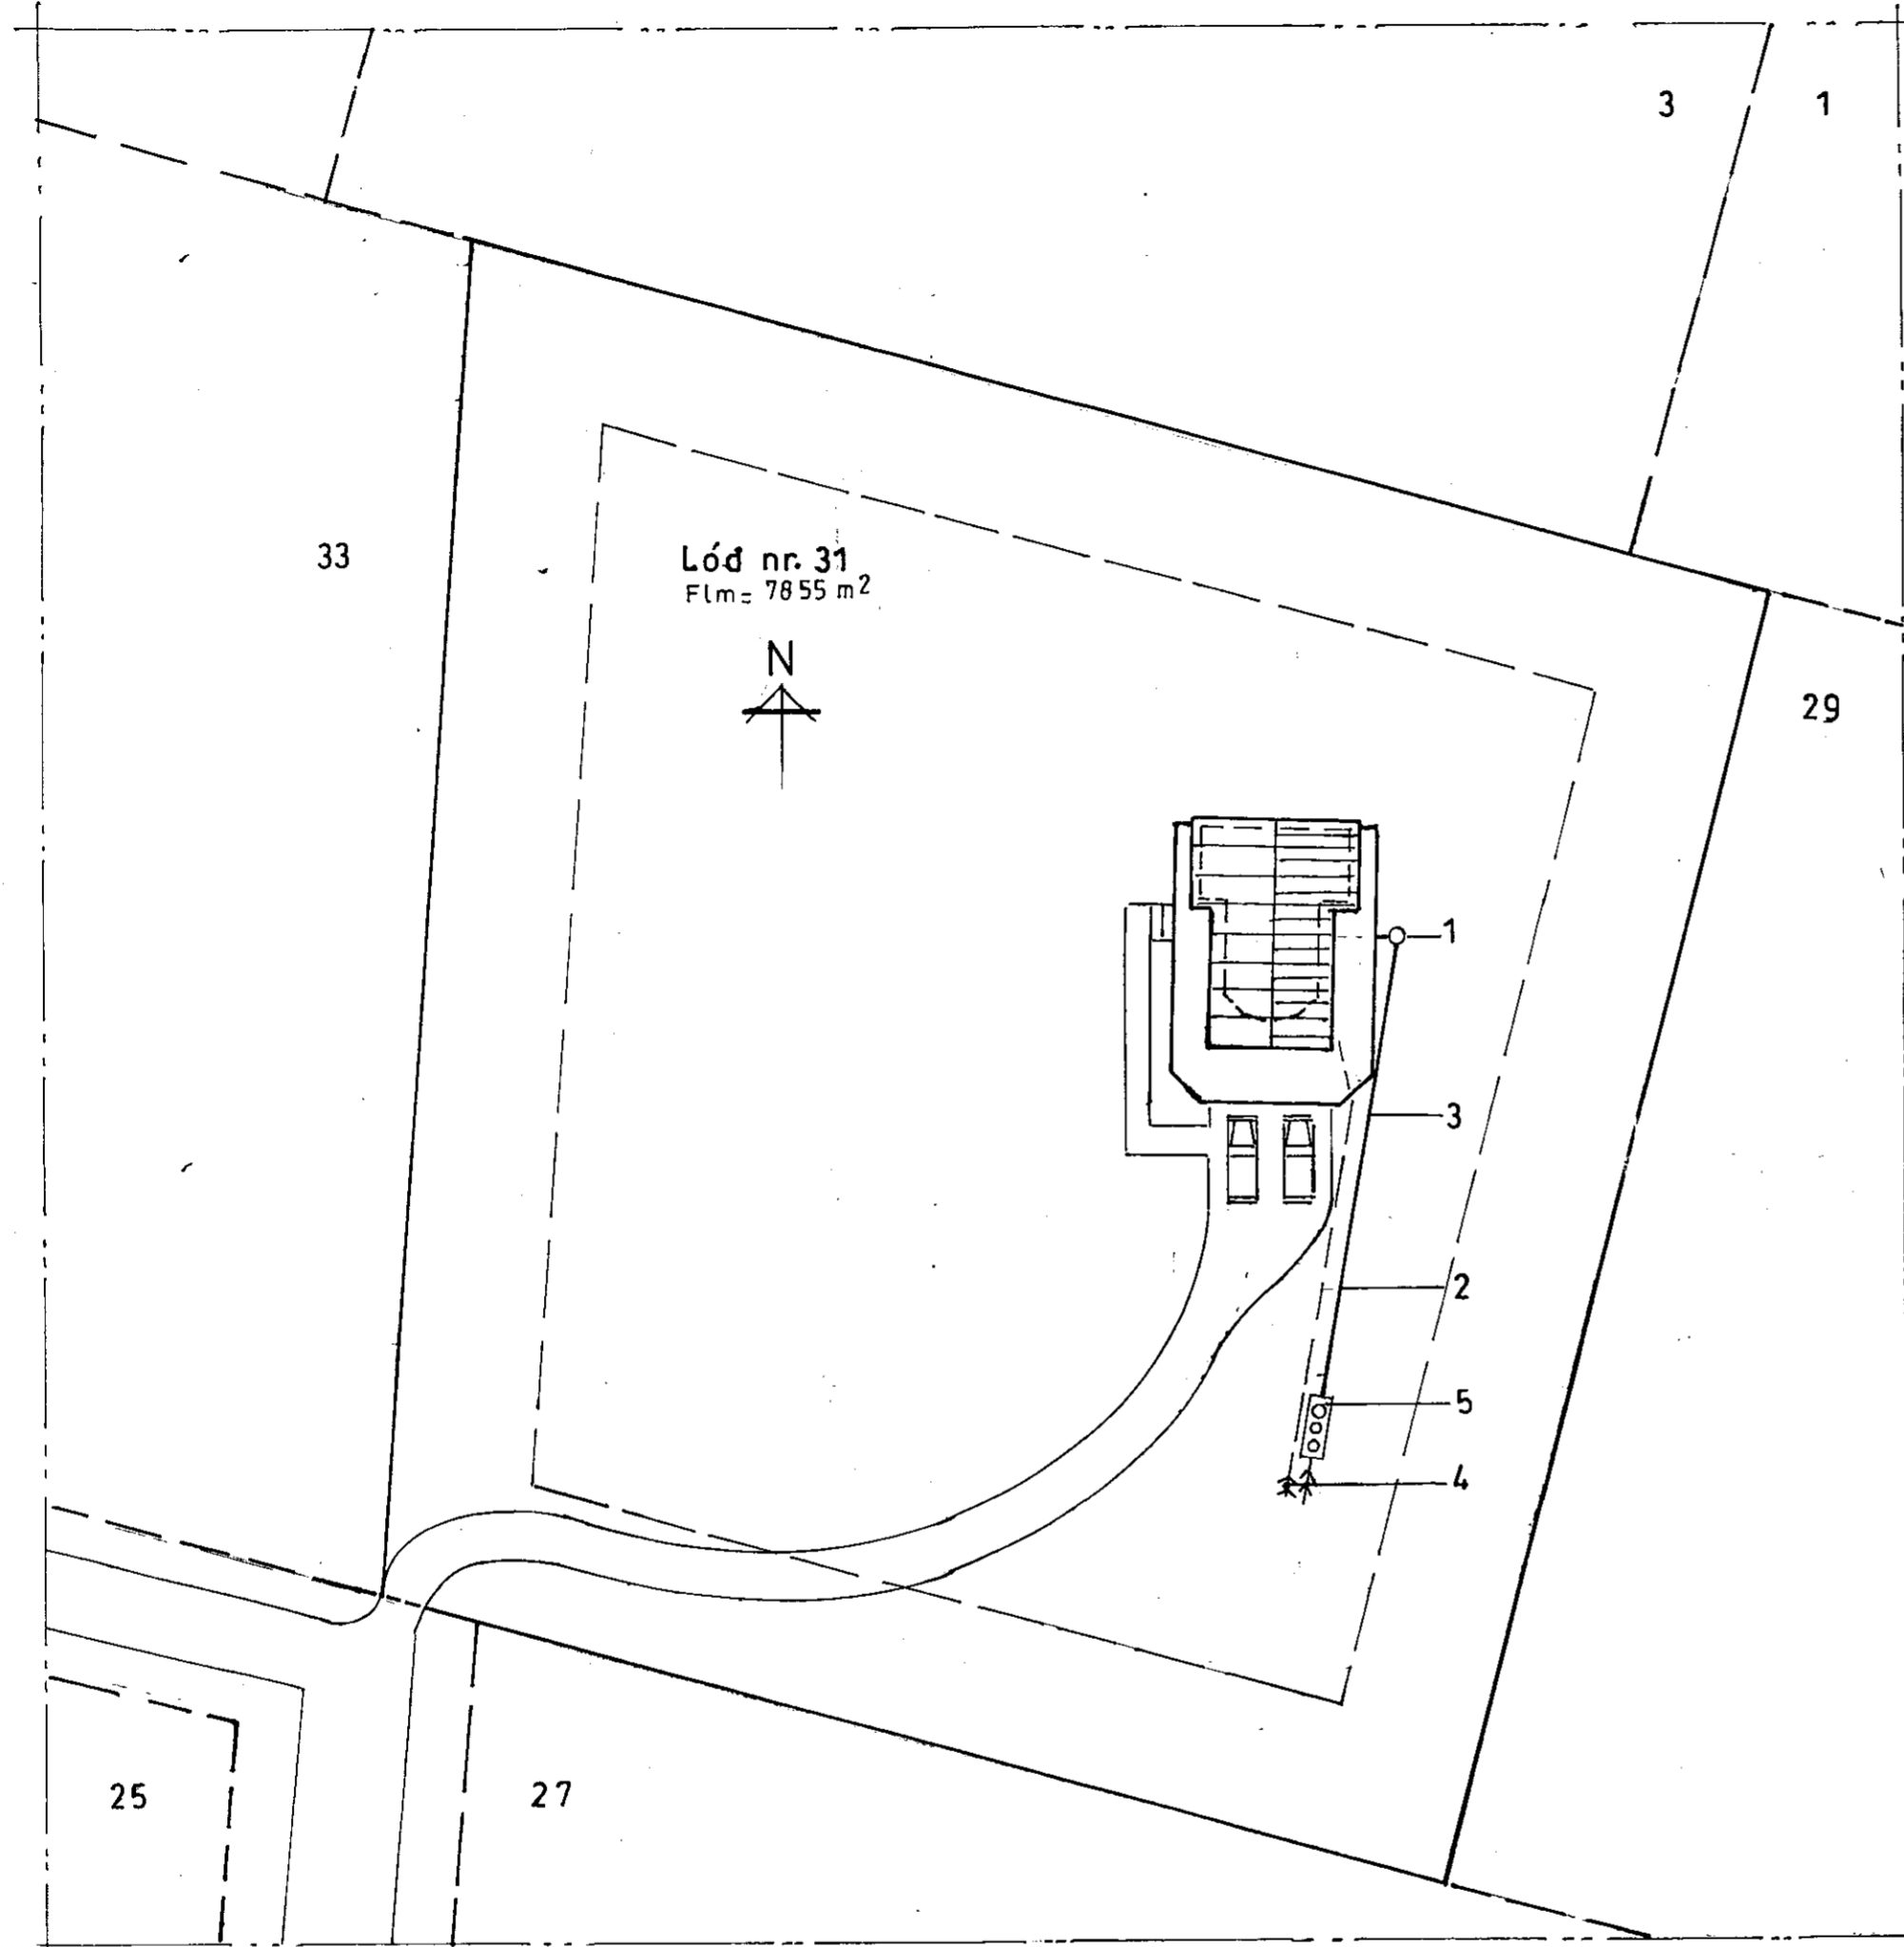

- |   |   |
|---|---|
| 1 | Brunnur $\varnothing$ 600 -120                            |
| 2 | Regn og pottvatn PVC $\varnothing$ 100 10‰ -125           |
| 3 | Skolp PVC $\varnothing$ 150 15‰                           |
| 4 | Siturlögn   |
| 5 | Þja hólfa 2500 l. rotþró samkv. heilbrigðisreglugerð -145 |

Mkv. 1:500

Dags. nóv. '09


N<sup>o</sup> 263-05

Sumarhús í landi Vaðness Grímsness og Grafningshr.  
 Lót nr. 31 við Mosabraut stærð 7855 fm  
 Eigandi Trausti Gunnarsson, kt. 170948-4249

Afstöðumynd

Aðalmynd

TEIKNIVANGUR

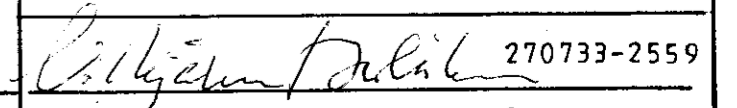
 Pjetur Gunnarsson 270733-2559

201032-4829