


MÖTTING  
 06  
*[Signature]*  
 Byggingafróðfræðingur, Árnéeystré og Pósthólfur

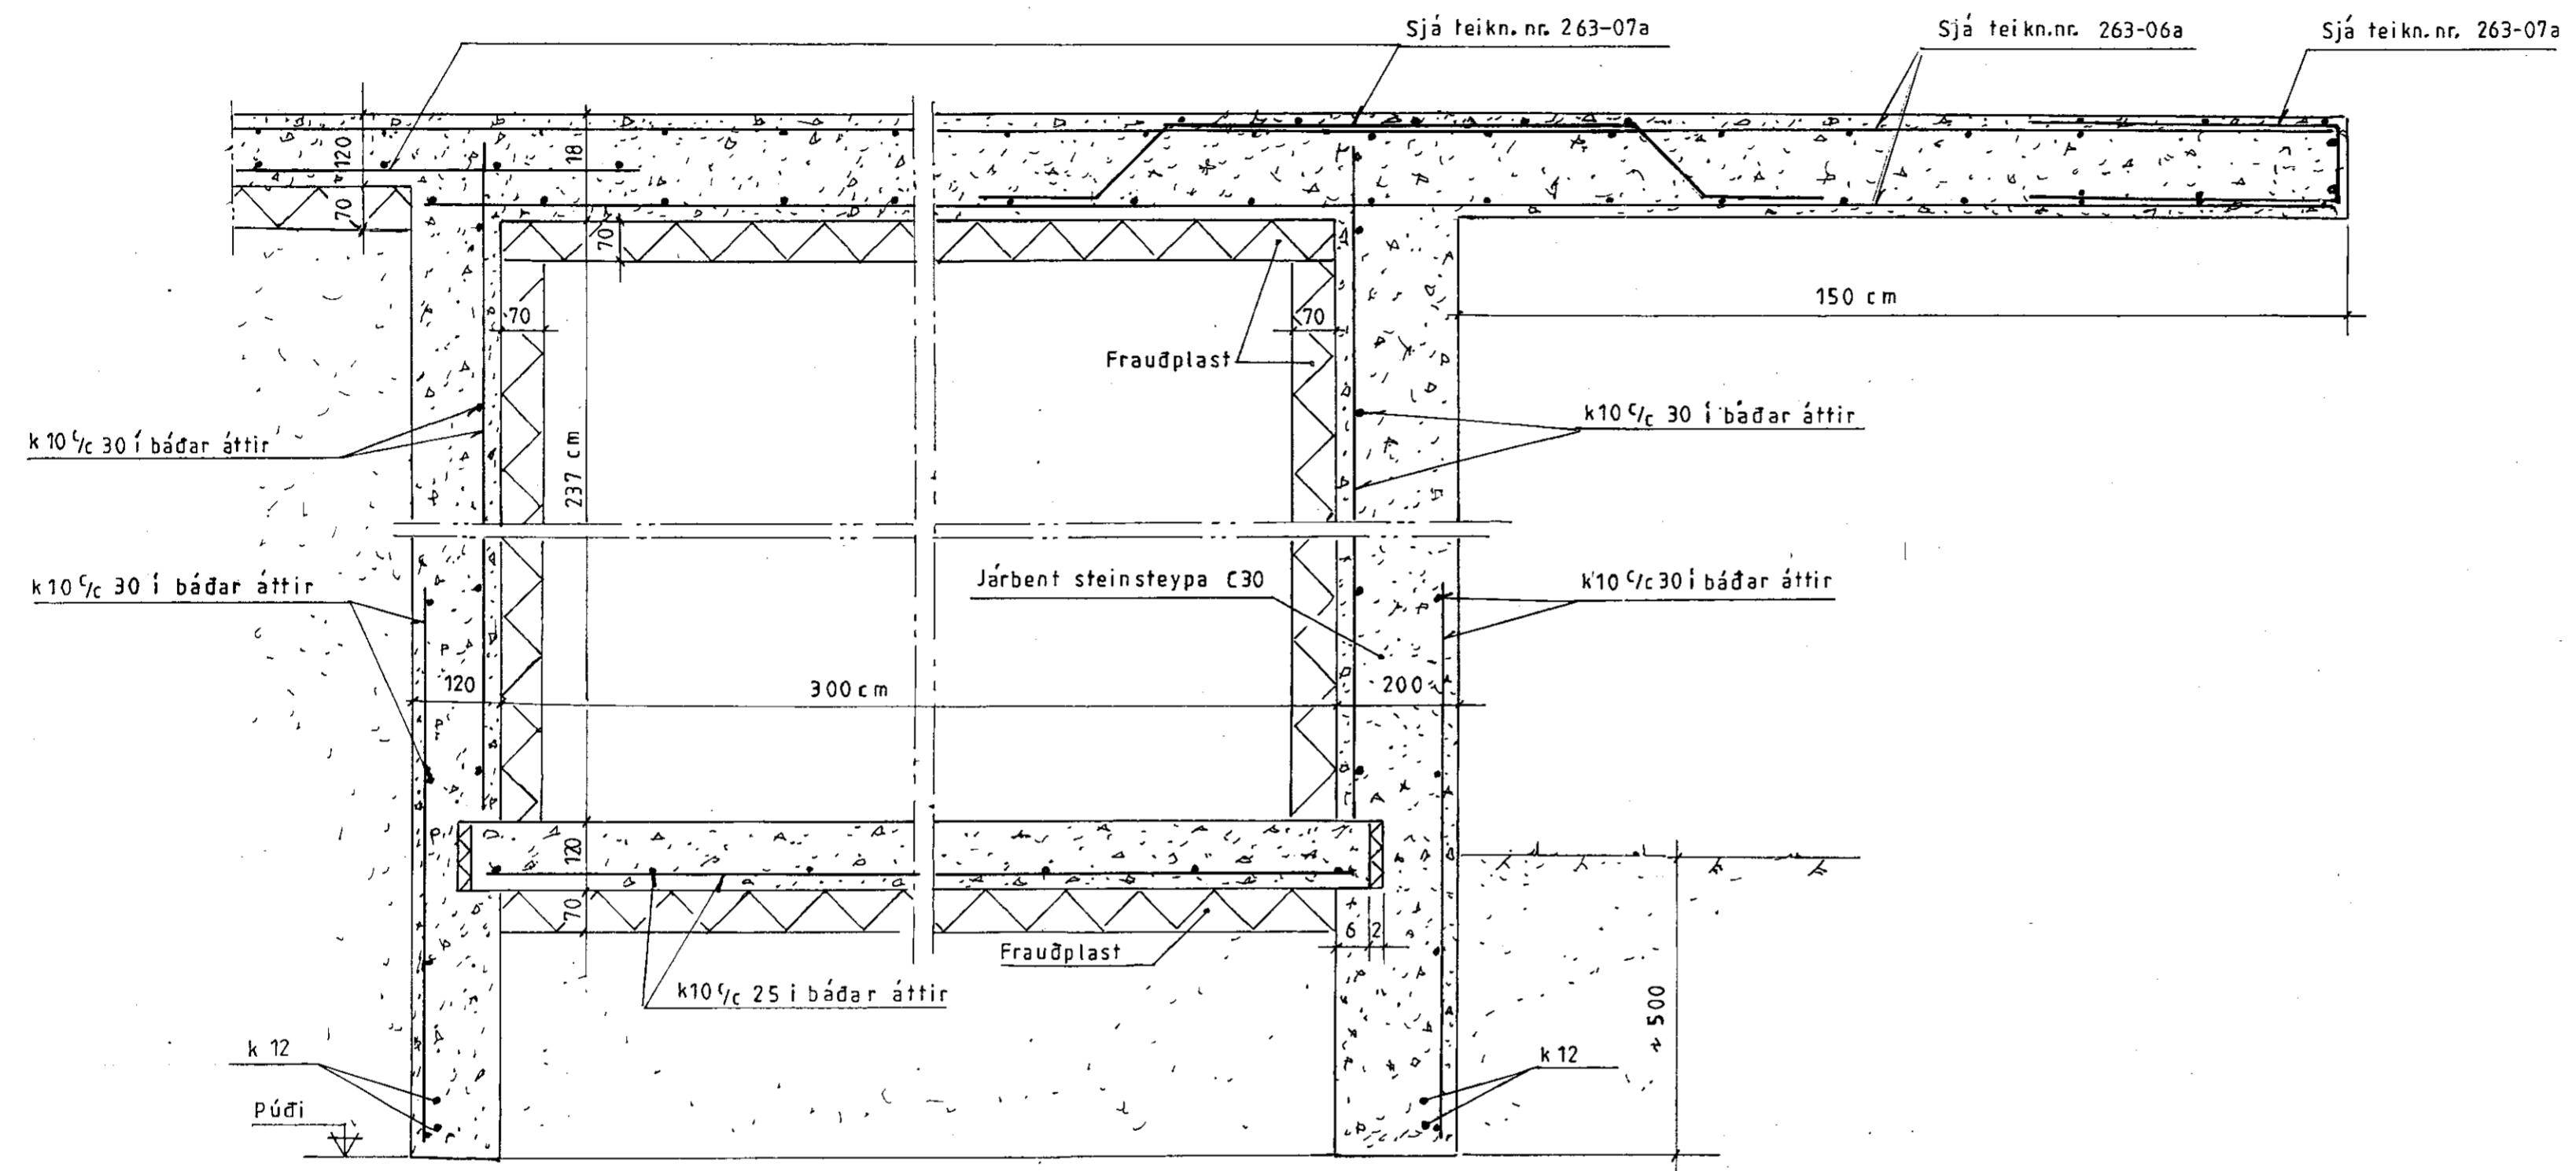

Snið G-G sjá teikn. nr. 263-06a  
 Kvæði 1-20

Ath.:	Mkv.: 1:10	Sumarhús í landi Vaðness Grímsness og Grafningshr.	TEIKNIVANGUR <i>[Signature]</i> 270733-2559 201032-4829
	Dags. des. '09	Lóð nr. 31 við Mosabraut stærð 7855 fm	
	Nr. 263-07-1	Eigandi Trausti Gunnarsson, kt. 170948-4249 Snið í geymslukjallara Burðarþol	