




Samþykkt
 29 NOV. 2005
Hanna Gunnarsdóttir
 Byggingartulltrúi uppsveita Ámessýslu

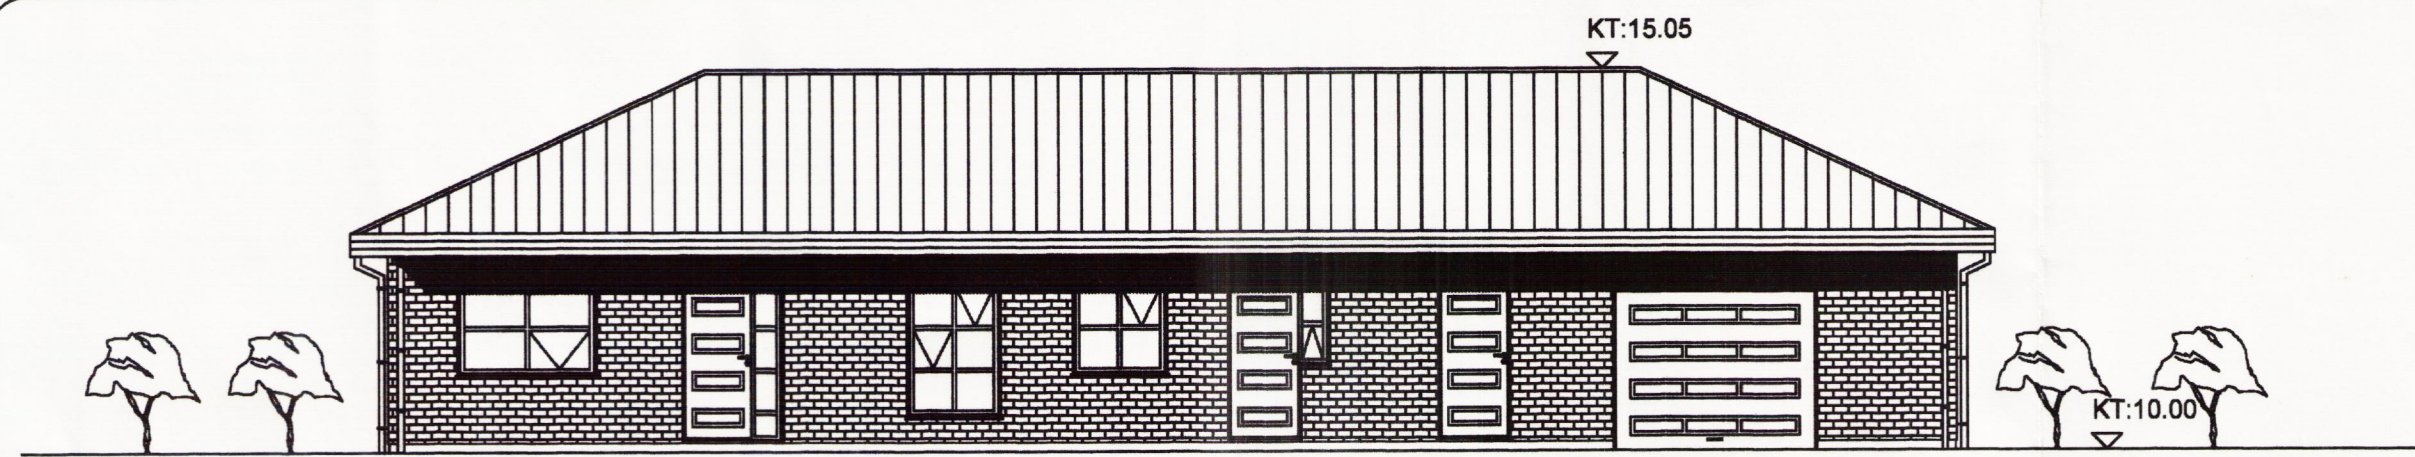


ÚTLIT NORÐAUSTURHLIÐ 1:100

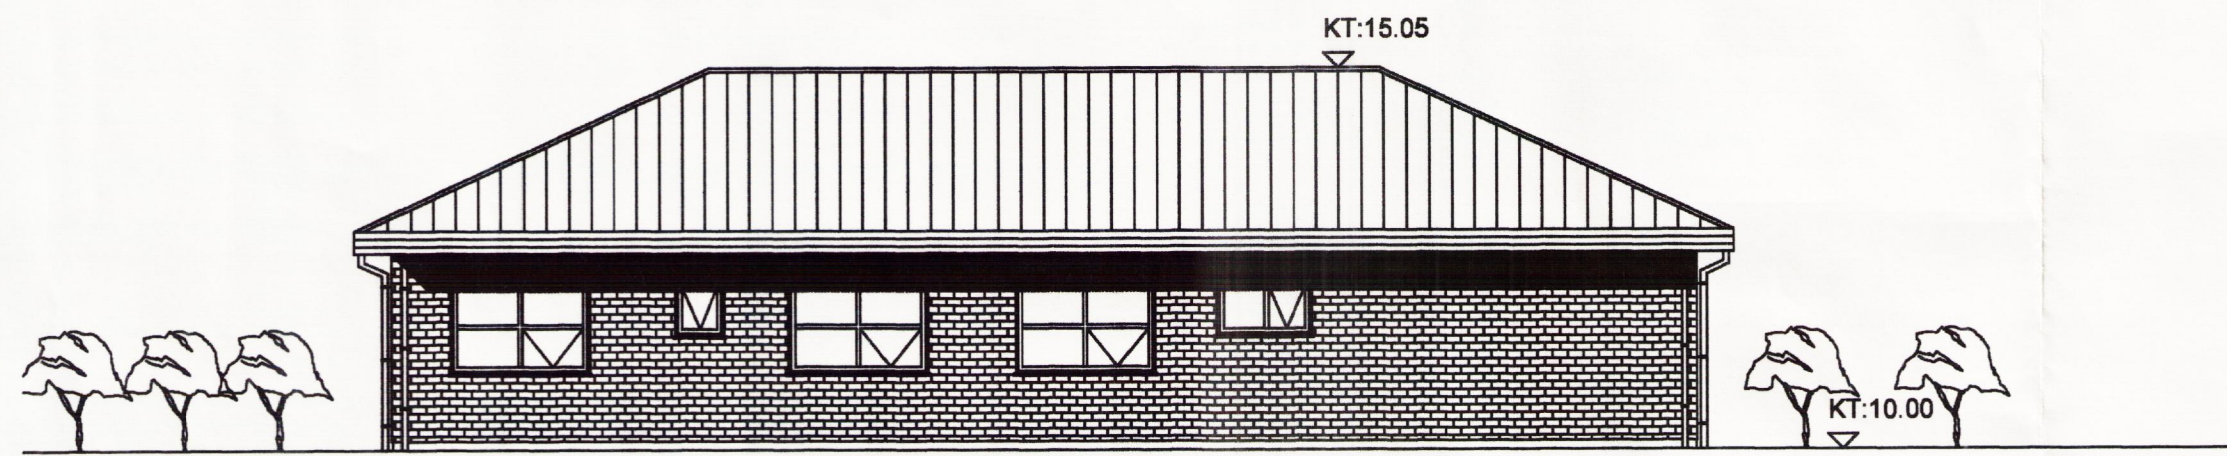


ÚTLIT SUÐAUSTURHLIÐ 1:100

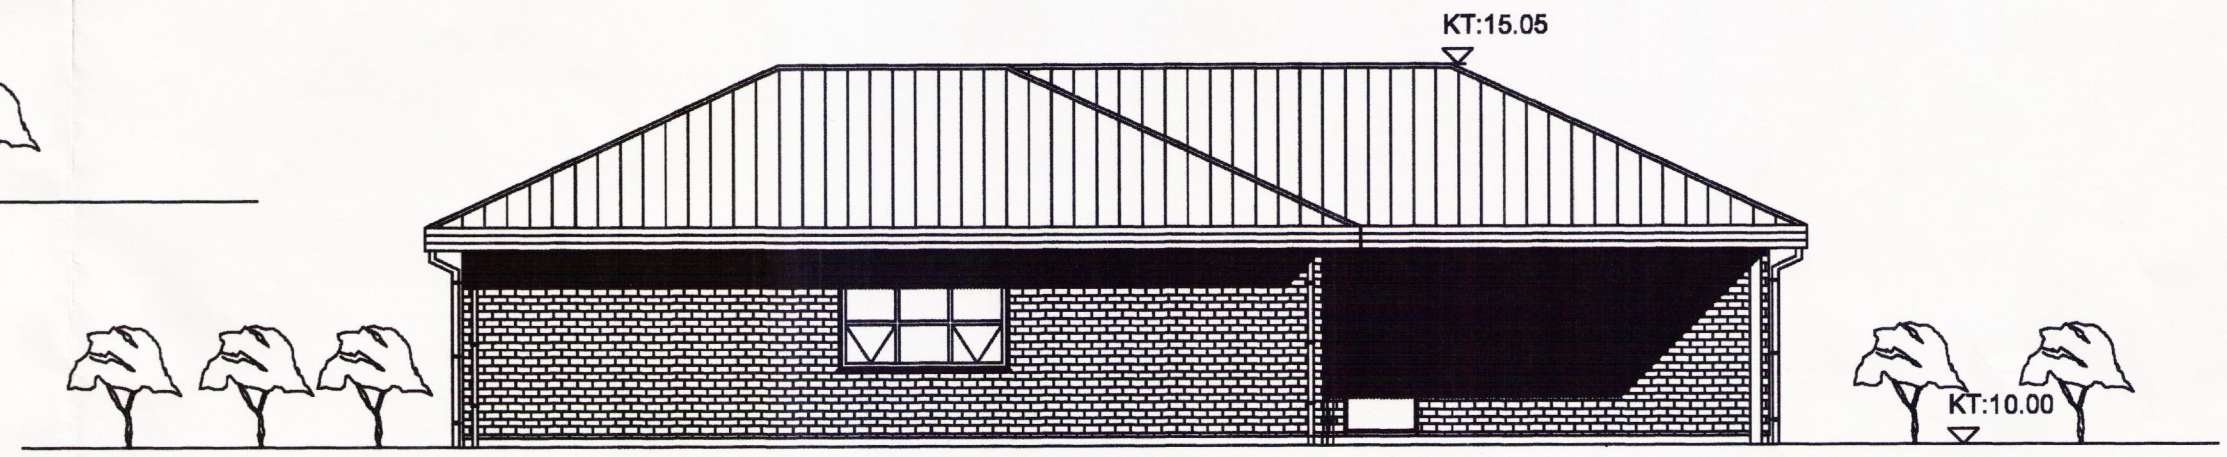

ÚTLIT NORÐVESTURHLIÐ 1:100

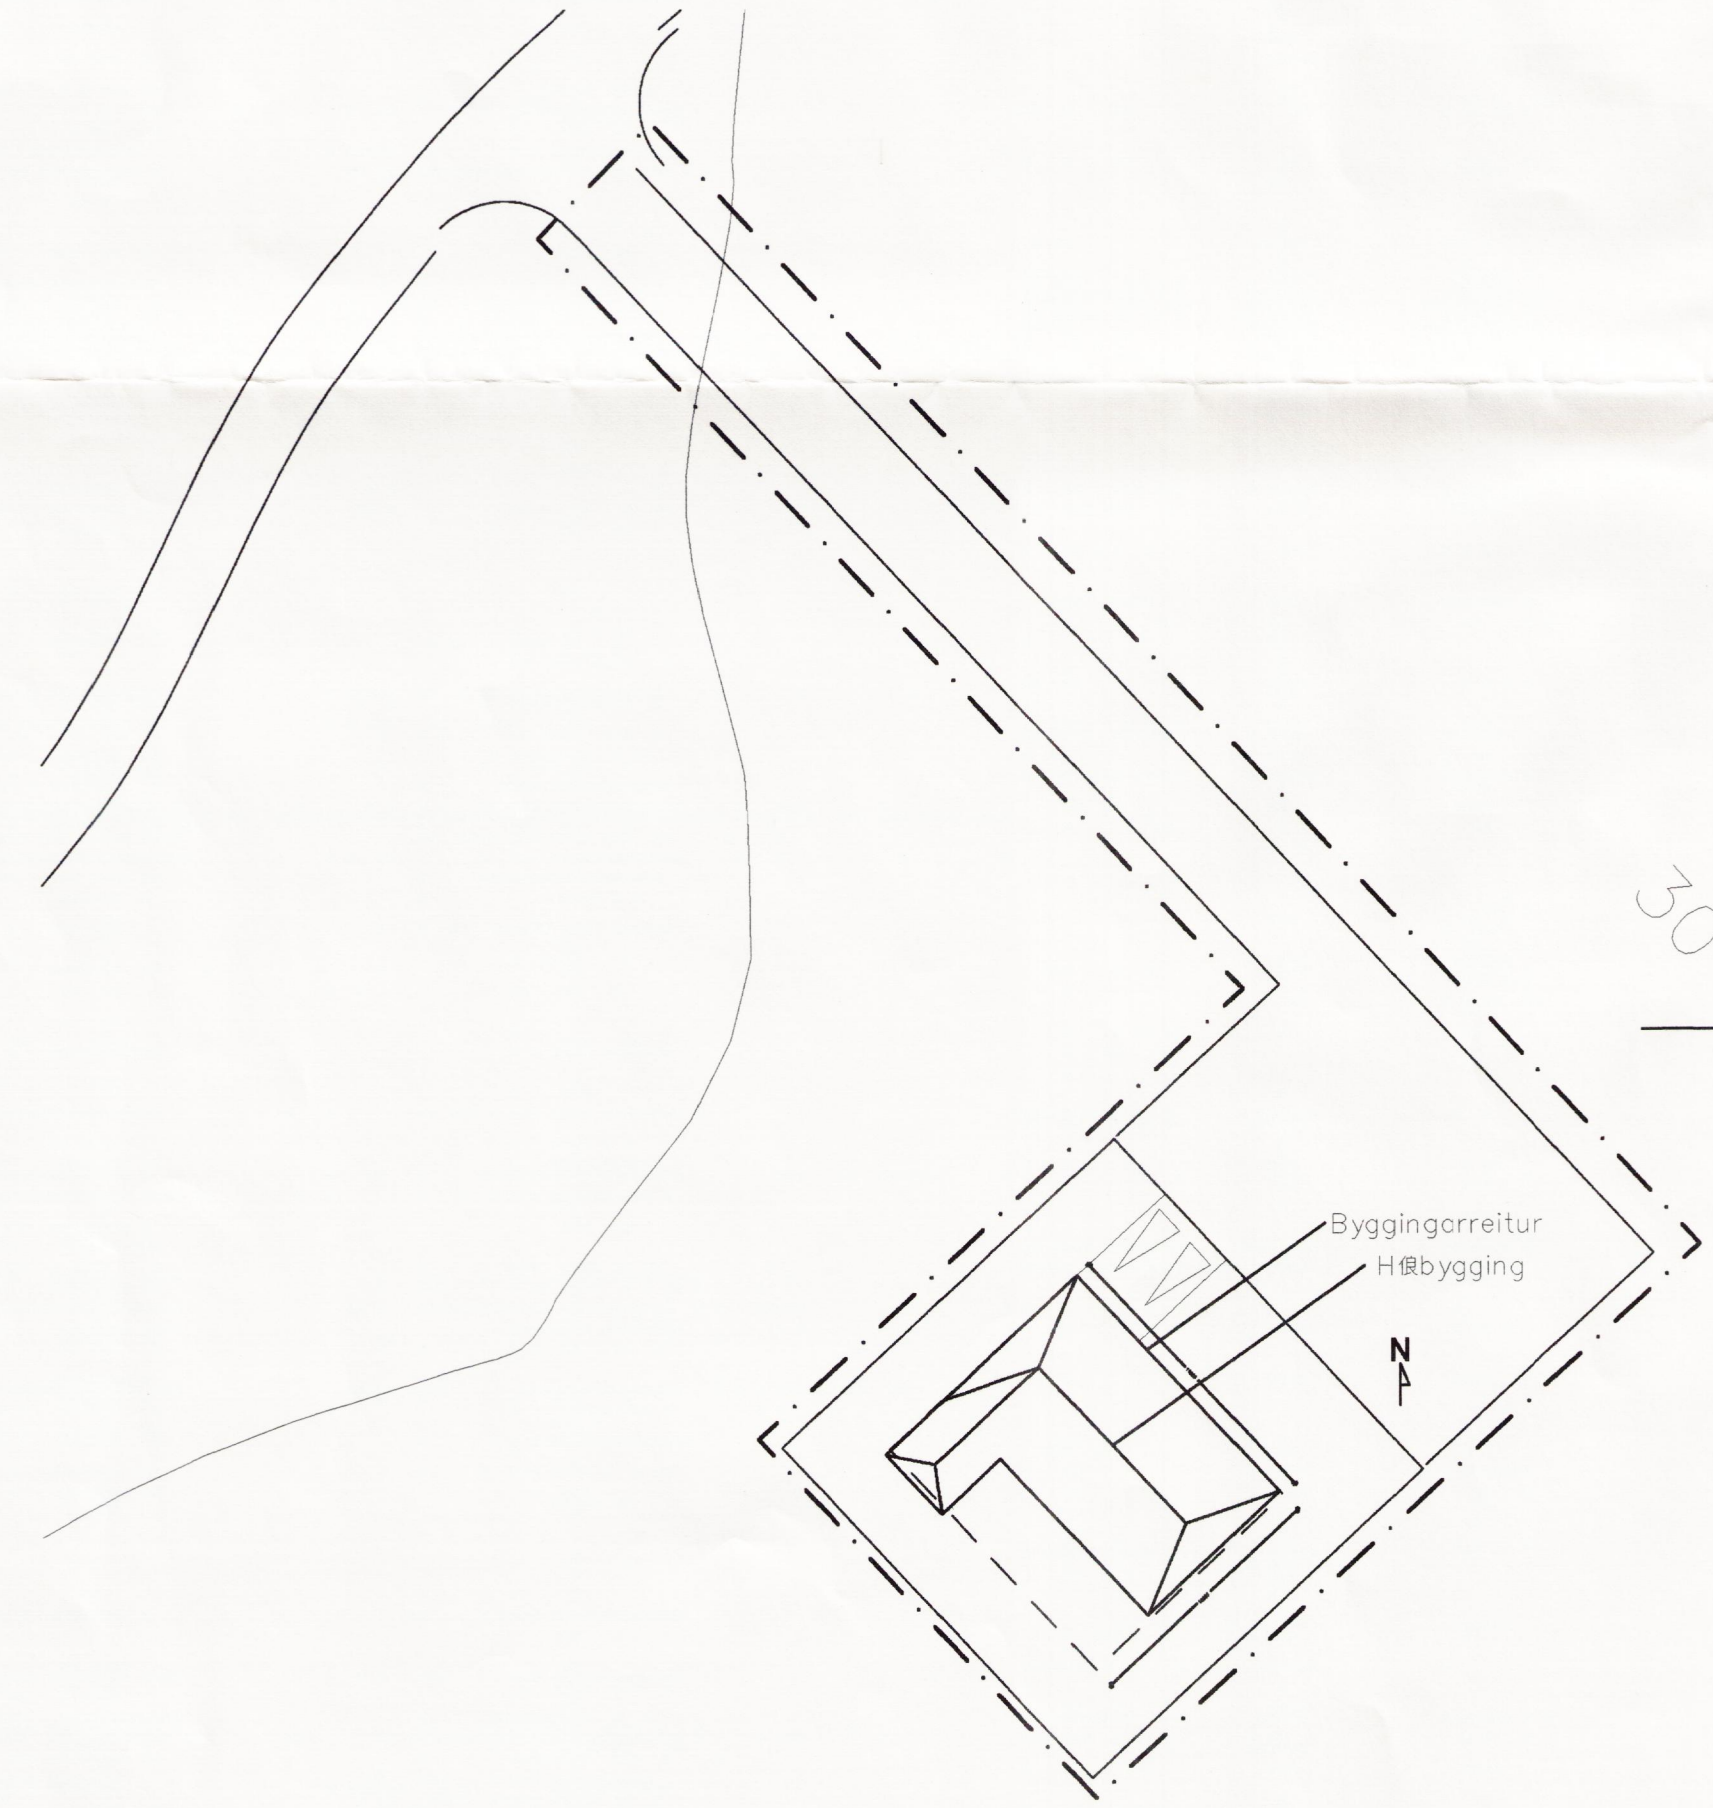

AFSTÖÐUMYND 1:500

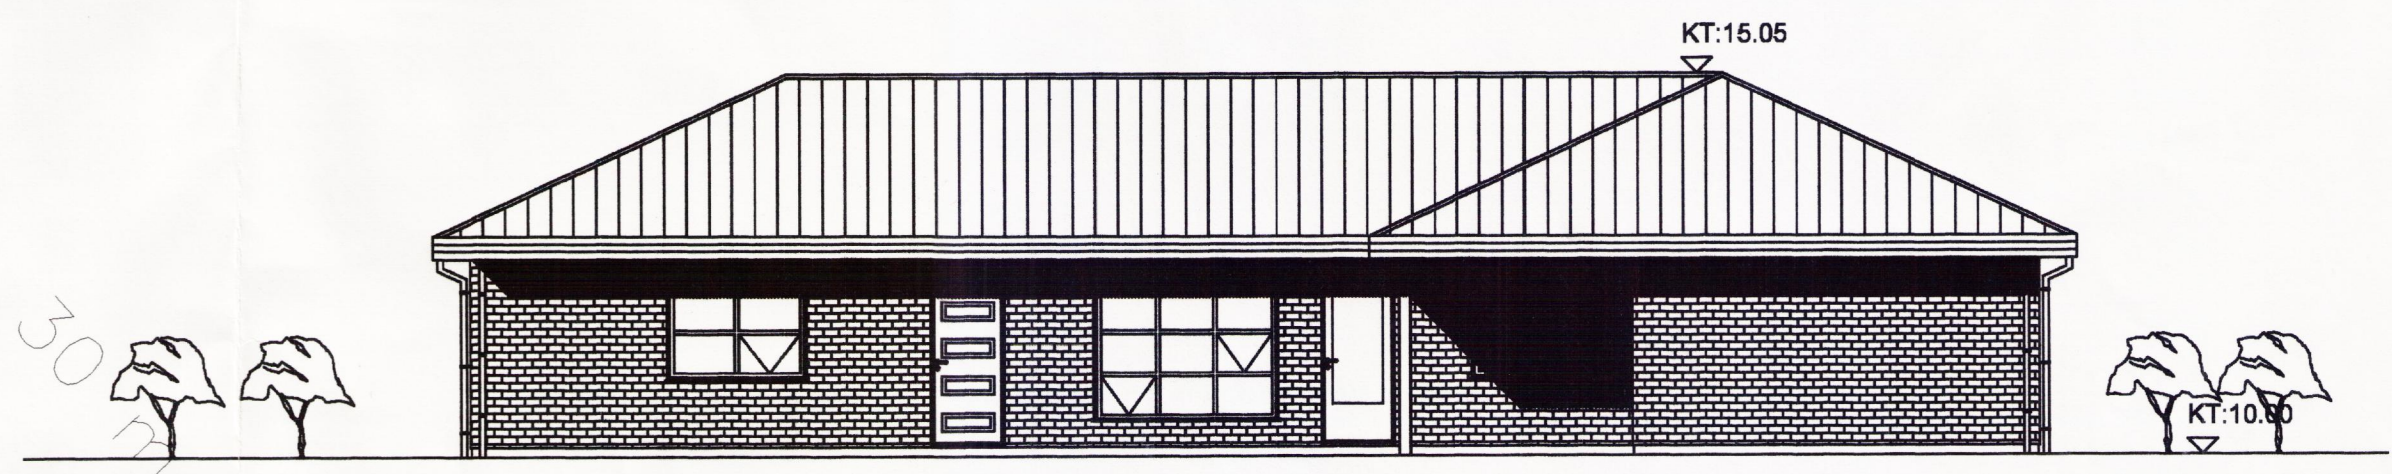

ÚTLIT SUÐVESTURHLIÐ 1:100

Rúnar Guðmundsson byggingarfræðingur Kt. 210282-4589 sími: 4217561			
Teikn. nr.	Tilvísun & teikningu	Br.	Dags.
Samþykkt	<i>Rúnar Guðmundsson</i>		
		Miðengi í Grímsnesi Aðaluppdráttur	
Hannað	RG	Teiknað	AD
Dagsetning	Verk nr.	Mælikvæði	Teikn. nr.
18.07.05	05-01	1:100/500	A-02