



SNÍÐ A-A

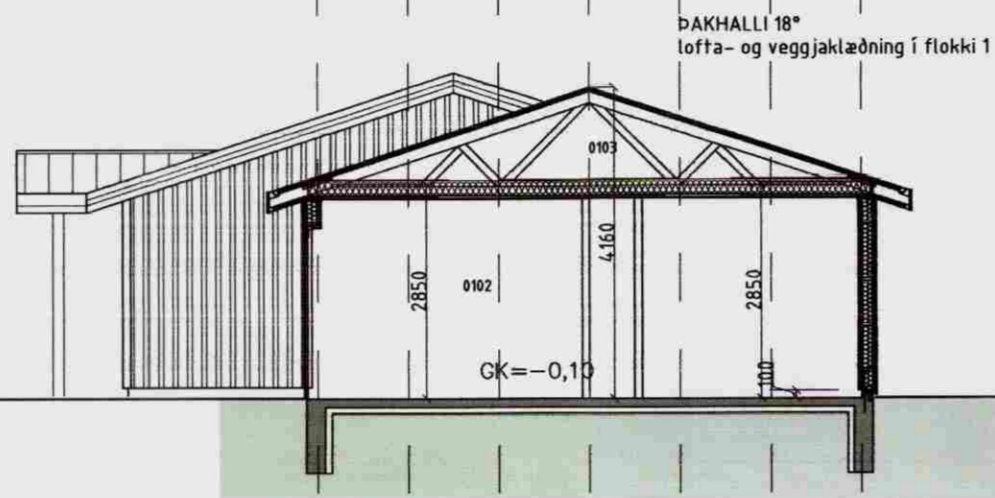

SNÍÐ B-B

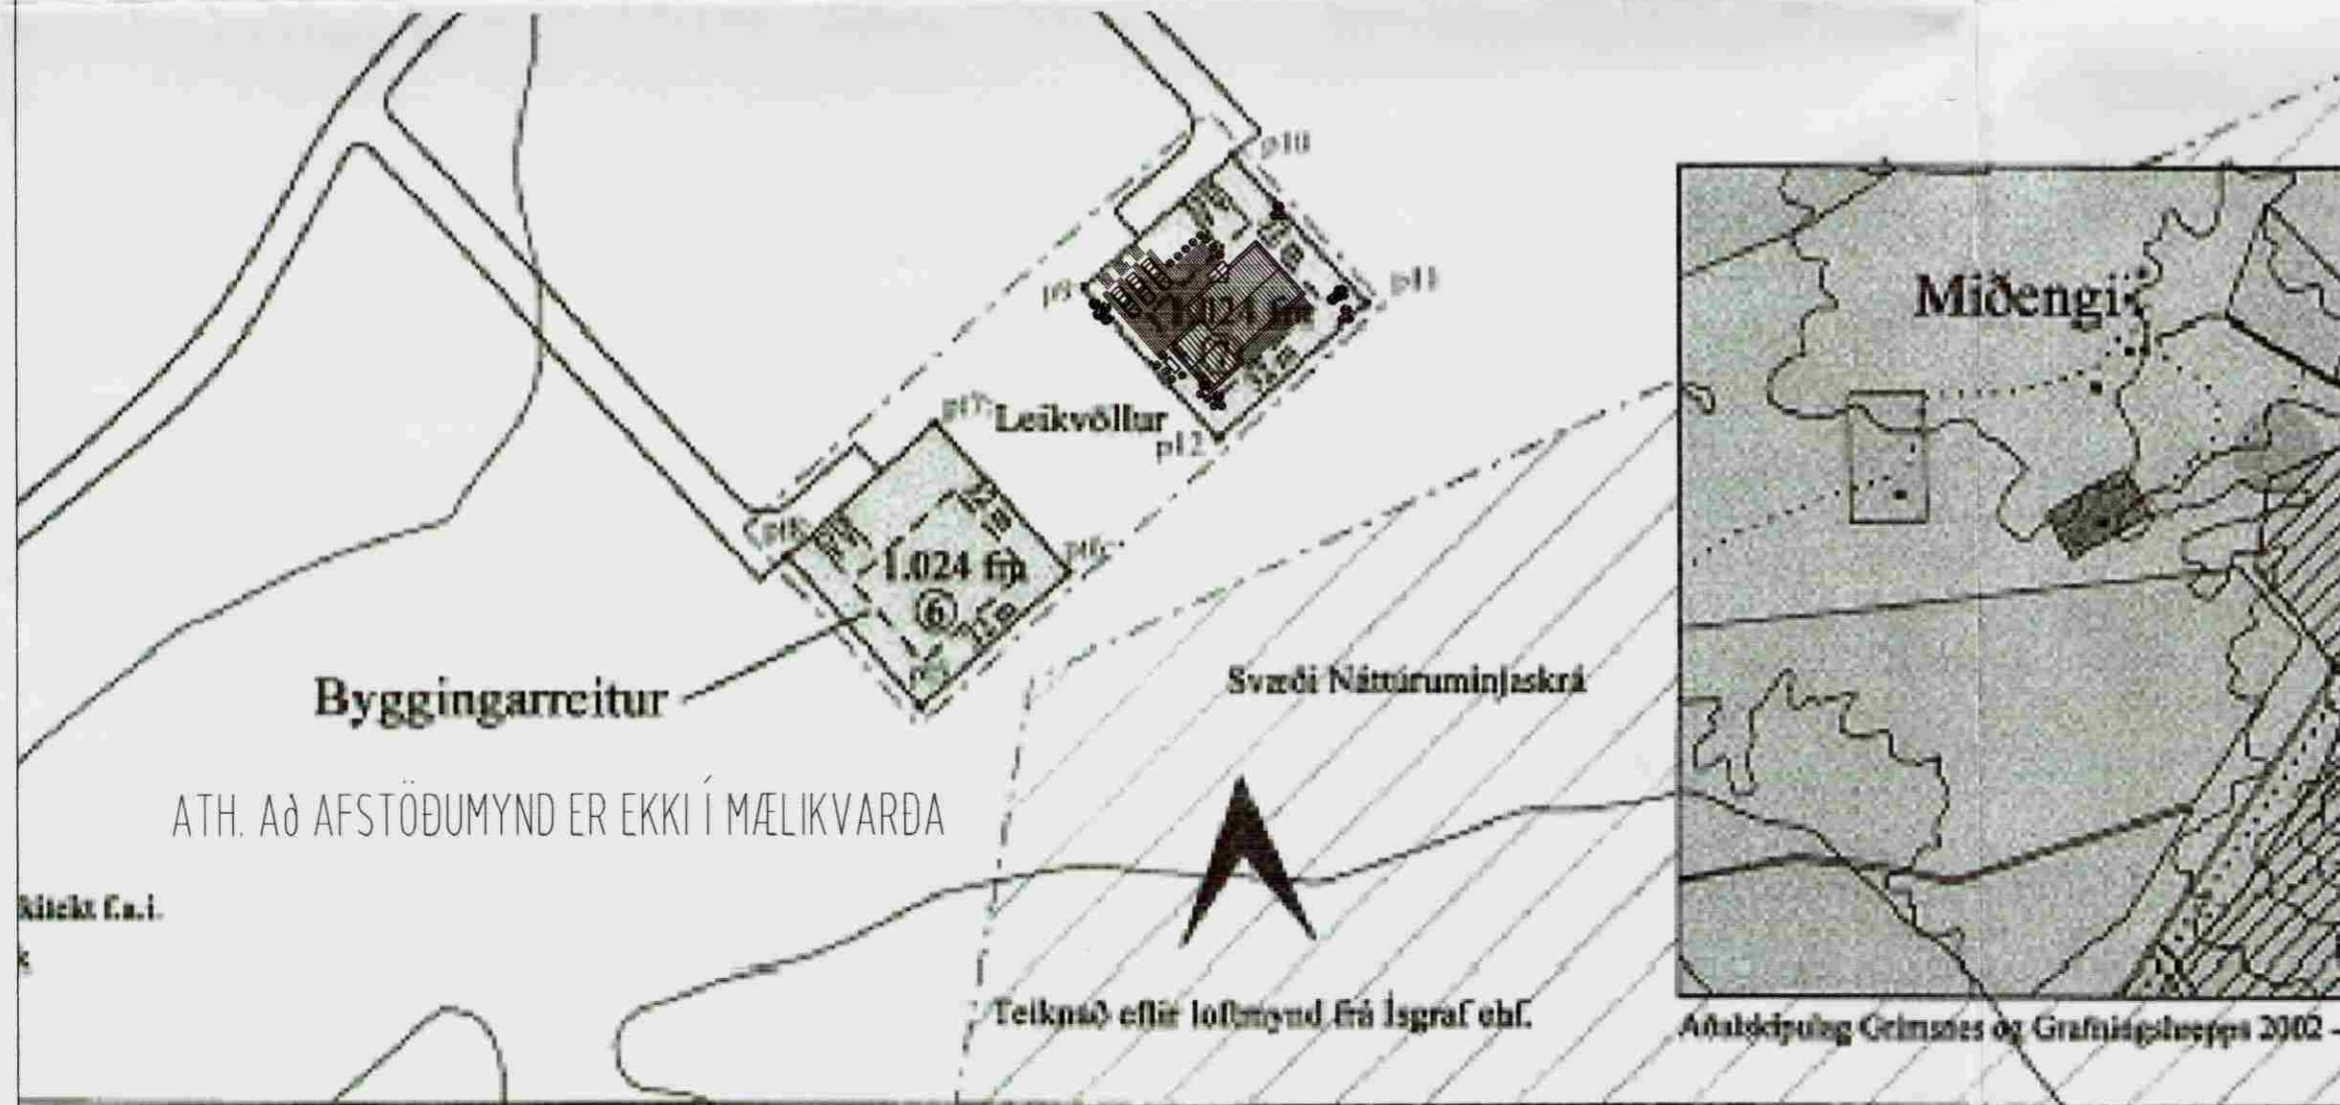

BYGGINGALÝSING:

Húsið ásamt bílskúr byggist úr timbri frá S.G Hús Selfossi.

UNDIRSTÖÐUR:

Undirstöður eru úr járnbentri steinsteypu, er einangrist með 75mm plast- eða steinullareinangrun.

PLATA:

Botnplata er úr járnbentri steinsteypu, er einangrist með 75mm plast- eða steinullareinangrun.

ÚTVEGGIR:

Útveggir eru úr 145mm timburgrind, er einangrist með 150mm steinull og klæðist með TIMBUR klæðningu.

Litaval hússins sé skv. ákvörðun eiganda.

ÞAK:

Þak er gert úr timbri, einangrist með 200mm þakull og klæðist með bárujárni eða sambærilegu.

GLUGGAR OG HURÐIR:

Gluggakarmar og opnanleg fög eru úr furu, en hurðir úr mahogny.

Í öllum gluggum verði tvöfalt k-gler (einangrunargler).

Björgunarop eru í hverju svefnherbergi.

Innihurð í anddyri verði 900mm breið en aðrar innihurðir 800mm.

UPPHITUN/LAGNIR:

Upphitun hússins verður með hitaveitu,

annað hvort með ofnum og/eða gölfhitagöngum.

Neyslu- og hitalagnir eru staðsettar í veggjum og gölfplötu.

Lagnaefni skal allt vera vottað af RB.

Fram kemur á teikningum hvar niðurföll eru staðsett.

LÉTTIR INNVEGGIR:

Léttir innveggir eru byggðir upp úr 70mm.

Timburgrind/álstöðum er klæðist annaðhvort með 2x13mm.

gipsplötum á hvora hlið eða 12mm. spónaplötum og

einangrist með 70mm. steinull.

FLOKKUN KLÆÐNINGA:

Íbúð sé í flokki 2 (EI-30).

Bílskúr og sorpgeymsla sé í flokki 1 (EI-60).

LOFTRÆSTING:

Frá lokudum rýmum komi loftræsing.

BRUNAVARNIR:

Fram kemur á teikningu hvar reykskynjarar, slökkvitæki

og björgunarop eru staðsettir.

Allt raflagnaefni í bílskúr skal lagt utnaá vegg og loft.

BÍLASTÆÐI:

Á lóð er gert ráð fyrir 3 bílastæðum.

KÖLNUNARTÖLUR SAMKV. BYGGINGARREGLUGERÐ.

Botnplata..... 0,3 w / m²k

Útveggir..... 0,3 w / m²k

Gler og karmar..... 2,0 w / m²k

Hurðir..... 3,0 w / m²k

Þak..... 0,2 w / m²k

HELSTU STÆRDIR:

Heildarflatarmál íbúðar..... 108,6m²

Heildarflatarmál bílskúr..... 38,7m²

Samtals heildarflatarmál húss..... 147,3m²

Heildarrúmmál HÚSS m/Boþnplötu 651,4m³

Nýting lóðar 147,3m² / 1024m² = 0,14

Samþykkt

28 NOV. 2006

Þómas Leimarsson
Byggingarfulltrúi uppsveita Arnessyslu

SGHÚS

AUSTURVEGA 69 800 SELFOSSI
SÍMI 482 3850 FAX 482 3851
NETFANG sghus@sghus.is
VEFFANG www.sghus.is



VERKFRÆÐISTOFA ÁRBORGAR AUSTURVEGI 69 800 SELFOSSI SÍMI 480 4900 FAX 482 3851

es

TEIKNISTOFAN SUDURLANDSBRAUT 48
S: 588-7344 FAX: 588-7343
NETFANG: kastor@simnet.is

MIDENGI Nr.7 GRÍMSNESI

SNÍÐ	MKV:	1:100
BYGGINGARLÝSING	MKV:	1:100
AFSTÖÐUMYND	MKV:	
HANNAÐ: Kjarfan	TEKNAÐ: Bjarni	
VERÐNUPER:	SKRANNAFAN: Vnr. MIDENGI.dwg	
DAEGS TING:	SAMÞYKKT:	TEKNING NÚMER:
		A01

121066-5809