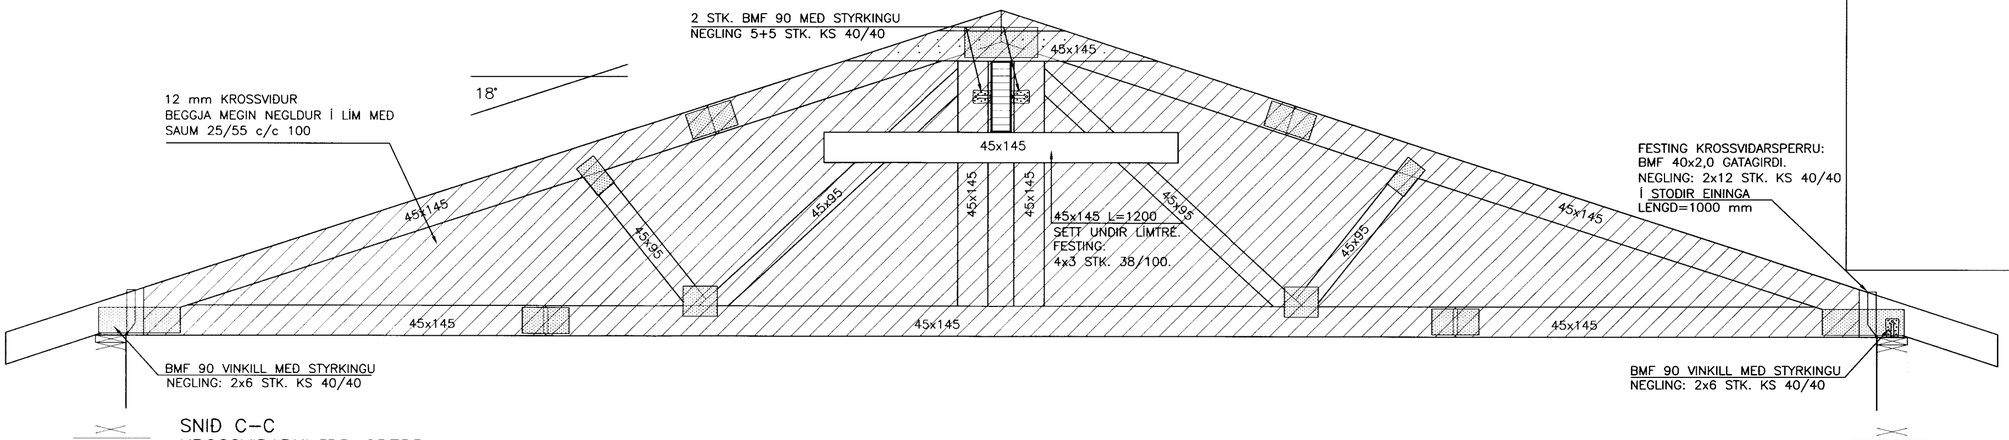

SNIÐ C–C
KROSSVIÐARKLÆDD SPERRA
SP–870–18–K
1 STK.
MKV. 1:20

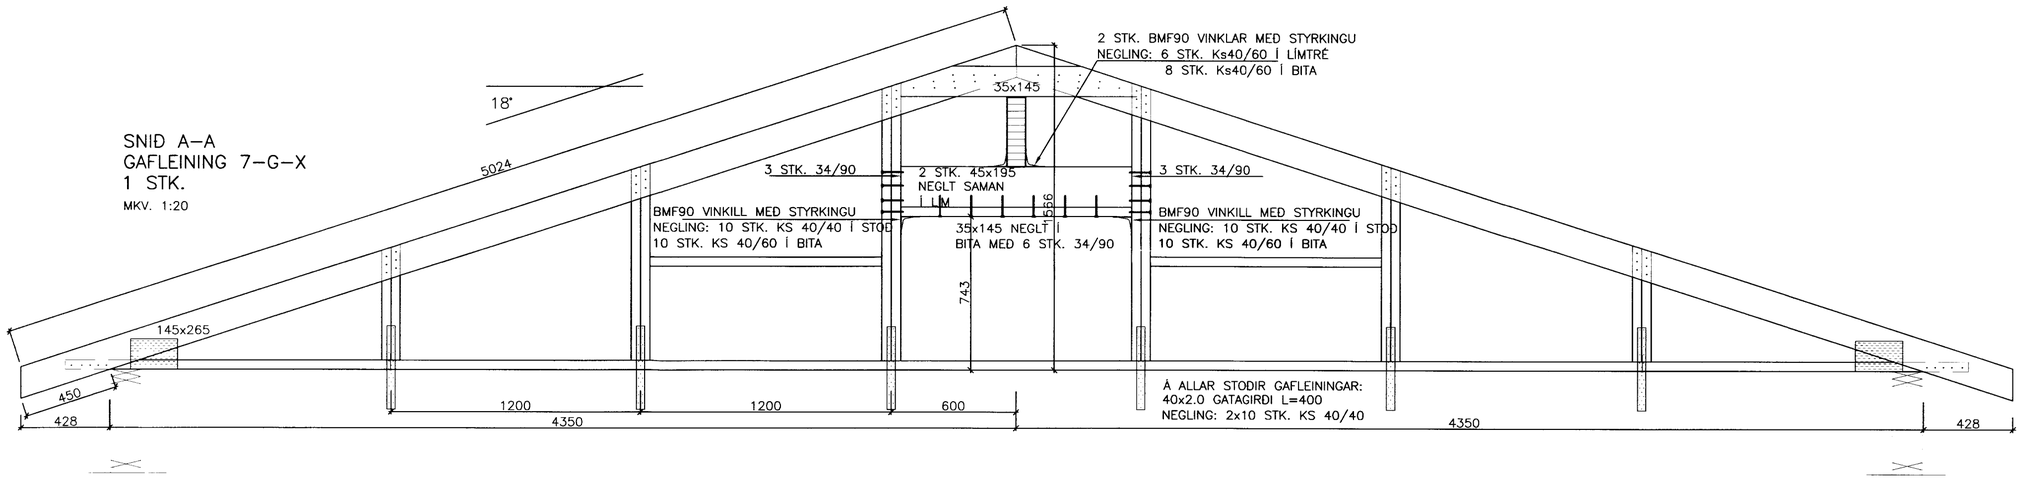

SNIÐ A–A
GAFLEINING 7–G–X
1 STK.
MKV. 1:20

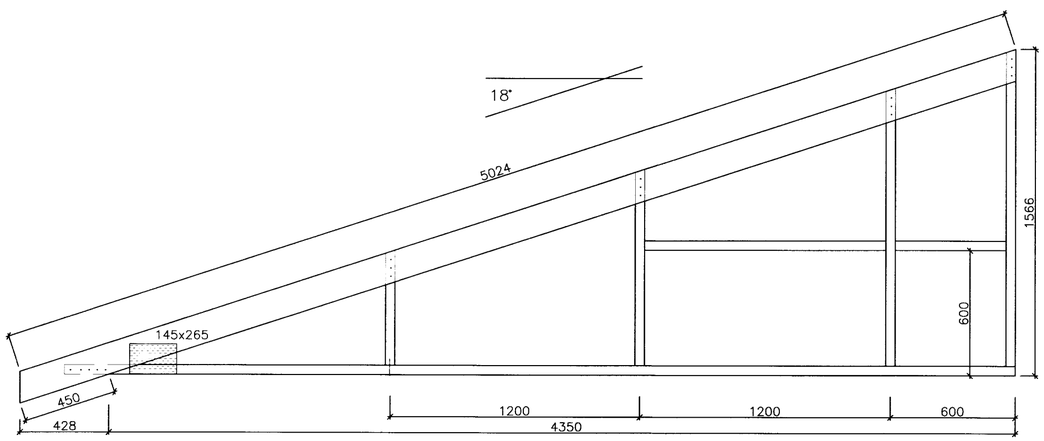

GAFLEINING 7–G
2 STK.
MKV. 1:20

GAGNHEIÐI 9 800 SELFOSSI
SÍMI 482 3850 FAX 482 3851
NETFANG: sghus@sghus.is
VEFFANG: www.sghus.is

MIÐENGI, GRÍMSNESI

BURÐARVIRKI:			MKV:
SP–870–18–K			MKV: 1:20
GAFLEININGAR 7–G & 7–G–X			MKV: 1:20
HANNAÐ:	TEIKNAÐ:	DAGSETNING:	VERKNÚMER:
T.ELLERT	T.ELLERT	29.03.2001	01026
SKRÁARNAFN:	SAMÞYKKT:		TEIKNING NÚMER:
01026–sp.dwg			215