
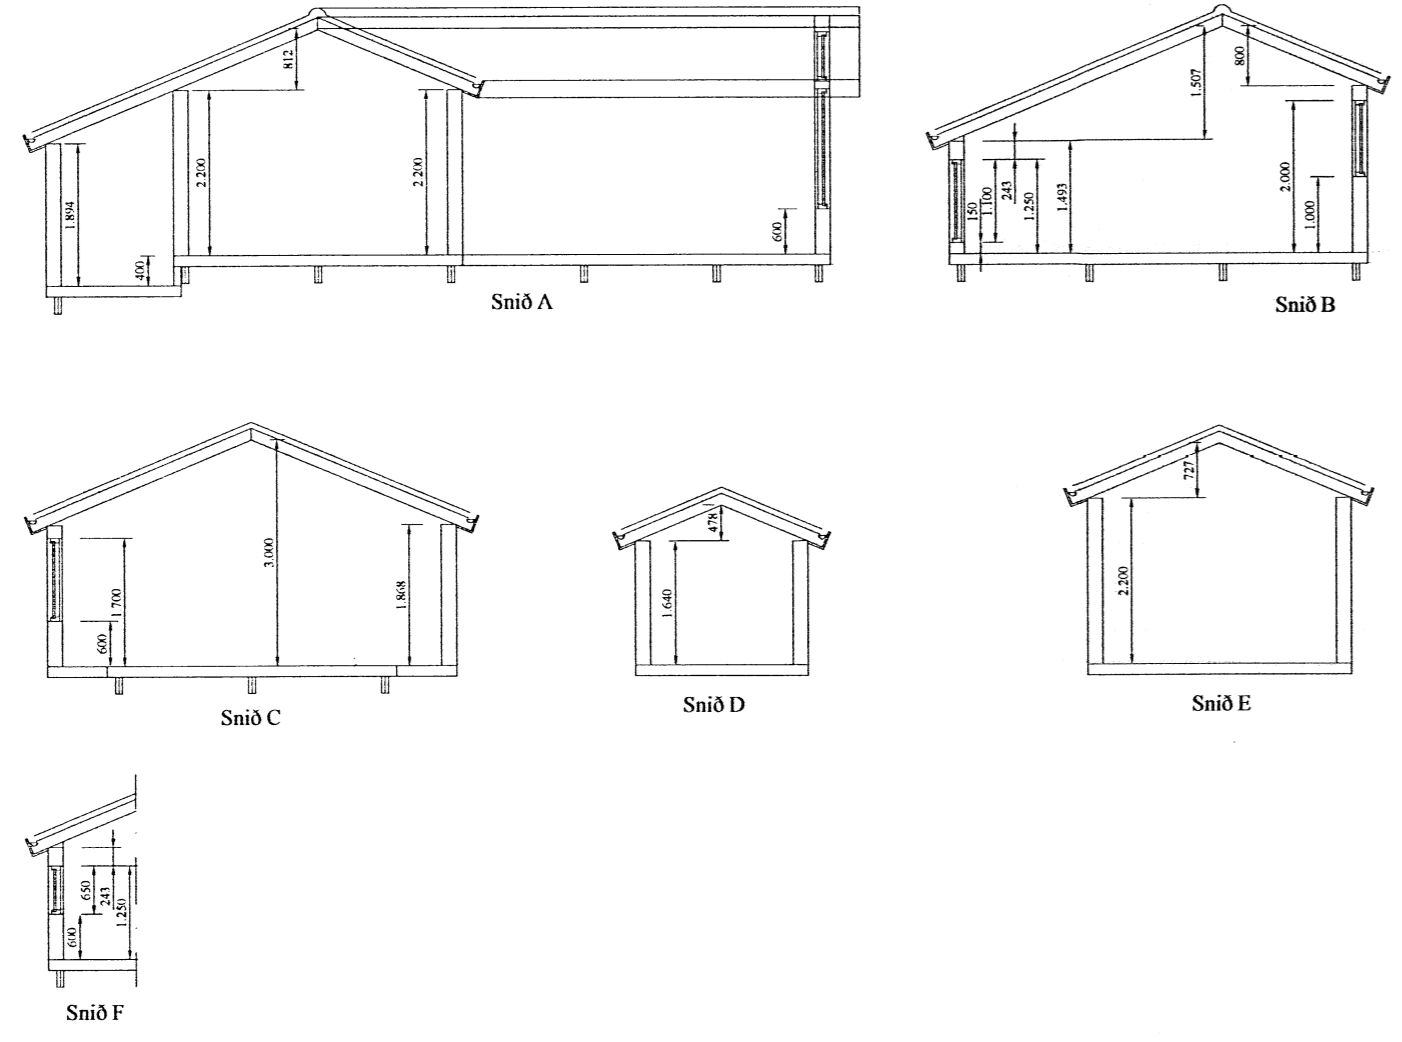


Skipulags- og byggingarfulltrúi Uppsveita bs.  
**Sampykkt**  
 21 OKT 2014  
*Ragny Guðmund*  
 Byggingarfulltrúi

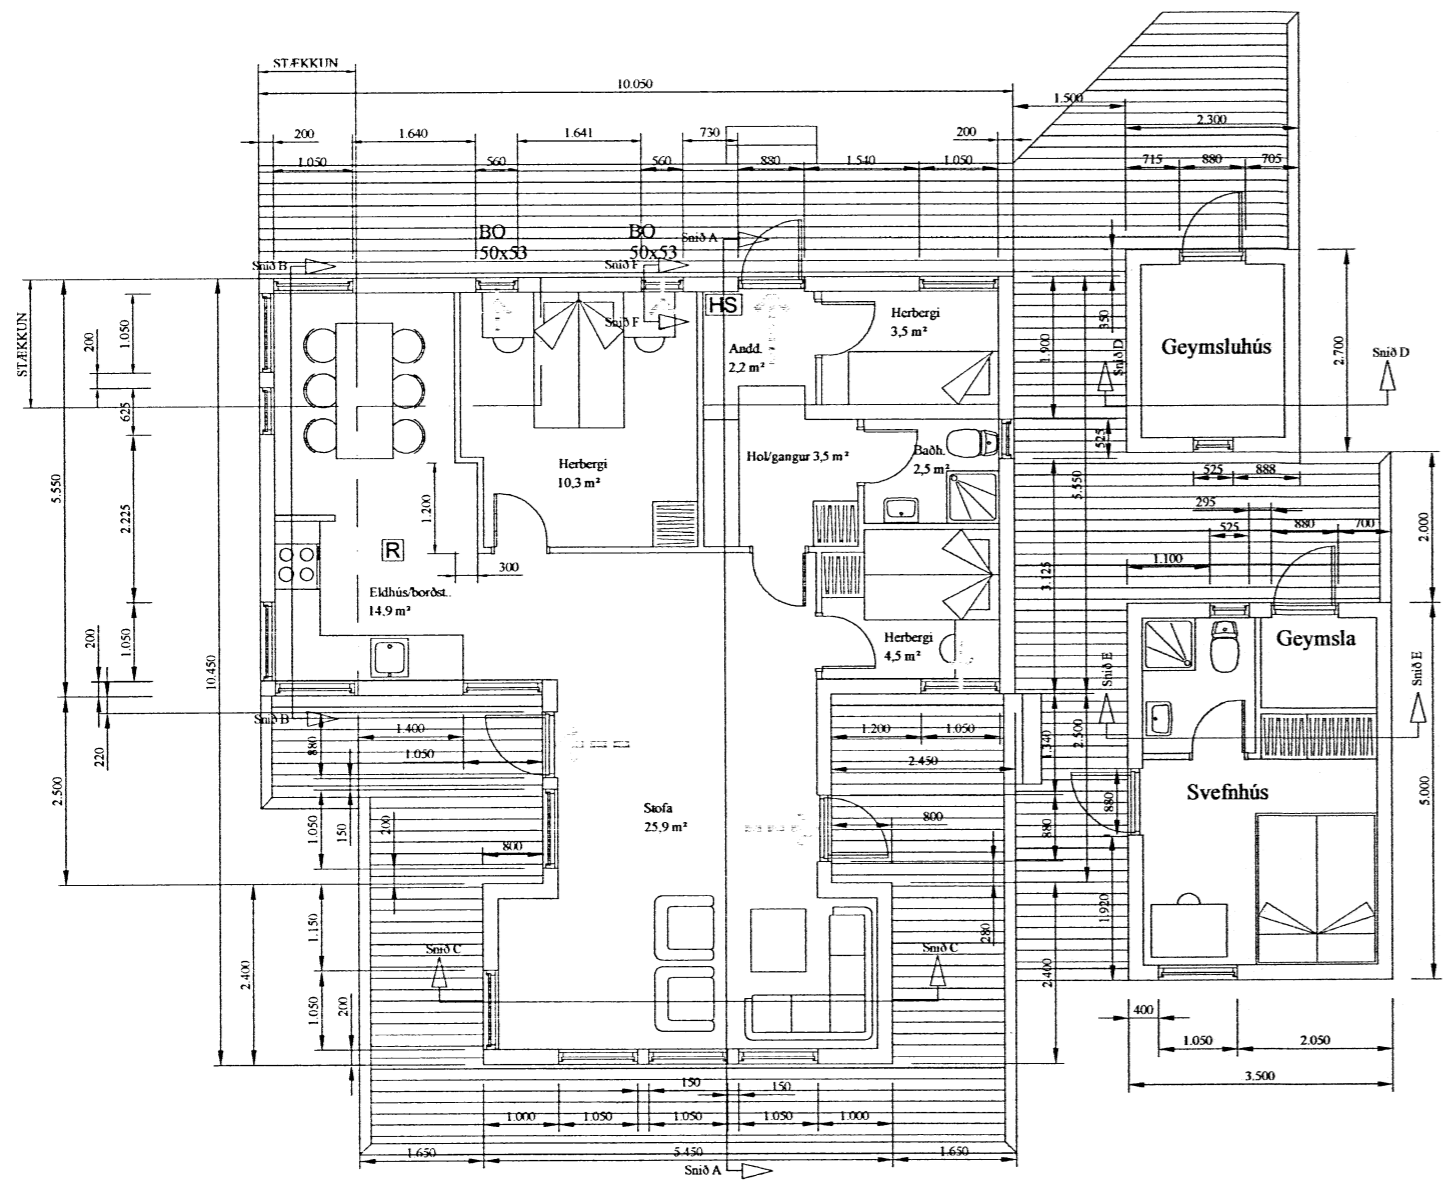

Skráningartafa: Miðengi lóð 169089, Grímsnes og Grafingshr. Skrásetjari: Getit H. Jónsson.  
 Landnúmer: 169089 Kennitala: 170347-4479  
 Matshlutanúmer: 01 Útgáfa: 4.01t Dags: 8.9.2014

Uppskipting og lýsing				Stærðir													
DD	D1	D2	D3	D4	D5	D5M	D6	D7	D8	D9	D10a	D10b	D11	D12	D16	Rekubata	D17
Lokun	Rými	Nafn	Hékkun	Eignarhald	Botn	Máttur	Sígar	Op	Brúðstútur	Drúttstútur	Sakarhæð	Gælarhæð	Drútt	Næðstútur	Drúttarmál	skiptarmál	skiptarmál
						78,4	0,0	0,4	0,0	78,4	1,2			227,5	57,5	77,2	155,250
														15,7			
A	0101	1. hæð	Íbúð	N	0101	78,4	0,0	0,4	0,0	78,4	1,2	1,73	3,23	211,8	57,5	77,2	2,70
C	0102	Sólpallur	S	0101		64,6		1,2		64,6				211,8	57,5	77,2	0,00

**Athugasemdir**  
 Vöbyggingin er 11,3 m², rúmmál stökkunnar er 27,5 m³  
 Sameignir sumra

Eignarhald	Nafn texti	Drúttarmál m²	Skiptarúmmál Séreign m³	Séreign og sameign m³
0101	Íbúð	77,2	155,250	155,250
	Alls	77,2	155,250	155,250

**ALMENNAR SKÝRINGAR:**

Efni og gerð:  
 Sökkjar eru steypir Staurar á þjappaðri frostfríri grús. Þak er timburþak, klætt með borðum og þar á kemur báruð málmklæðning. Veggir eru gerðir úr timbri klæddir að utan með láréttri timburklæðningu. Lagnir eru lagðar í vegg og gólf.

Við val og staðsetningu á handslökkvitækjum má leita ráðgjafar hjá slökkviliðsstjóra og hafa þar hlýðsjón af leiðbeiningum og reglum Brunamálastofnunar ríkisins og Vinnueftirlit ríkisins. Handslökkvitæki skulu vera í samræmi við IST-EN3.

Allar úthúðir (húðarflakar) eru 900 mm að breidd, einnig húð inn úr anddyri, aðrar húðir eru 800 mm.

ANNAD:  
 Einstakir byggingahlutar skulu uppfylla eftirfarandi U-gildi:  
 Byggingarhluti W/m² K  
 Útveggir..... 0,40 (150 mm steinull)  
 Þak..... 0,20 (200 mm steinull)  
 Gólf..... 0,30 (200 mm steinull)  
 Gluggar (k-gler)..... 2,00 (Tvöfalt k-gler)  
 Húðir..... 3,00 (35 mm gegnheill víður)

Stækkun á sumarbústað:  
 Heildarstærð á sumarbústað fyrir breytingar: 67,1 m²  
 Stækkun til Suðvestur og Norðvestur: 11,3 m²  
 Heildarstærð á sumarbústað eftir breytingar: 78,4 m²

Öll mál eru í mm, nema annað sé tekið fram.  
 --> Útgangur  
 -> Rýmingarleið  
 [R] Reykskynjari  
 [LR] Loftþræsting  
 [HS] Handslökkvitæki  
 [GN] Niðurfall  
 [GSN] Gegnumstreymisniðurfall  
 [BO] Björgunarop, stærð gefin á teikningu  
 [GK] Gólfkóti  
 [Inntök] Inntök fyrir hita-, vats- og rafmagnsveitu

**Öll mál sannreynist á staðnum**

Br:	Hverju breytt:	Dags:	Kvittun:
Sumarb. Miðengi lóð 169089		Teikn nr:	
Grímsnes- og Grafingshreppi		100	
Aðalteikningar		Frumstærð:	
Gr.mynd, Útlit, Snið og Skr.tafla		A2	
Dags:	15.09.2014	Mkv:	1:100
Hann:	GPB		
Samp:	<i>[Signature]</i>	V.nr:	00 065
Teikn:	APP		

**VGS**  
 VERKFRÆÐISTOFA  
 GUÐJÓNS P. SIGFÚSSONAR EHF.  
 AUSTURVEGI 42, 2. HÆÐ,  
 800 SELFOSSI  
 S: 482 2805, F: 482 3818  
 NETFANG: VGS@VGS.IS