


Skipulags- og byggingarfulltrúi Uppsveita bs.  
**Yfirfarið**  
 21 JAN. 2015  
*Dr. Guðbjörg Þórunn*  
 Byggingarfulltrúi

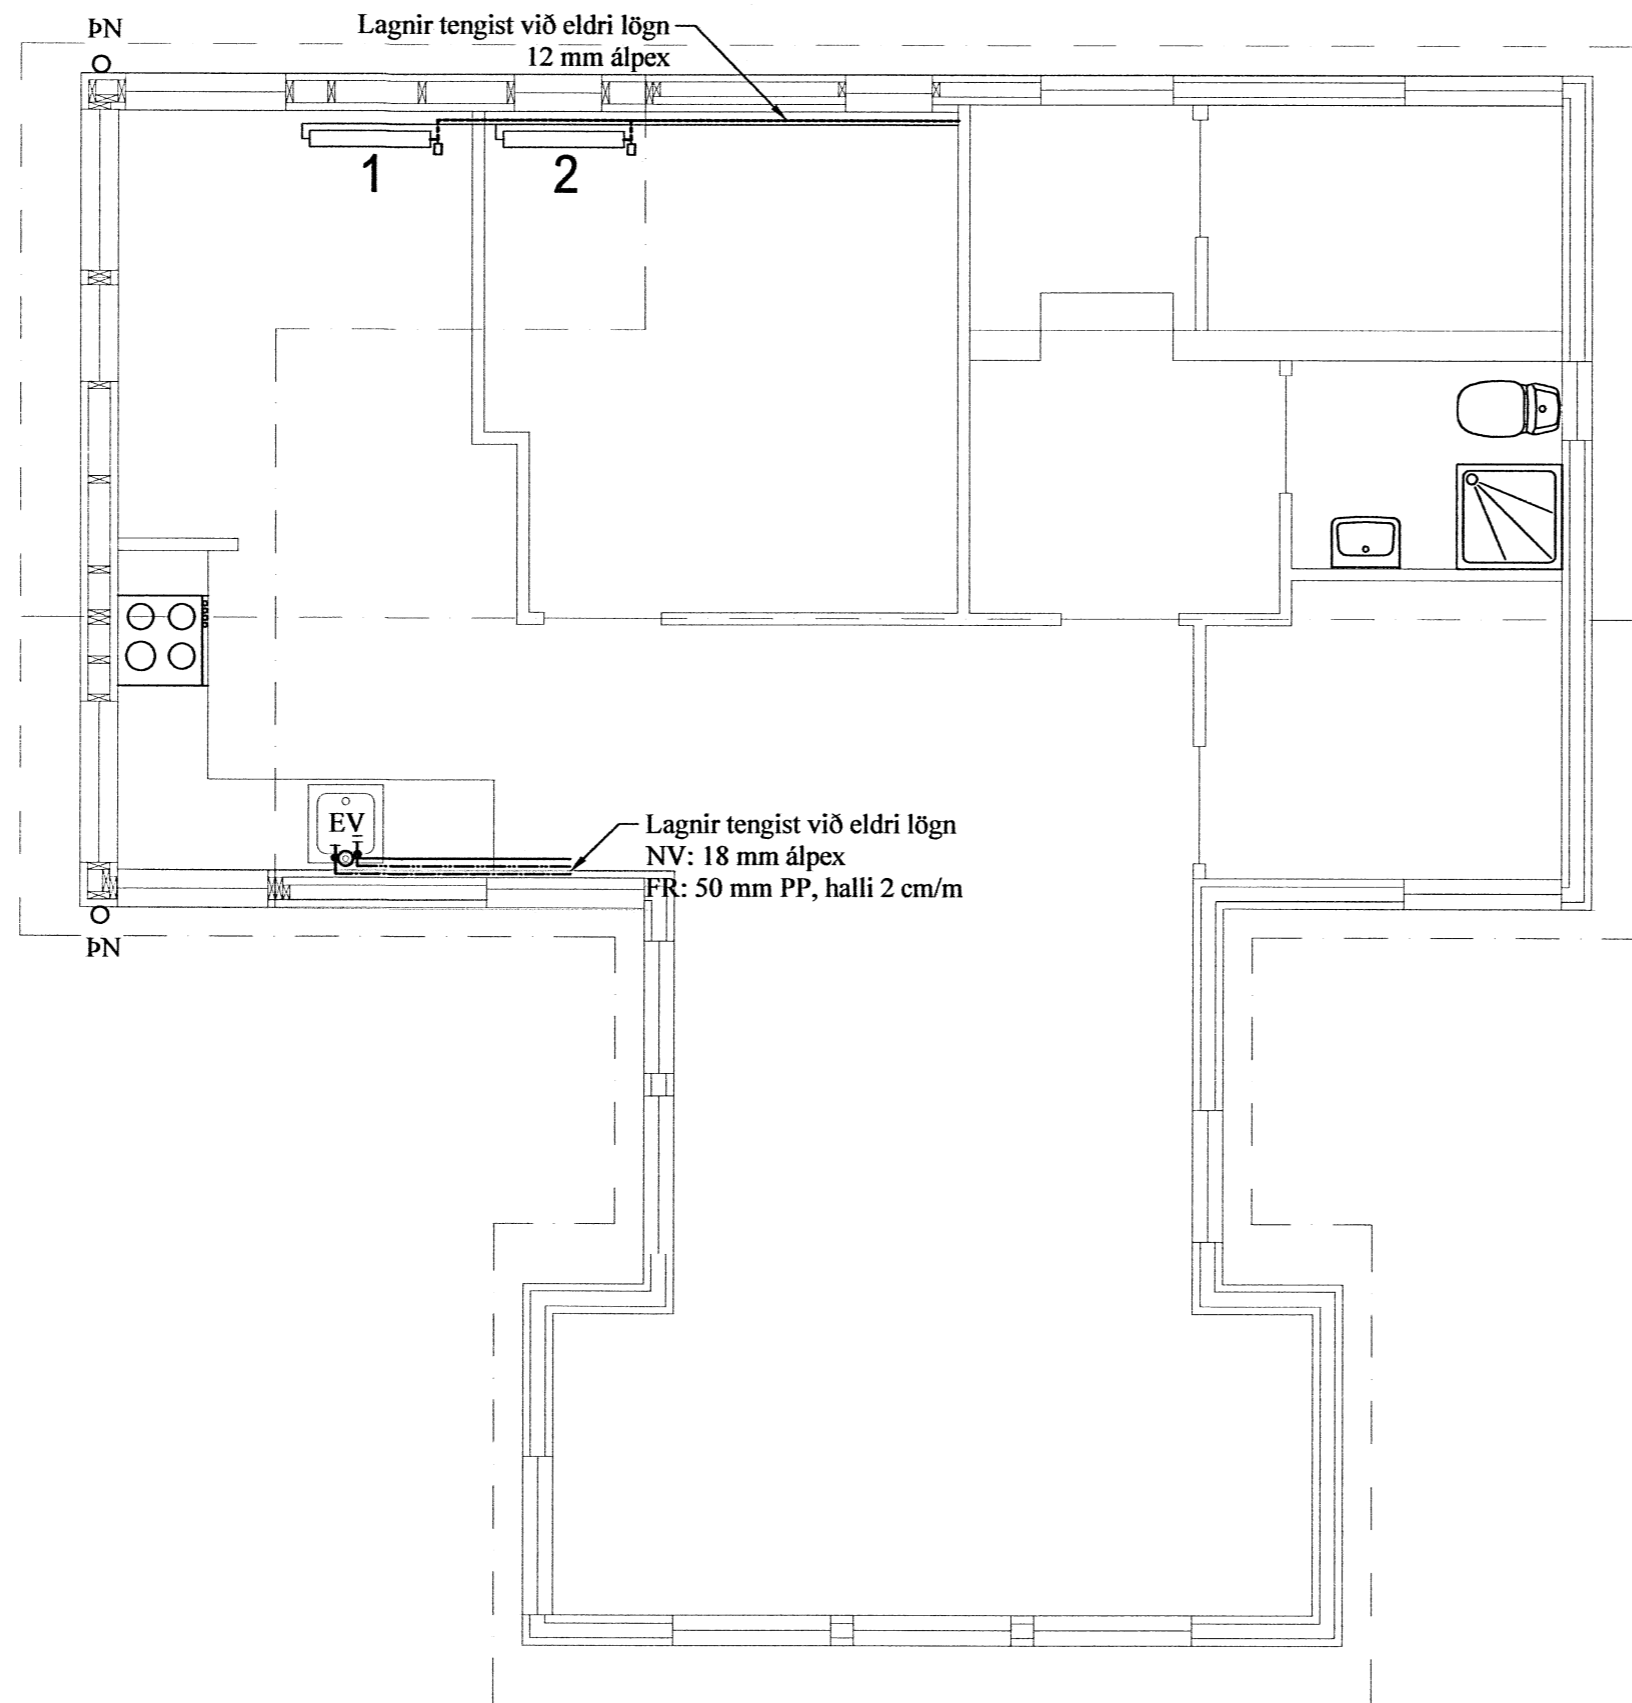

**Skýringar:**

Gluggar: Tvöfalt gler, Gólf: 150mm ull,  
 Veggir: 150mm ull, þak: 200mm ull.

Stútar ofna og lokar séu skv. ofnaskrá og einnig afköst ofna.  
 Allar lagnir séu í samræmi við gildandi reglugerðir og ÍST 67.

Lagnaefni: Taka skal mið af því sem er fyrir í eldra húsi, eða samberilegt val.

Lagnir skulu tengjast eldri lögnum, utanliggjandi og að öllu jöfnu  
 staðsettar neðst á vegg við gólf.

EV: Eldhúsvaskur  
 PN: Þakniðurfall

Hitalögn framrás: \_\_\_\_\_  
 Hitalögn bakrás: \_\_\_\_\_

Heitt vatn: \_\_\_\_\_  
 Kalt vatn: \_\_\_\_\_

Skóplögn: \_\_\_\_\_

Ofnar: 100W/m<sup>2</sup>  
 1: 1300 W  
 2: 450 W

**Öll mál sannreynist á staðnum**

Br:	Hverju breytt:	Dags:	Kvittun:
Sumarb. Miðengi lóð 169089 Grímsnes- og Grafninfshreppi		Teikn nr:	500
Lagnateikningar Ofna-, Neysluv.-, Frár.-, Regnv.-		Frumstærð:	A2
Dags:	12.09.2014	Skv:	1:50
Hann:	GBS		
Samp:	<i>[Signature]</i>	V.nr:	00 065
	02462-3099		

**VGS**  
 VERKFRÆÐISTOFA  
 GUÐJÓNS P. SIGFÚSSONAR EHF.  
 AUSTURVEGI 42, 2.HÆÐ,  
 800 SELFOSSI  
 S: 482 2805, F: 482 3818  
 NETFANG: VGS@VGS.IS