



Húslærd = 404 m<sup>2</sup>  
 = 2000 m<sup>3</sup>

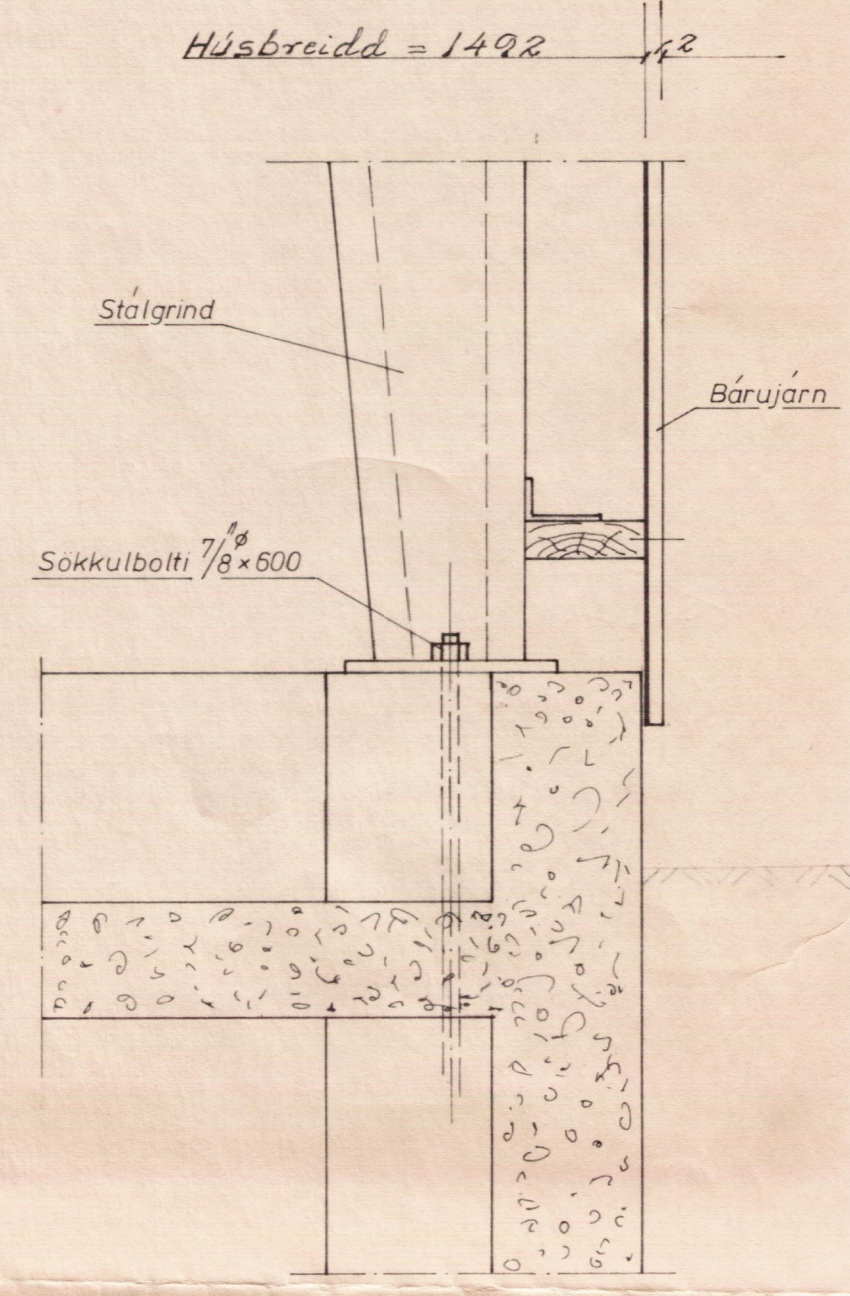


Snið A-A

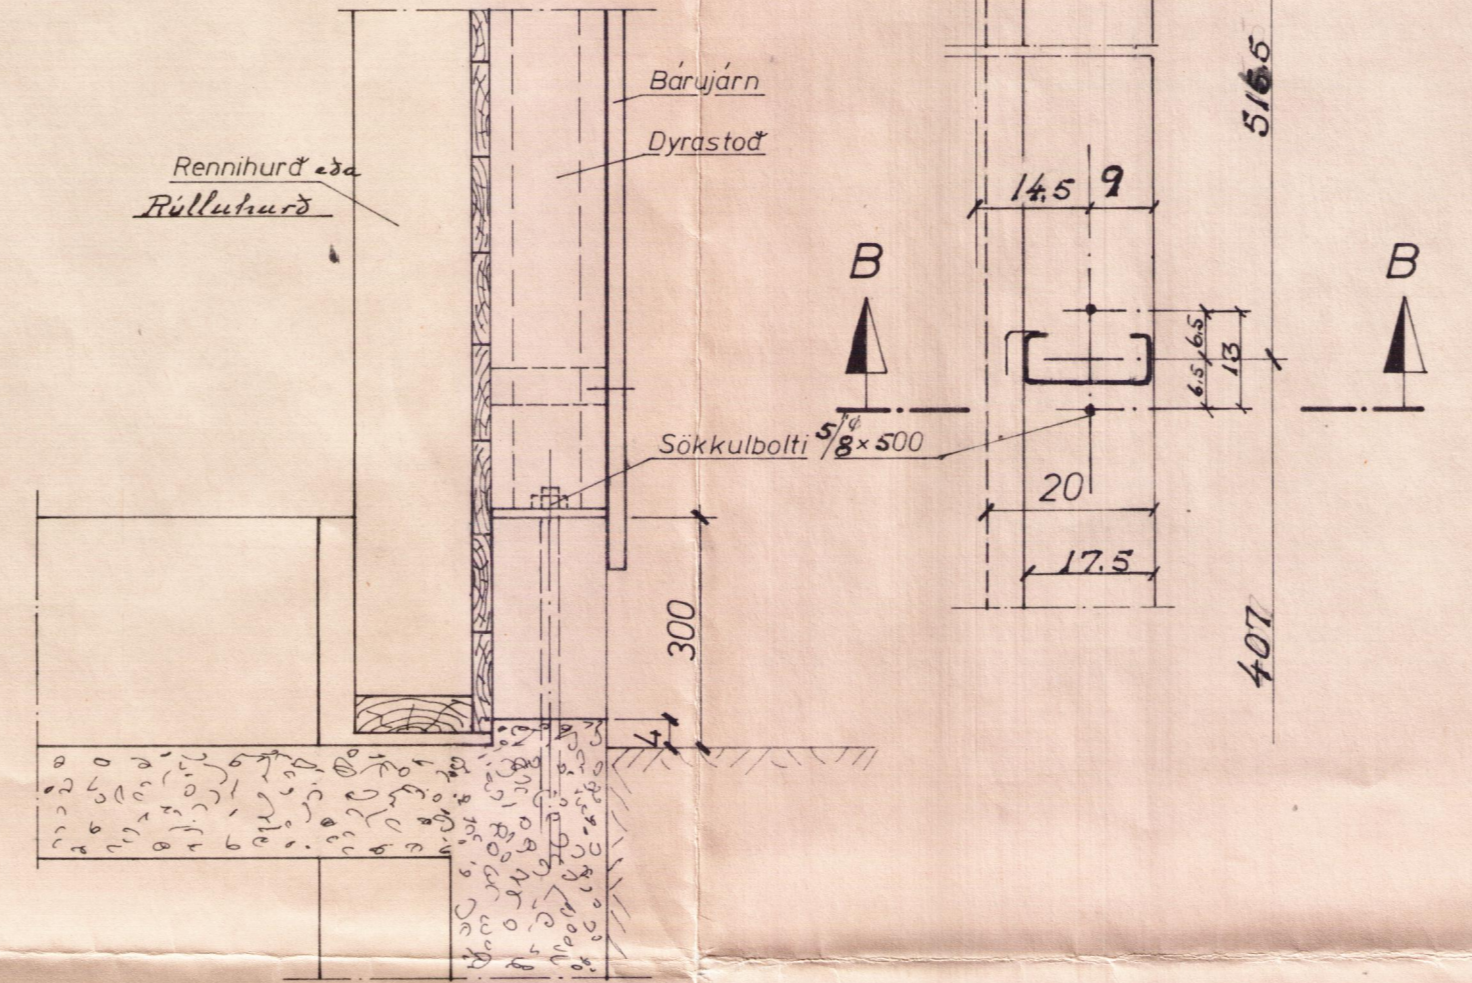

Snið B-B

Grunnmynd

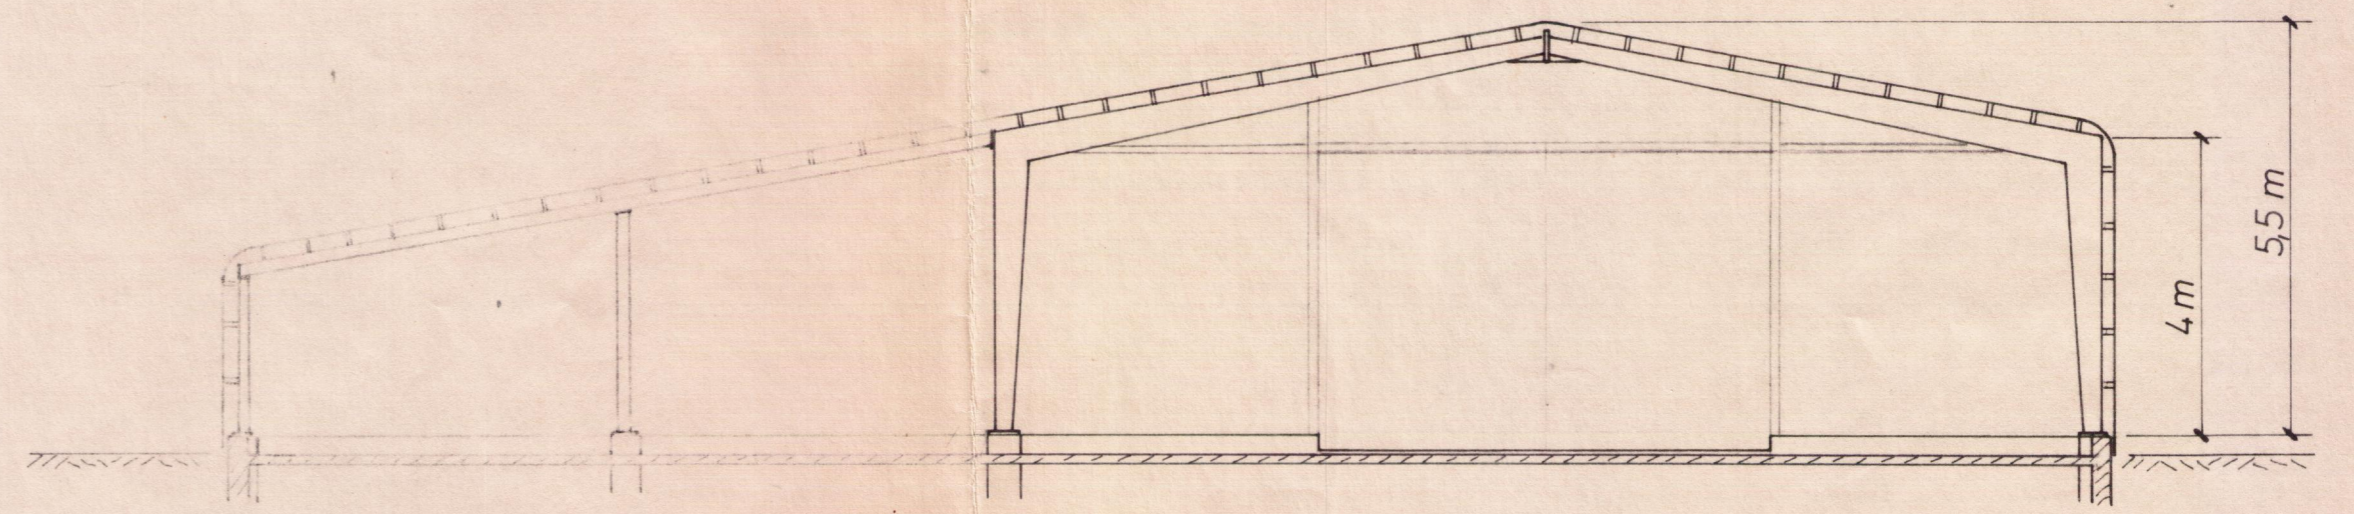

Þverskurður

PRESTSETRIÐ MOSFELLI	M	Dags.	7.2.72
STÁLGRINDAHÚS 15x27m.	1:50	Teikn.	T. TH
Stálgrindahús 10x20.5m. Eypt séðar	1:10		
	1:5		
HEBINN			