



Sníð A-A
Mkv 1:100

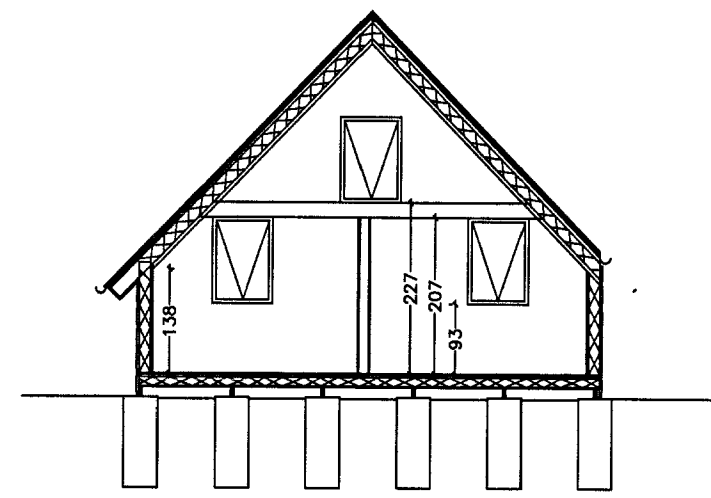


Sníð B-B
Mkv 1:100

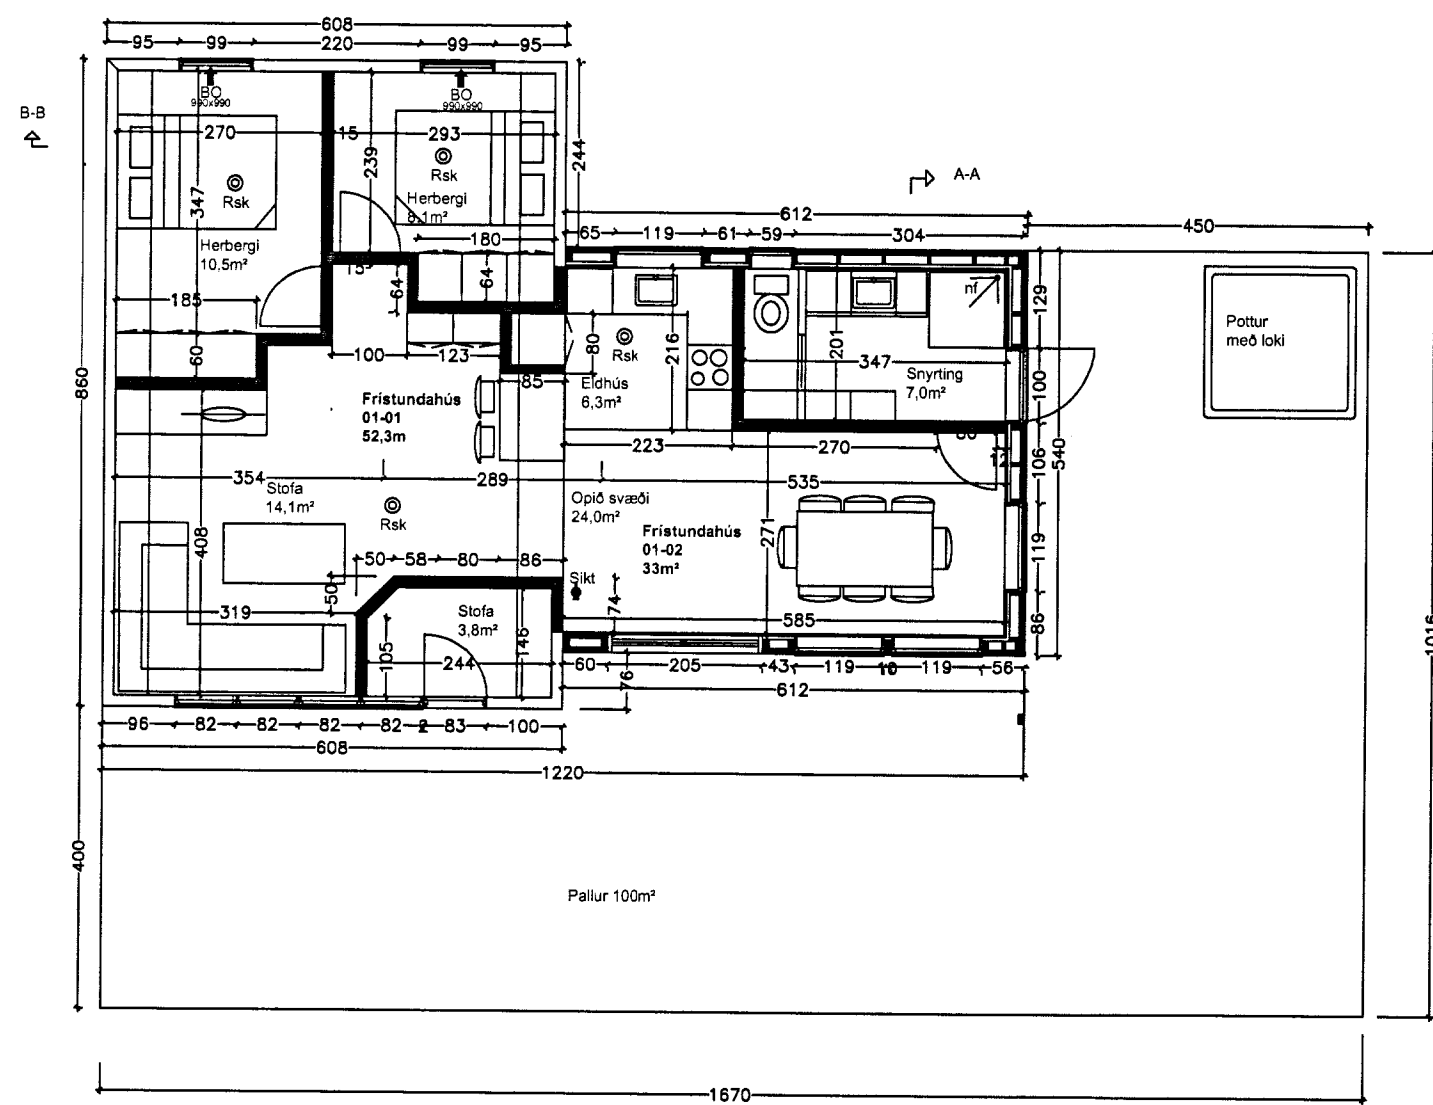


Grunnmynd
Mkv 1:100

Eldri hluti
Nýr hluti

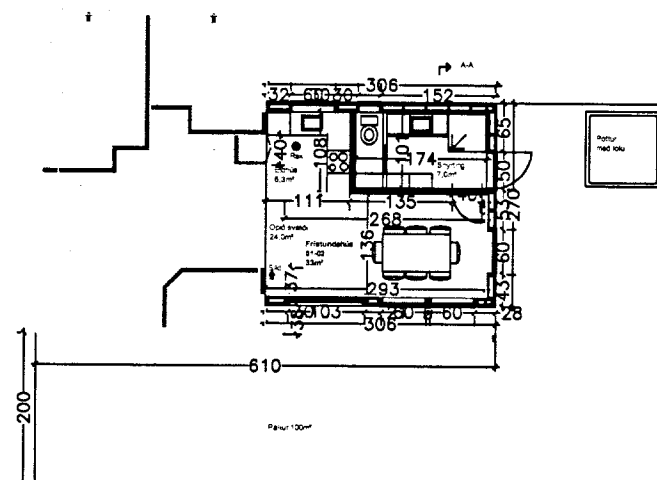

AFSTÖÐUMYND

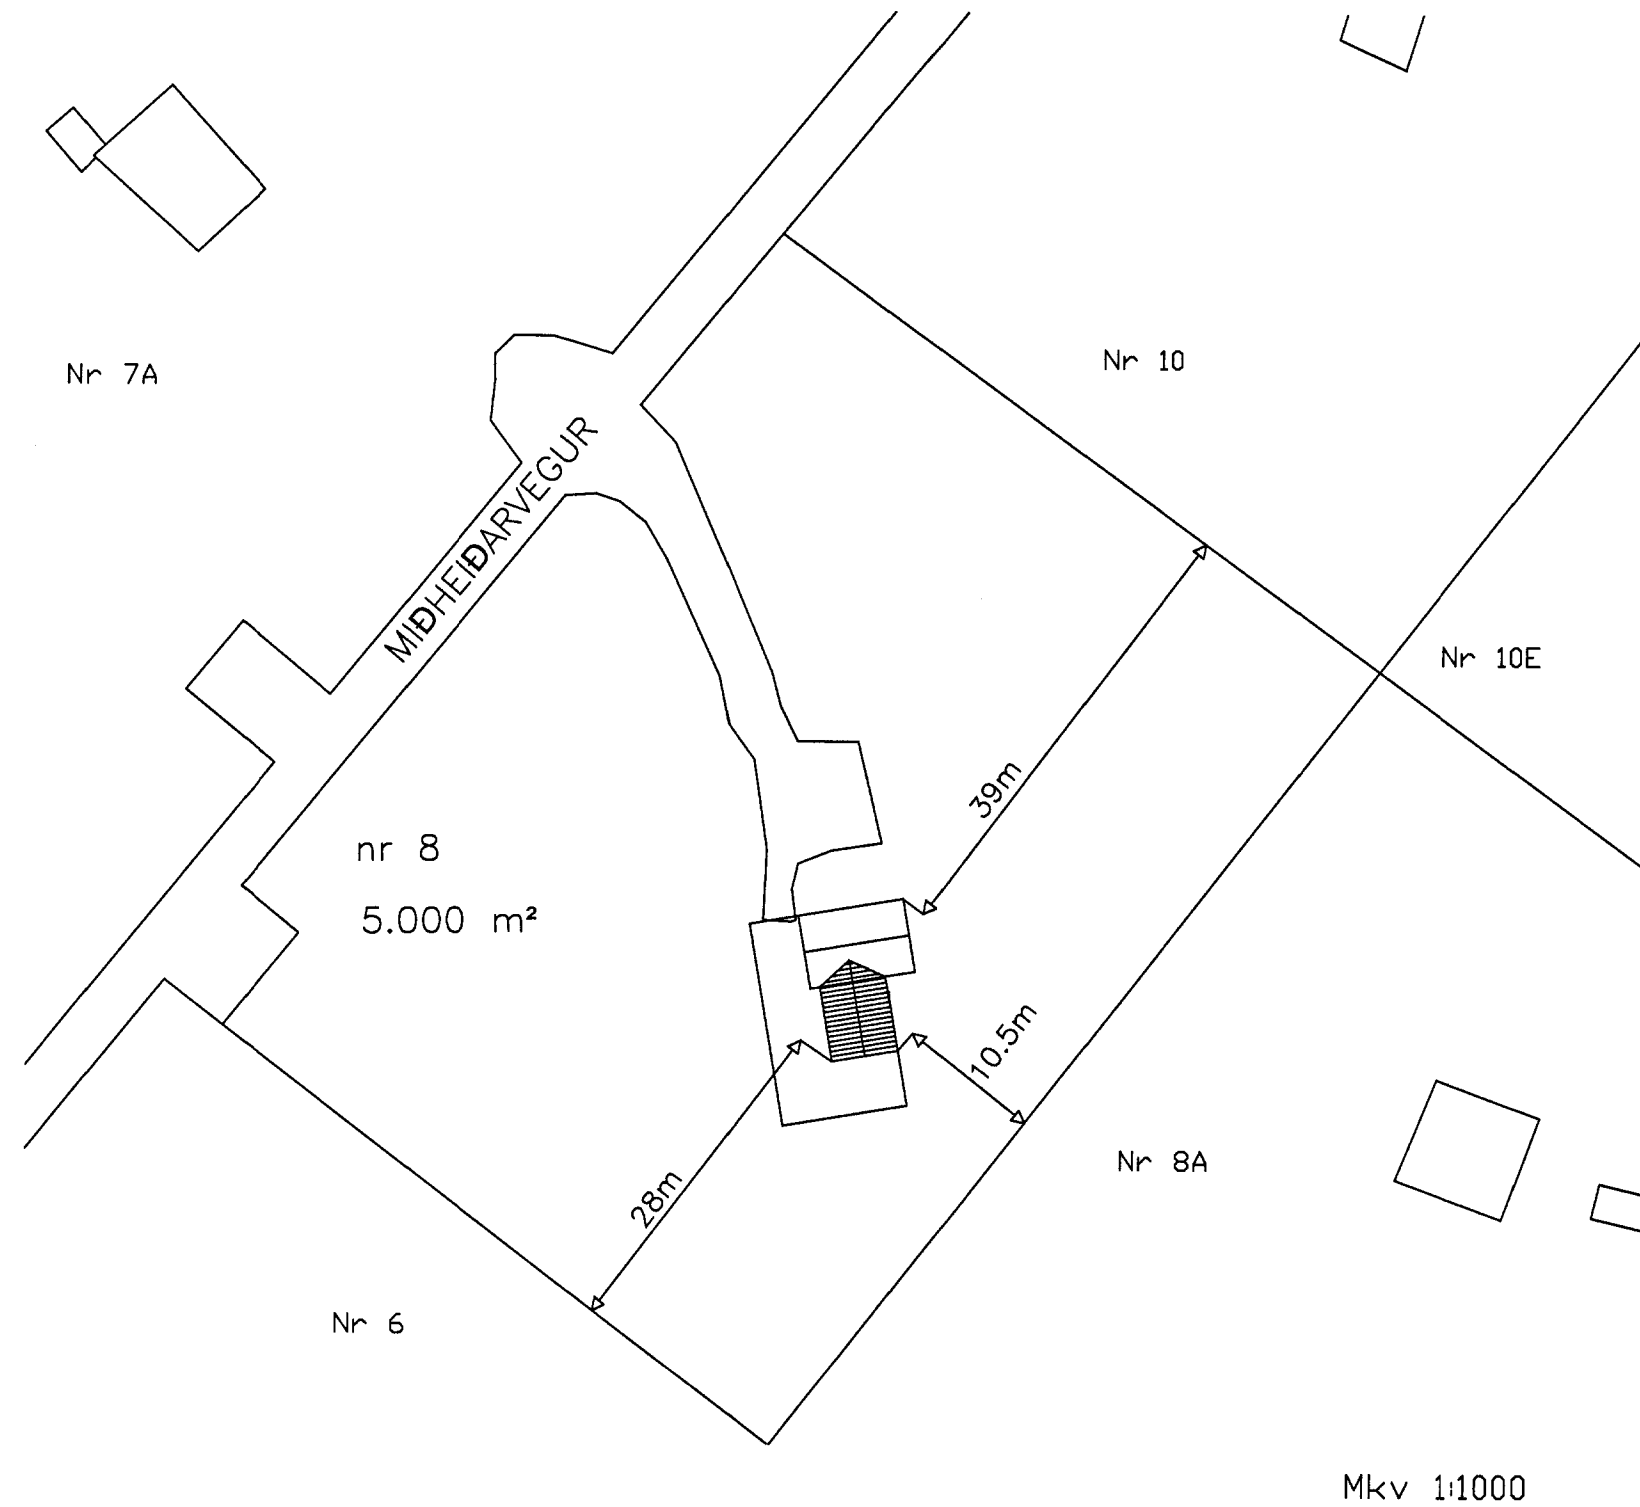

BYGGINGARLÝSING.

nf = niðurfall
BO = Björgunarop 990x990
Rsk = reykskynjari
Sikt = slökkvitæki

Viðbótar fristandahús 01-02 skal vera byggt í samræmi við eldri byggingarreglugerð.

SAMÞYKKT
19 JULI 2013
Ólafur Gíslason
Bygginguvaldið u.d.v. Árnessýslu og Fláah.

Svanlaugur Sveinsson kt: 250147-3099 Tæknifræðingur Brattvangur 40 sí: 5554032 <i>Ólafur Gíslason</i>	
MIÐEIÐARVEGUR-8 SNÍÐ,AFSTÖÐUMYND,GRUNNMYND	
Teikn.nr.: 102	
Mælt:	Samþykkt .
Hannað: HAI	Dags.: MARS.2013
Teiknað: HAI	M.kv.: 1:100, 1: 500
Breytt:	