


SKYRINGAR ÞAKS.


ÞAK SÉ KLÆTT MEÐ 40x125 NEGLT Í HVERJA SPERRU MEÐ 3 STK. 3" GALV. NEMA VÍÐ GAFLA OG 4 NEDSTU BORD ÞAR NEGLIST MEÐ 4 STK 3" GALV. Í HVERJA SPERRU. OFAN Á TIMBURKLÆÐNINGU KOMI ASFALTÞAPP, 50x100 LEKTUR 100 mm. EINANGRUN OG BÄRUGJÄRN EÐA BÄRUSTÄL. NEGLA SKAL ÞAKJÄRN MEÐ SNÖNUM ÞAKSAUM EÐA KAMBSAUM, SJÁ NÄNAR SNÍÐMYNDR. EF NOTUÐ ER ÖNNUR GERÐ ÞAKSTÄLS SKAL ENDURSKOÐA NEGLINGU. SKAL ÞESS GÆTT AD AMK. VERÐI 15 STK. ÞAKSAUMUR Á HVERN FERMETER ÞAKS.

- RS = REYKSKYFJARI
- BG = BJÖRGUNARÖP
- ST = SLOKKVITÆKI

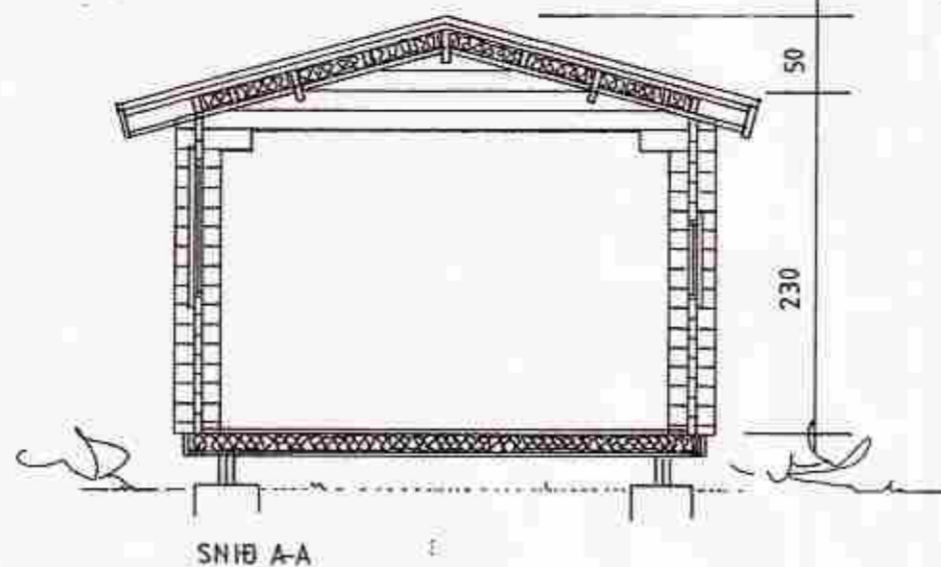




ÚTVEGGIR ERU BYGGDIR UPP ÚR 45x140 NÓTUÐUM BJÁLKUM FÚAVERJA SKAL BJÁLKA KLÆÐNINGU MEÐ C-TOX, SADÓVC JS UÐA ÖÐRU JAFN GÓÐU FÚAVARNAREFNI (FIN VEIRFERÐ) GÓLF SJÁ SÉRTEIKNINGU AF GÓLFI. FESITING ÞAKS OG ÚTVEGGJA VÍÐ REIMSTYKKI OG FÓTSTYKKI SJÁ SNÍÐMYNDR. GLUGGAR SKULU FESTIR Í GROND MEÐ LEMKÍTTI AD ÖÐRU LEVITI VÍSAST Í SÉRTEIKNINGAR.

SAMÞYKKT
05 OKT. 2011
Alp Jóhanna
Byggingaávitni háttar, Amessýslu og Fieðar.

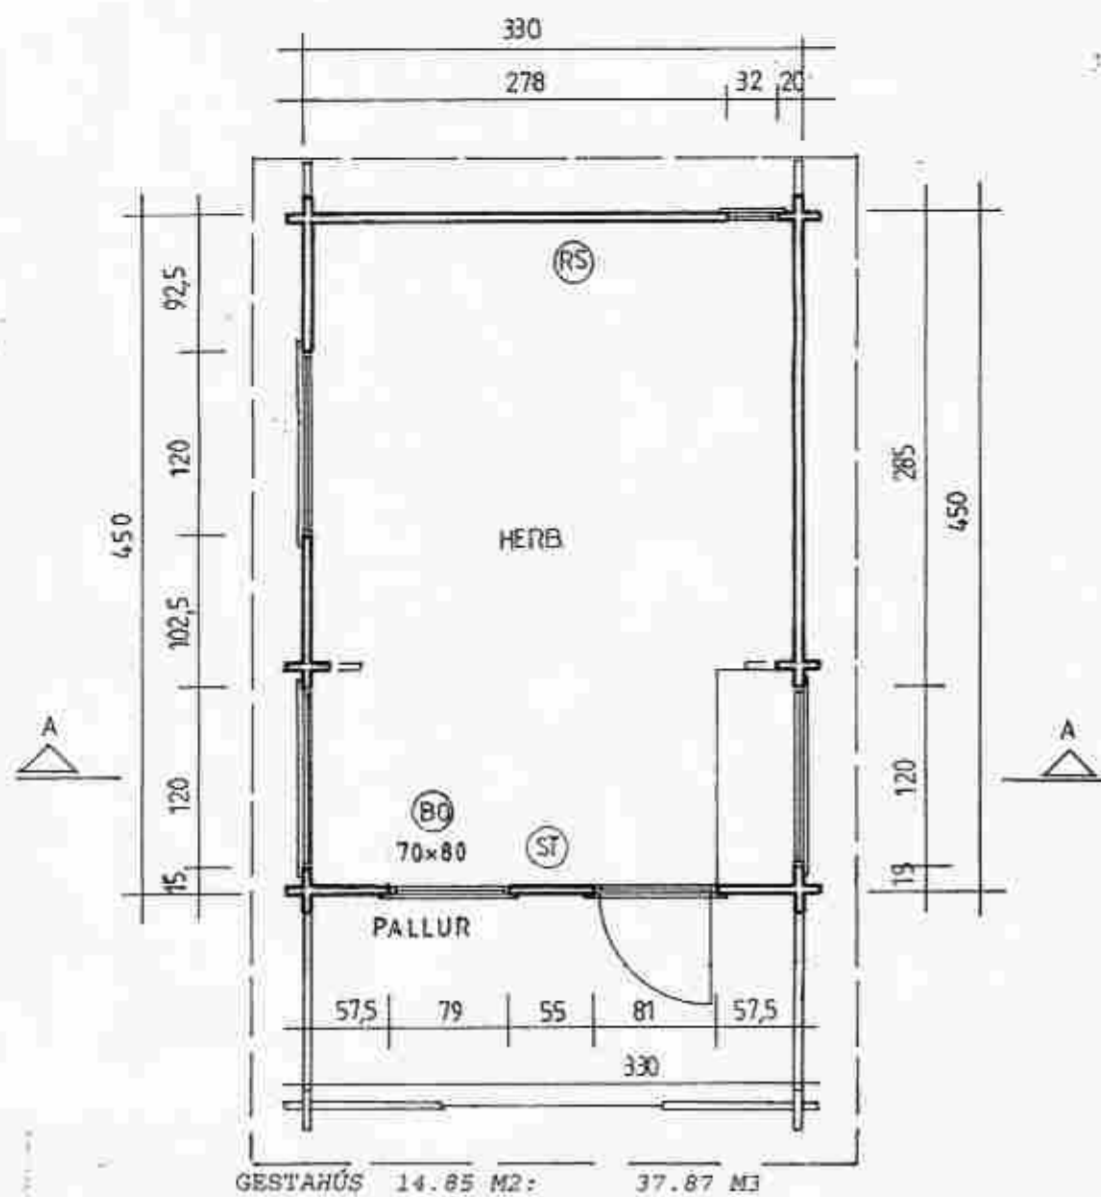

GESTAÞÚS 14.85 M² 37.87 M²

ÚTVEGGIR ERU BYGGDIR UPP MEÐ 45x140MM NÓTUÐUM BJÁLKUM

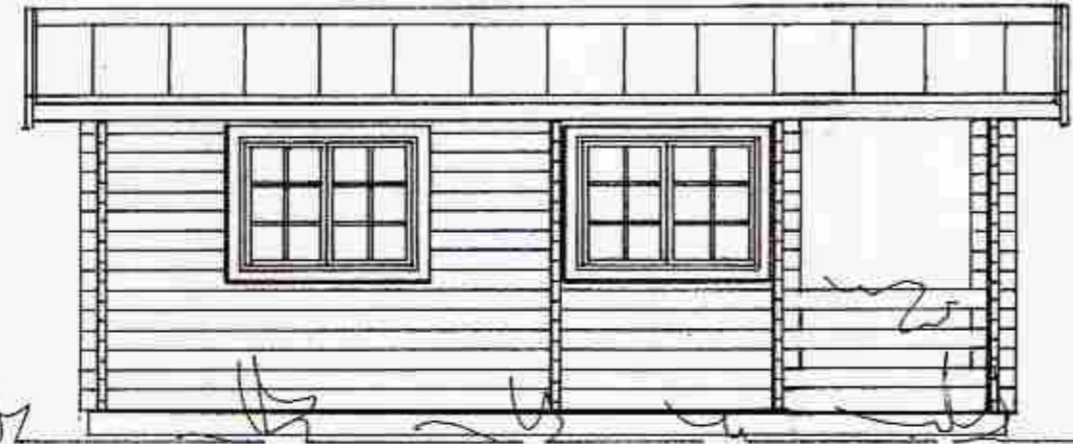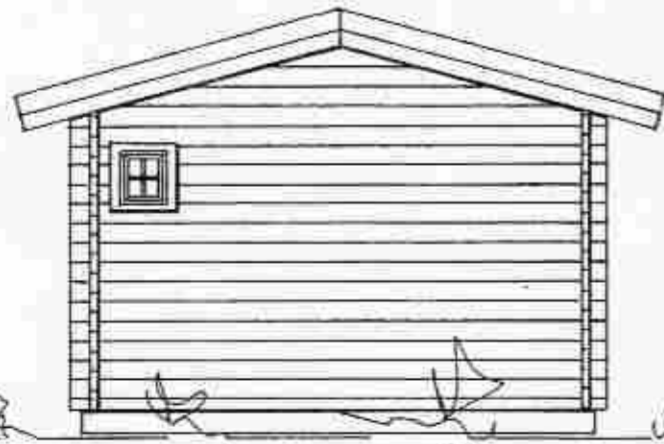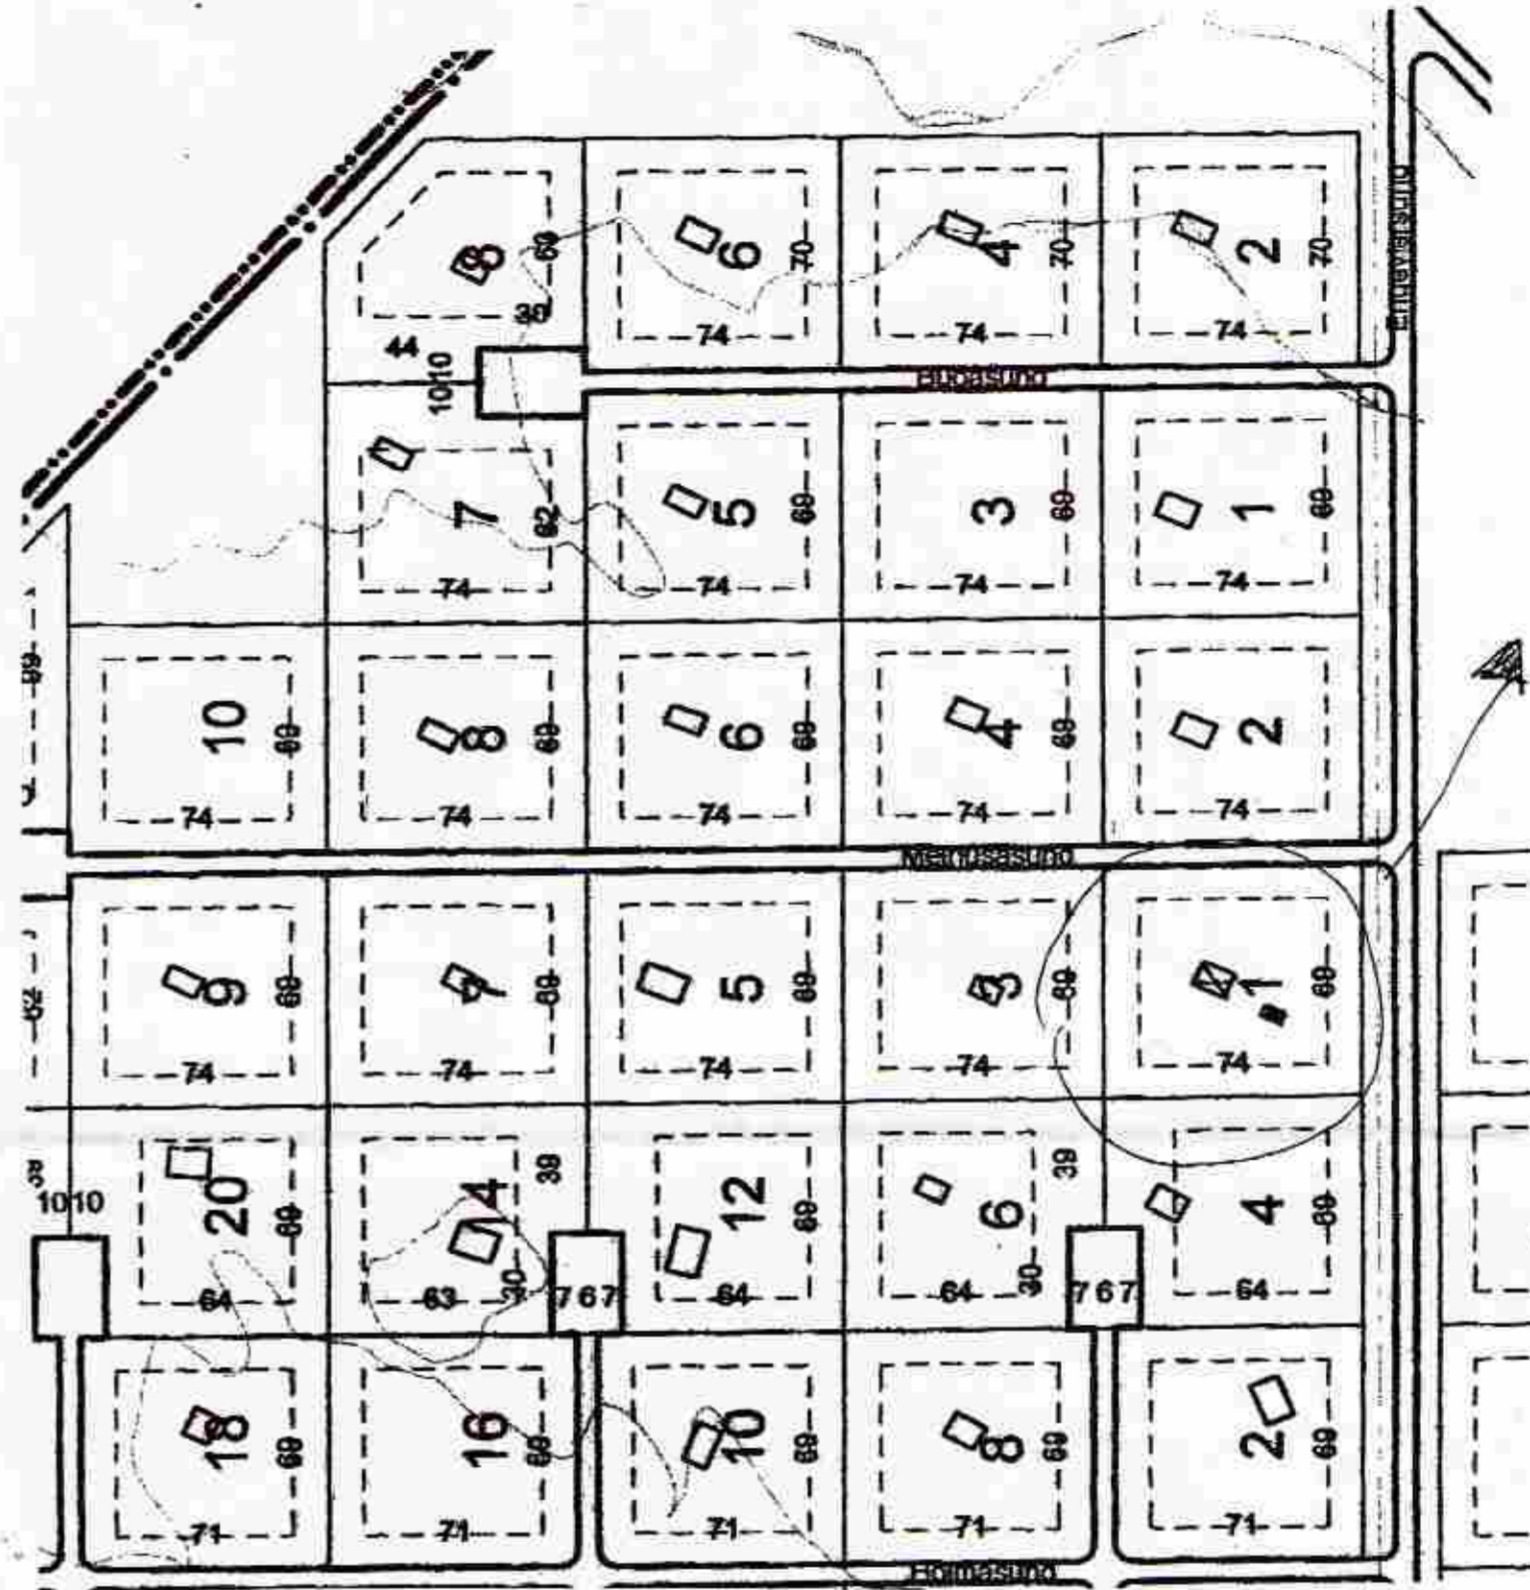

GESTAÞÚS 14,85 m²

SÓLUABILI:HÚSASMÍÐJAN HF

15 m² GESTAÞÚS VÍÐ ÁÐUR
BYGGT SUMARÞÚS.
MELHÚSASUND 1, GRÍMSNES
OG GRAFNINGSÞEPLI.

GRUNNMYND SNÍÐ OG ÚTLIT
MKV. 1:50 2011-09-13
Jóhannes Pétursson 010448-3959 S - 567-5107
Sigurður Sigurðsson 021146-2349 S - 566-6613 EIG. GUDRÚN
PÉTURSDÓTTIR KT. 070354-2339 GSM 899-7296
johp@isholf.is

ABS teiknistofa 566-6613, 567-5107. Nr.1