


SNID Í HLID Á GLUGGA  
MKV. 1:2

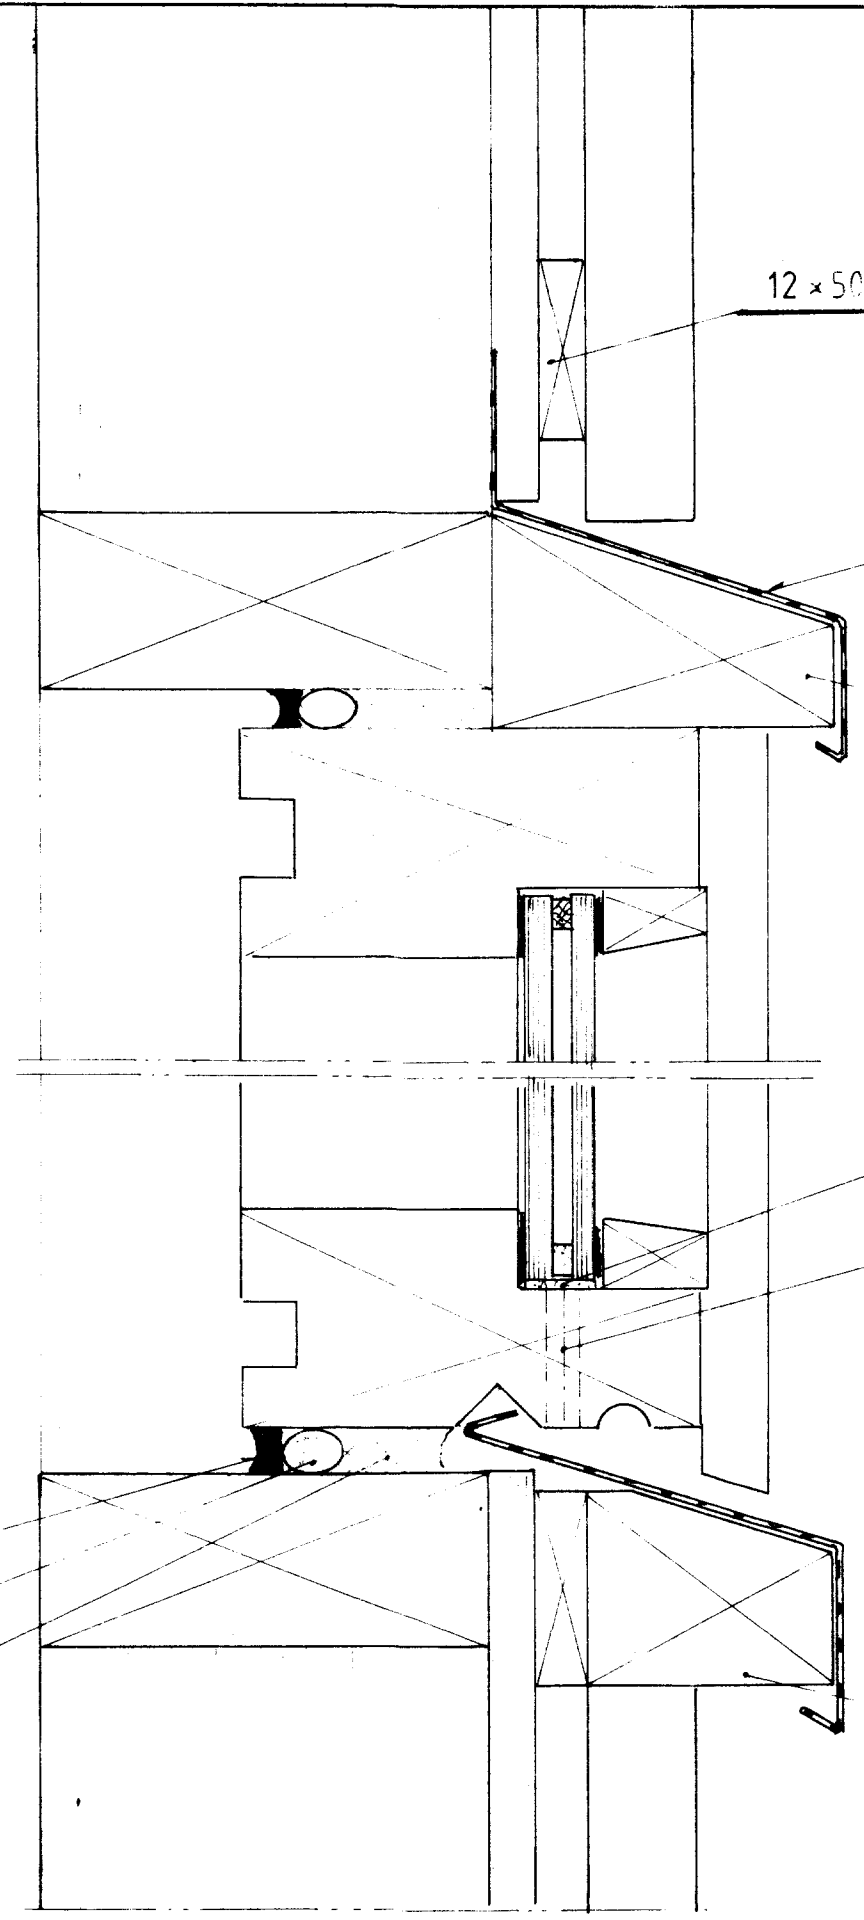


- KITTI
- SVAMPLISTI
- TJÓRUHAMPUR

PVERSNID Í GLUGGA  
MKV 1:2

12 x 50


RYÐFRÍTT ST. 0,5

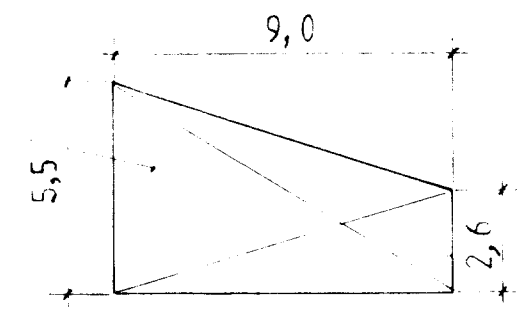

EFRA VATNSBRETTI

PÚÐI

GAT Ø8

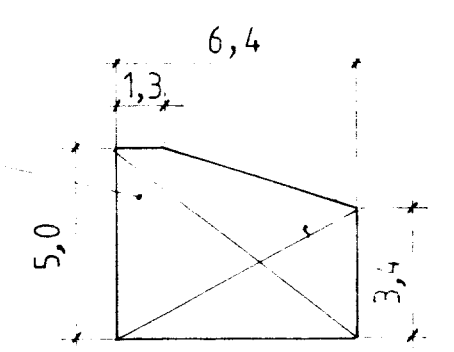

NEDRA VATNSBRETTI

Mkv. 1:2 1:5	Sumarhús í landi 'HRAUNKOTS' Grímsnesheyr, Árness Melhúsasund 11 Stærd lóðar 0,5 ha. Staða. 4530 1050 Land nr. 168 746	TEIKNIVANGUR sími 568 1317
Þeggs. jan. 1969		
Nr. 1-3	GLUGGI. FRÁGANGUR	201032-48289