

Samþykkt
13 MAI 2008
Alga E. Gunnarsson
Byggingartúlltrú uppsveita Amessyslu

NR	DAGS.	BREYTING
A		
B		
C		
D		
E		
F		
G		
H		

SKÝRINGAR

BYGGINGARLÝSING

UNDIRSTÓÐUR
JÄRNBEINT STEINSTEYPA MED STEYPTRI PÖTU
UNDIR VEROND KOMI Á ÞJAPPABA FYLLINGU FORSTEYPTIR STEINAR
60x40x60/40x30cm HÁIR
GOLF
15cm JÄRNBEINT STEINSTEYPA OFAN Á 50mm HARÐPRESSARI STEINULL
(GRUNNPLÖTU) FLISARÞARKET.
ÚTVEGGIR
GRIND 48x123mm c/c 600, KLÆDD AD UTAN MED 9mm
GRENIRKROSSVIÐ LOFTBIL ER 21mm, SÍÐAN KLÆTT AD UTAN MED
LÆRTRINI ÁLLZINKNÁRPU, ÖTU KLÆDNINGU OG LÖRTRINI
HARÐVIÐKLÆDNINGU EINANGRUN 125mm ÞÉTTULL RAKAVÖRN,
LAGNAGRIND 34x45mm OG 12mm GRENIPANILL
INVÆGGIR
34x70 c/c 40-60cm. EINANGRADIR MED 50mm ÞÉTTULL OG KLÆDDIR
MED GRENIPANILL BEGGJA MEGIN
BERANDI MILLVEGGIR REI 30
34x70 c/c 40-60cm. EINANGRADIR MED 70mm ÞÉTTULL OG KLÆDDIR
BAÐUM MEGIN MED 12mm KLÆDNINGU Í FLOKKI 2, EDA 15mm
GRENIPANILL KLÆDNING Í FLOKKI 2.
MILLIGÖLF REI 30
BITAR 48x148mm c/c 600, EINANGRUN 100mm ÞÉTTULL, FEST MED 2mm
VIR c/c 300mm. NEDAN Í LOFT ER KLÆTT MED 12mm KLÆDNINGU Í
FLOKKI 2, EDA 15mm GRENIPANILL KLÆDNING Í FLOKKI 2 OG AD OFAN
MED 22mm RAKAÞOLNUM GÖLFLOTTUM.
ÞAK
SPÉRRUR 48x198mm C/C 600, ÞAKKLÆDNINGU 25x150mm ÞAKPAPPI OG
LITABARUSTAL, NEDAN Á BORDKLÆDNINGU KOMI LISTAR 25x25
LOFTUN OG Í HVERT SPÉRRUBIL KOMI 2XØ32mm ÖNDUNARRÖR.
EINANGRUN Í ÞAKI ER 180mm ÞAKULL MED AFÖSTUM PAPPA,
RAKASPERRA, LAGNAGRIND 34x45 OG 12mm GRENIPANILL.
SULUGAR
ÚR GAGNVARDI FURU OG GLERJÆÐIR MED TVÖFOLDU GLERI.

SUMARHÖS, STÆRDIR (MATSHLUTI 01)

HEITI	NETTÓ	BRÚTTÓ	RÚMMÁL
1. HÆÐ	82,3m ²	94,8m ²	277,1m ³
RIS	46,8m ²	56,2m ²	85,8m ³
SAMTALS	129,1m ²	151,0m ²	362,9m ³

GEYMSLA, STÆRDIR (MATSHLUTI 02)

HEITI	NETTÓ	BRÚTTÓ	RÚMMÁL
1. HÆÐ	16,0m ²	19,8m ²	51,5m ³







SJÁ NÁNAR Á SKRÁNINGATÓFLUR
BIRT STÆRÐ 117,1 m²
LÖÐARSTÆRÐ 8.800 m²

NYTINGARHLUTFALL 0.013

ROTÞRÓ
ROTÞRÓ SKAL UPPEFYLLA LÖG UM HOLLUSTUHÆTTI OG
MEINGUNARVARNIR NR 7/1998 OG LEIÐBEININGAR HOLLUSTU-
VERNDAR RÍKSINS OG FENGIS VIÐURKENNINGU HEINAR ENN-FREIUR
ÁKVÆÐI UM AÐGENGI OG SERÁKVÆÐI VIÐ ÞINGVELLI
ALLUR FRÁGANGUR FRÁVEITULAGNA SKAL VERA SKV IST-65,
IST 68 OG BYGGINGARREGLUGERÐAR
UPPHITUN
GÖFHOTI Á NEDRI HÆÐ OG OFNAR Á EFRRI HÆÐ TENDIR HITAVEITI
NEYSLUVATN
NEYSLUVATN ER LAGT Í AL-ÞEXRÖRUM OG TENGT VATNSVEITU

SKÝRINGAR OG TÁKN

- ST SLÖKKVIÐÆKI
- REYKSKYNNARI
- ◀ ÚTMEKI
- BJORGUNAROP

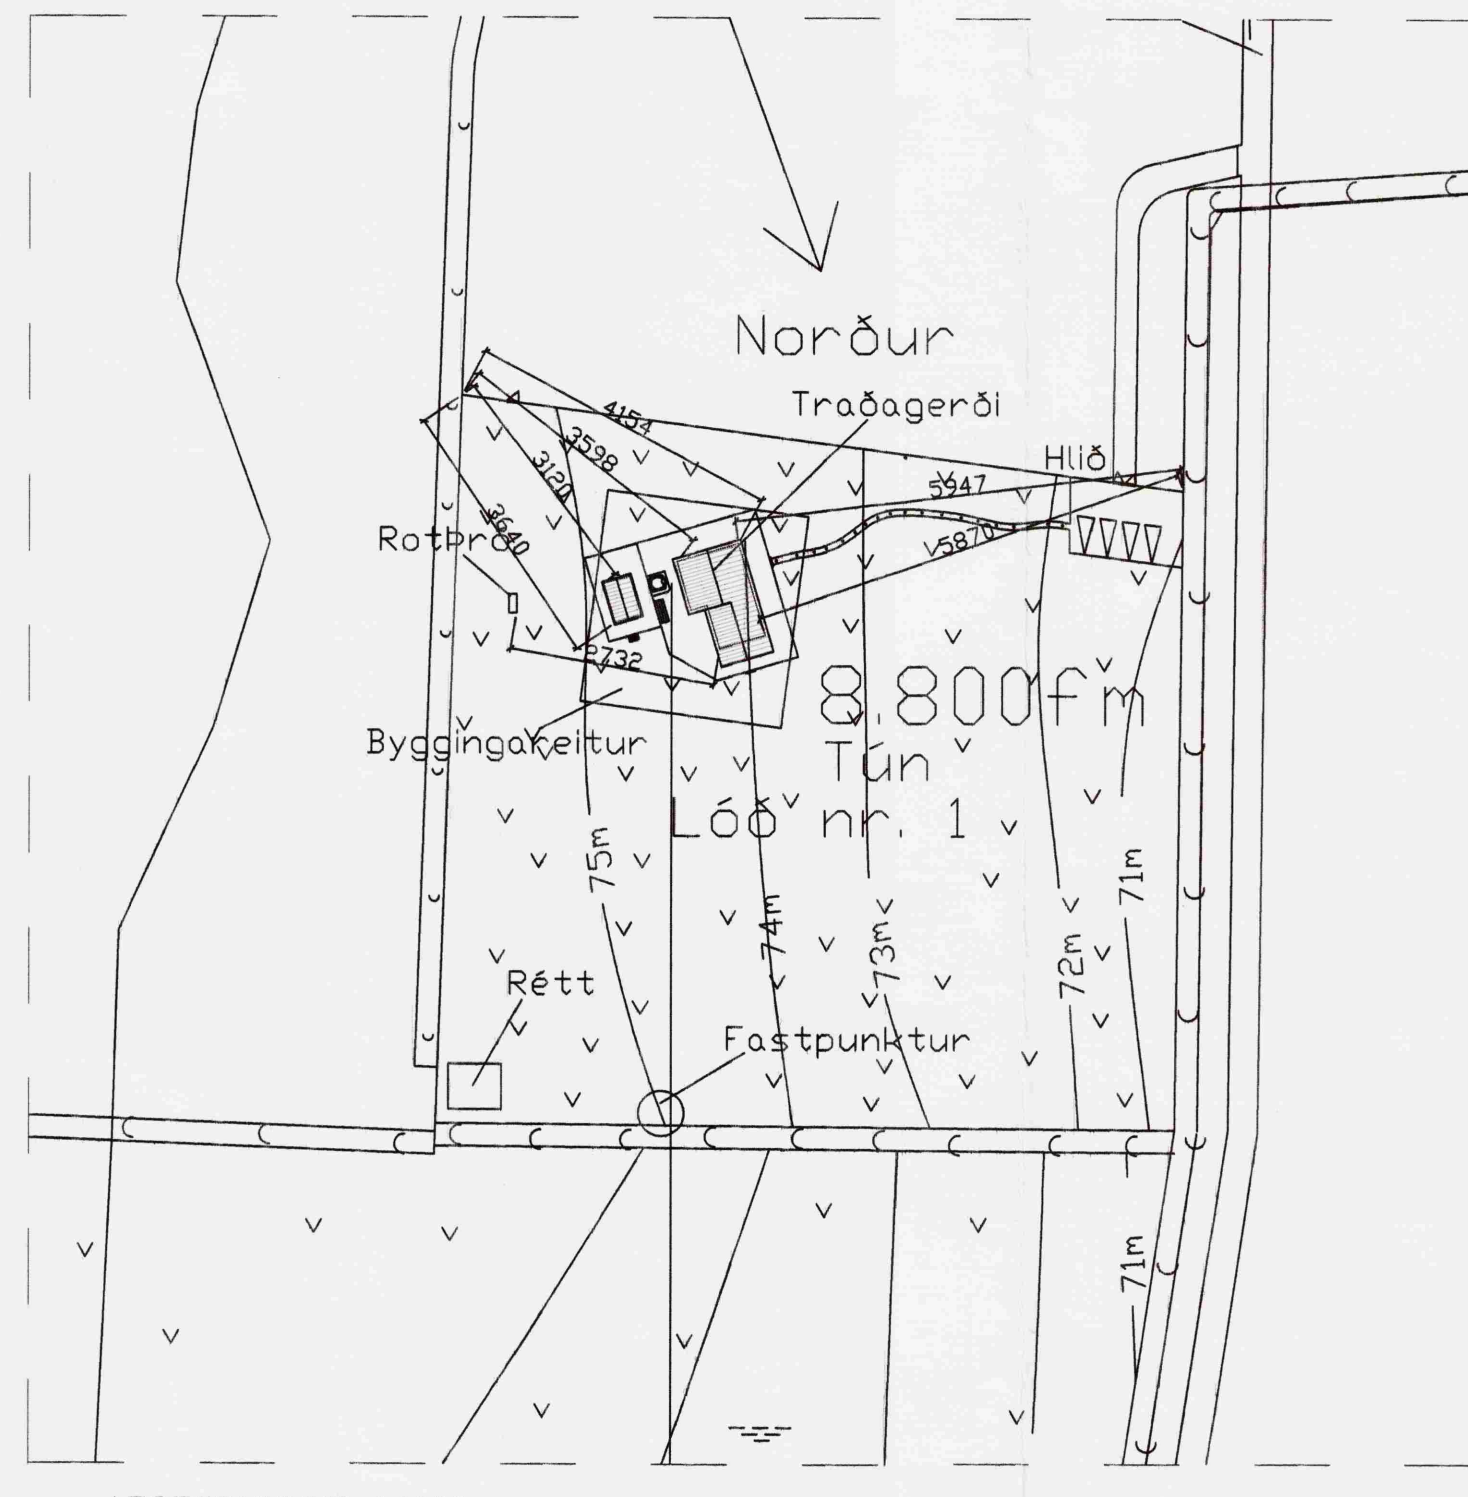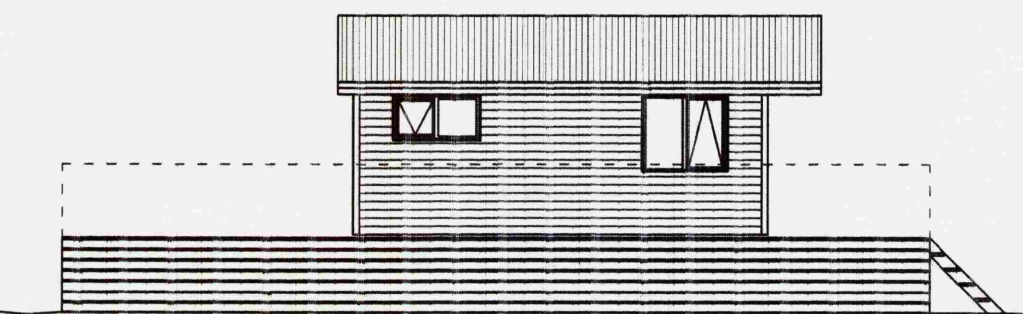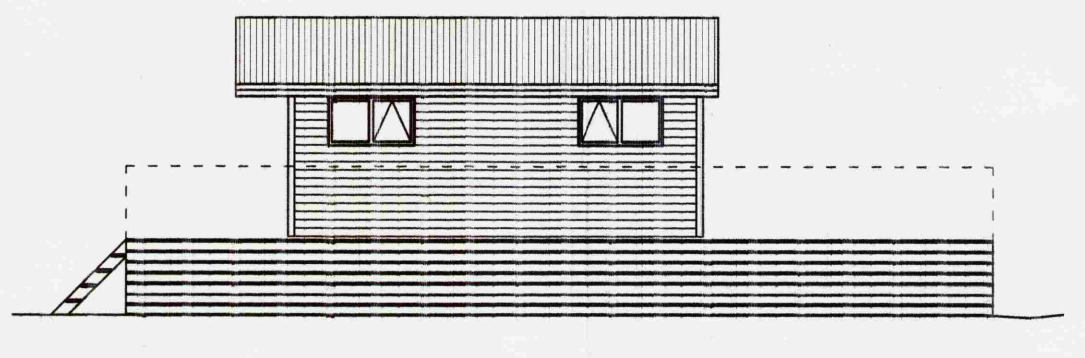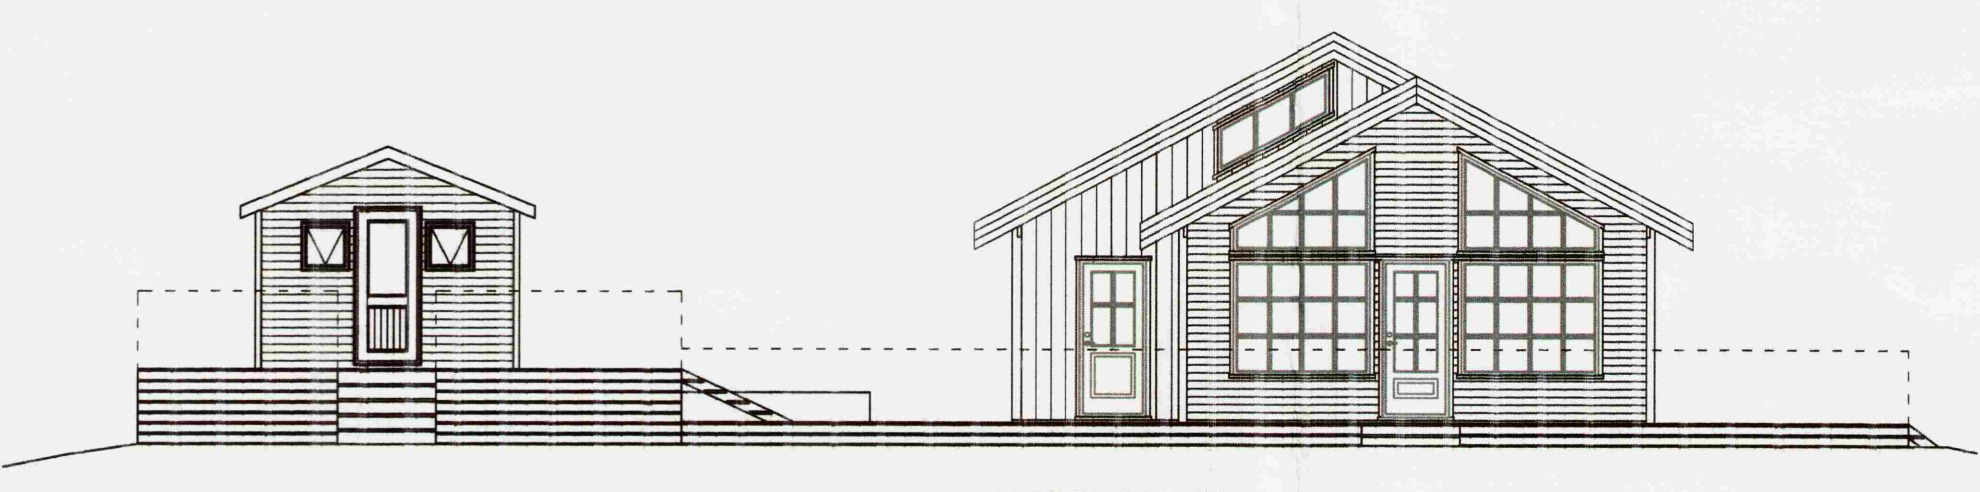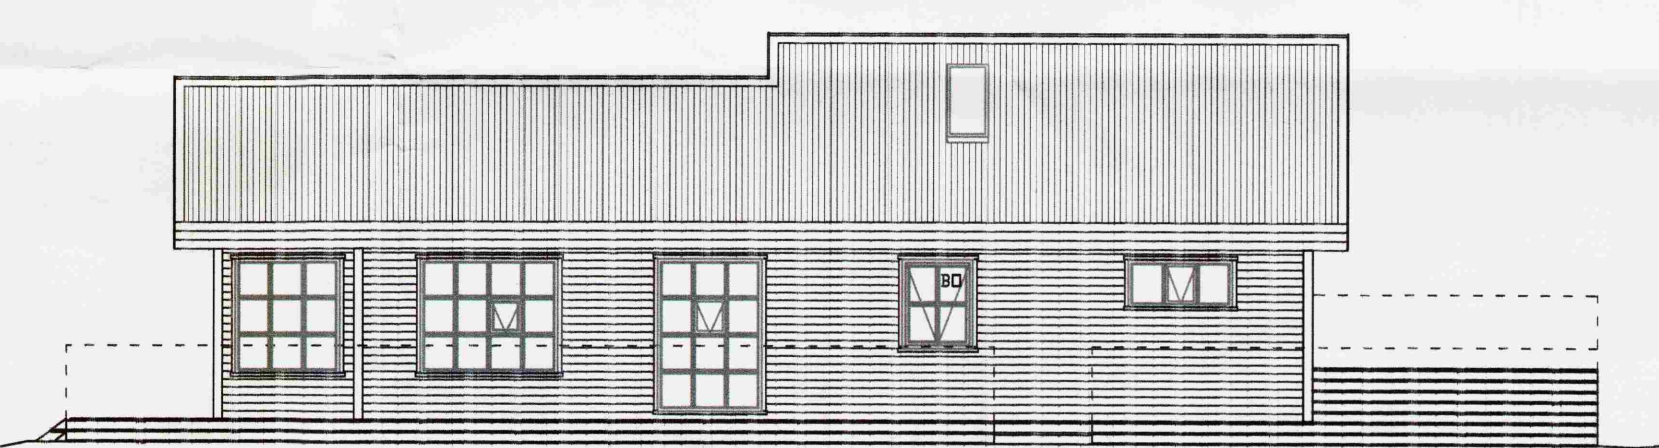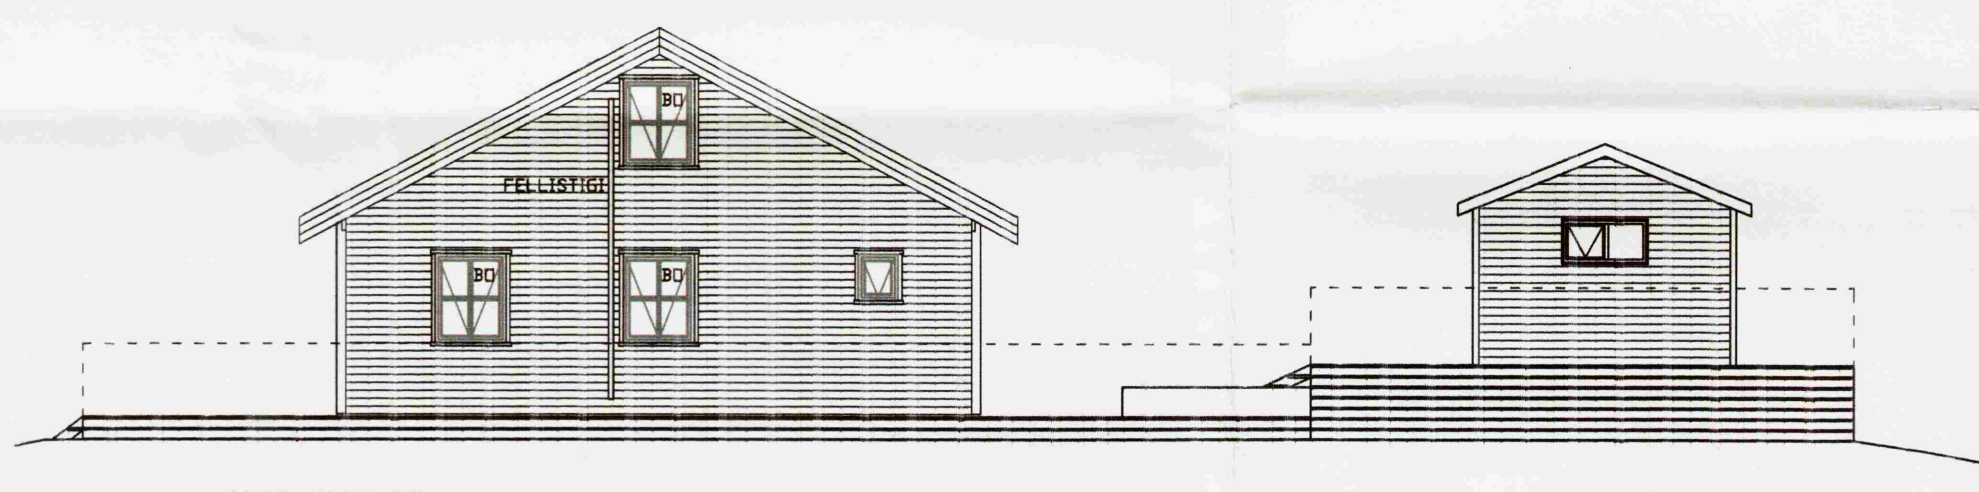

Teiknistofa PZ ehf
Ráðgjafarverkfræðipjónusta
FRV

Kirkjuvægi 23 900 Vestmannaeyjum Sími 481-2711 Fax 481-3076
Heimasíða <http://www.teiknistofa.is> Netfang pz@teiknistofa.is

Verkheiti
MÝRARKOT LÖÐ NR. 1
GRÍMSNES OG GRAFNINGSHREPP

Verkefni
GRUNNMYND, SNID
OG AFSTÖÐUMYND

Dags.	Hannað	Verk.nr	Mælikvarði
APRIL 08	EA	0819	1/50 1/1000
Yfirfarið	Teiknað	Teikn.nr	Breyting
	EA	101	

Samþykkt *Rann Þórhildur*