
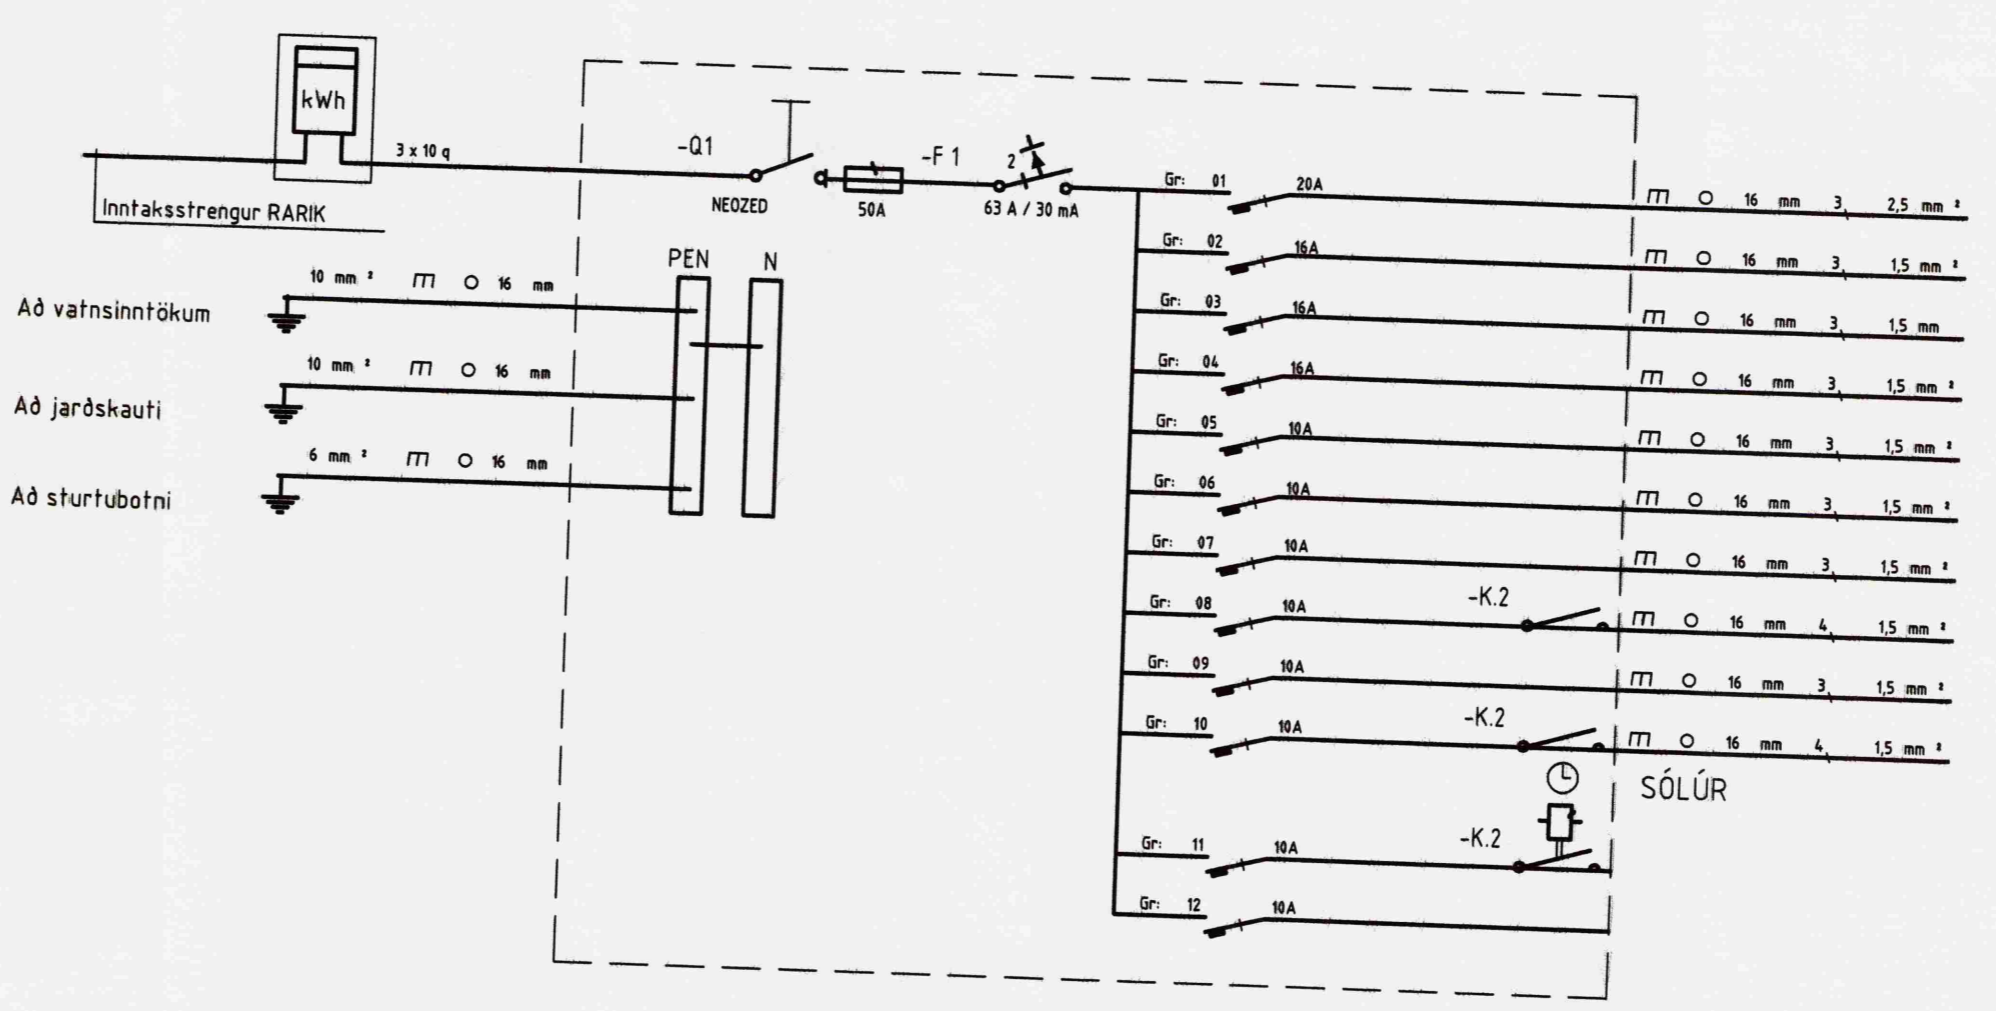


SNIB A - A Í SÖKKULVEGG  
SÝND ERU 2 NESTU STEYPU-  
STYRKARJÄRN Í STEYPUÞÓTI  
OFAN Á NESTU MÖTAVIRUM

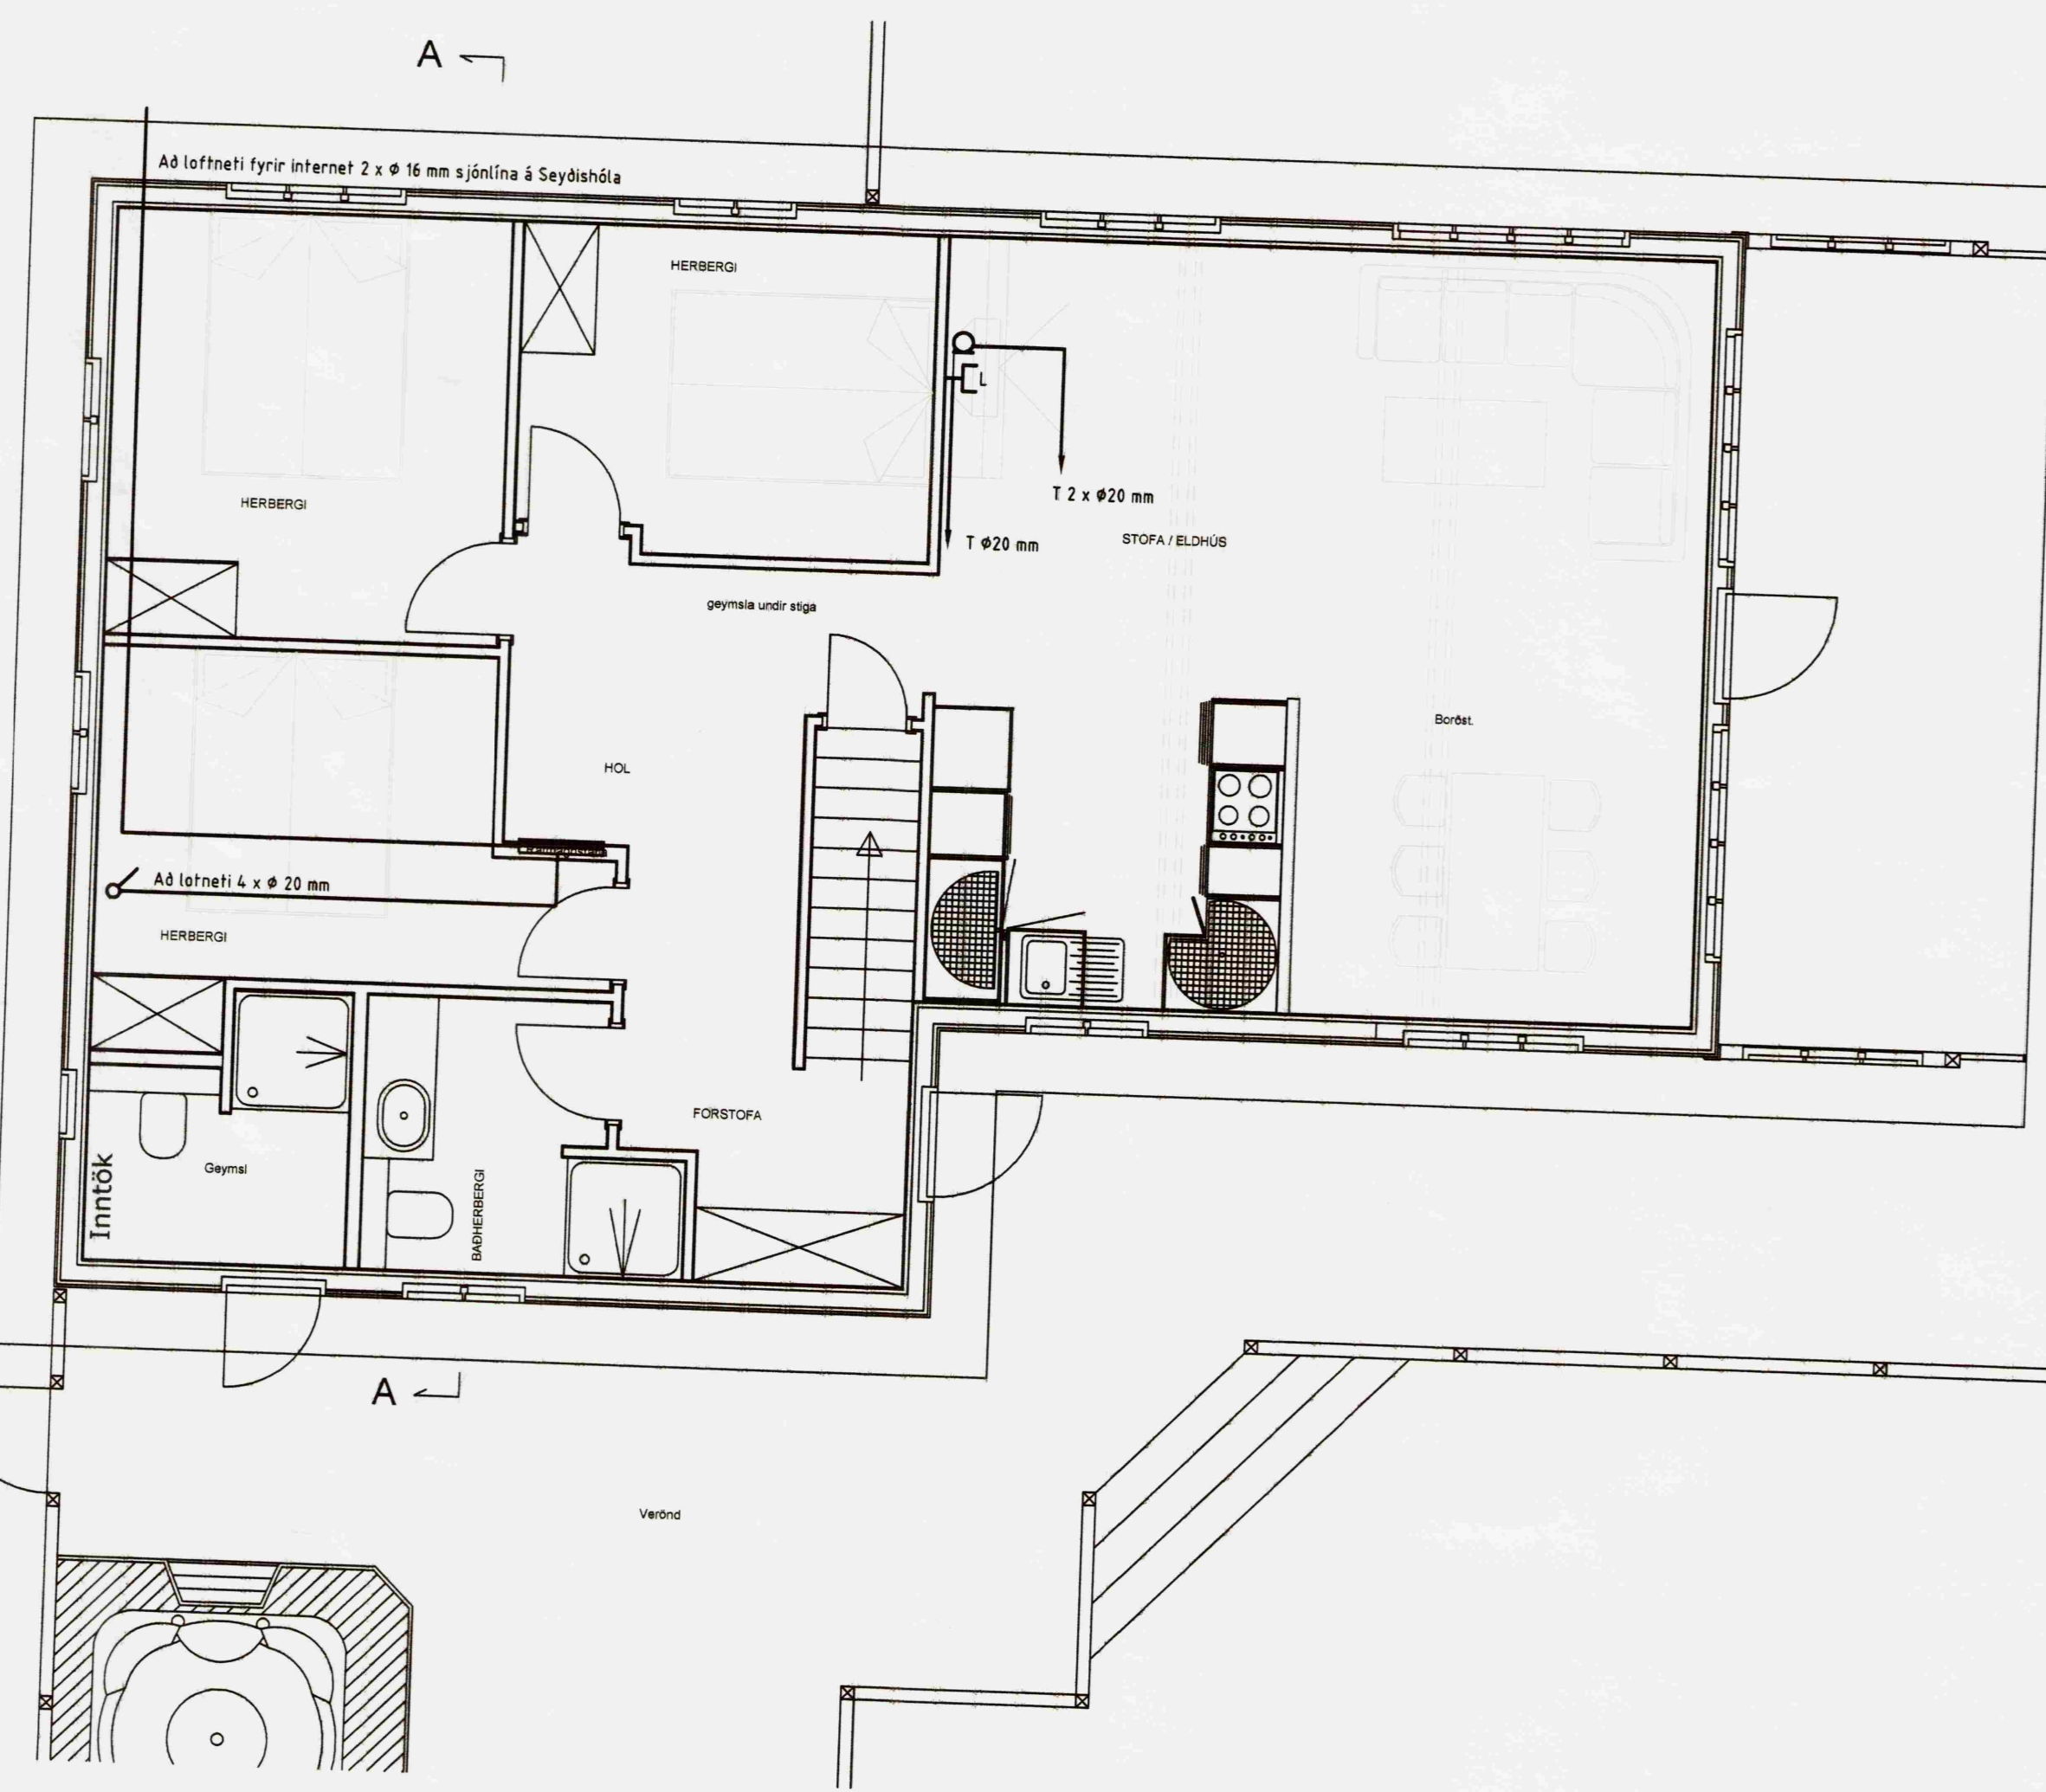

- HELLUR
- ÖRBYLJUÖFN
- UPPDVOTTAVÉL
- ÖFN
- TENGLAR STOFU
- TENGLAR ELDHÚSI
- SVEFNLOFT
- STOFA OG ELDHÚS
- HERBERGI
- BAD, GANGUR OG GEYMSLUR
- SMÁSPENNA
- TIL VARA

HÖNNUDUR:  
Þór Stefánsson  
YFIRFARID:  
Þór Stefánsson  
SAMÞYKKT: *[Signature]* KT:  
BREYTINGAR:

ÚTPRENTAD: 23.5.2008 17:57:13  
SÍÐAST VISTAD: 22.5.2008 21:40:28

VERKHEITI:  
Sumarbústaður, Grund 93  
Traðargerði  
Mýrarkotslandi, Grímsnesi

VERKHLUTI:  
Einlínnumynd, sökkulskaut  
og smáspennulagnir  
Mkv: 1:50



RAFLAGNATEIKNINGAR  
ÞÓR STEFÁNSSON RAFMAGNSIÐNFRÆÐINGUR  
EYRAVEGI 32 SELFOSSI SÍMAR 482 3480 & 897 8718  
NETFANG: rafteikn@selfoss.is FAX 482 3366

TÖL VUNAFN PLOTT DAGSETNING  
Þór Stefánsson, Rafteikn22.5.2008 17:2\RAFLÖGN-1397.dwg  
SLÓÐ C:\VERKJÁR\RV\SUMARH\GRUND 93 TRAD  
VERKNÚMER BLAD  
1397-2008-053 2 af 2  
Maí 2008