


MÖTTEKIÐ  
21.11.2011

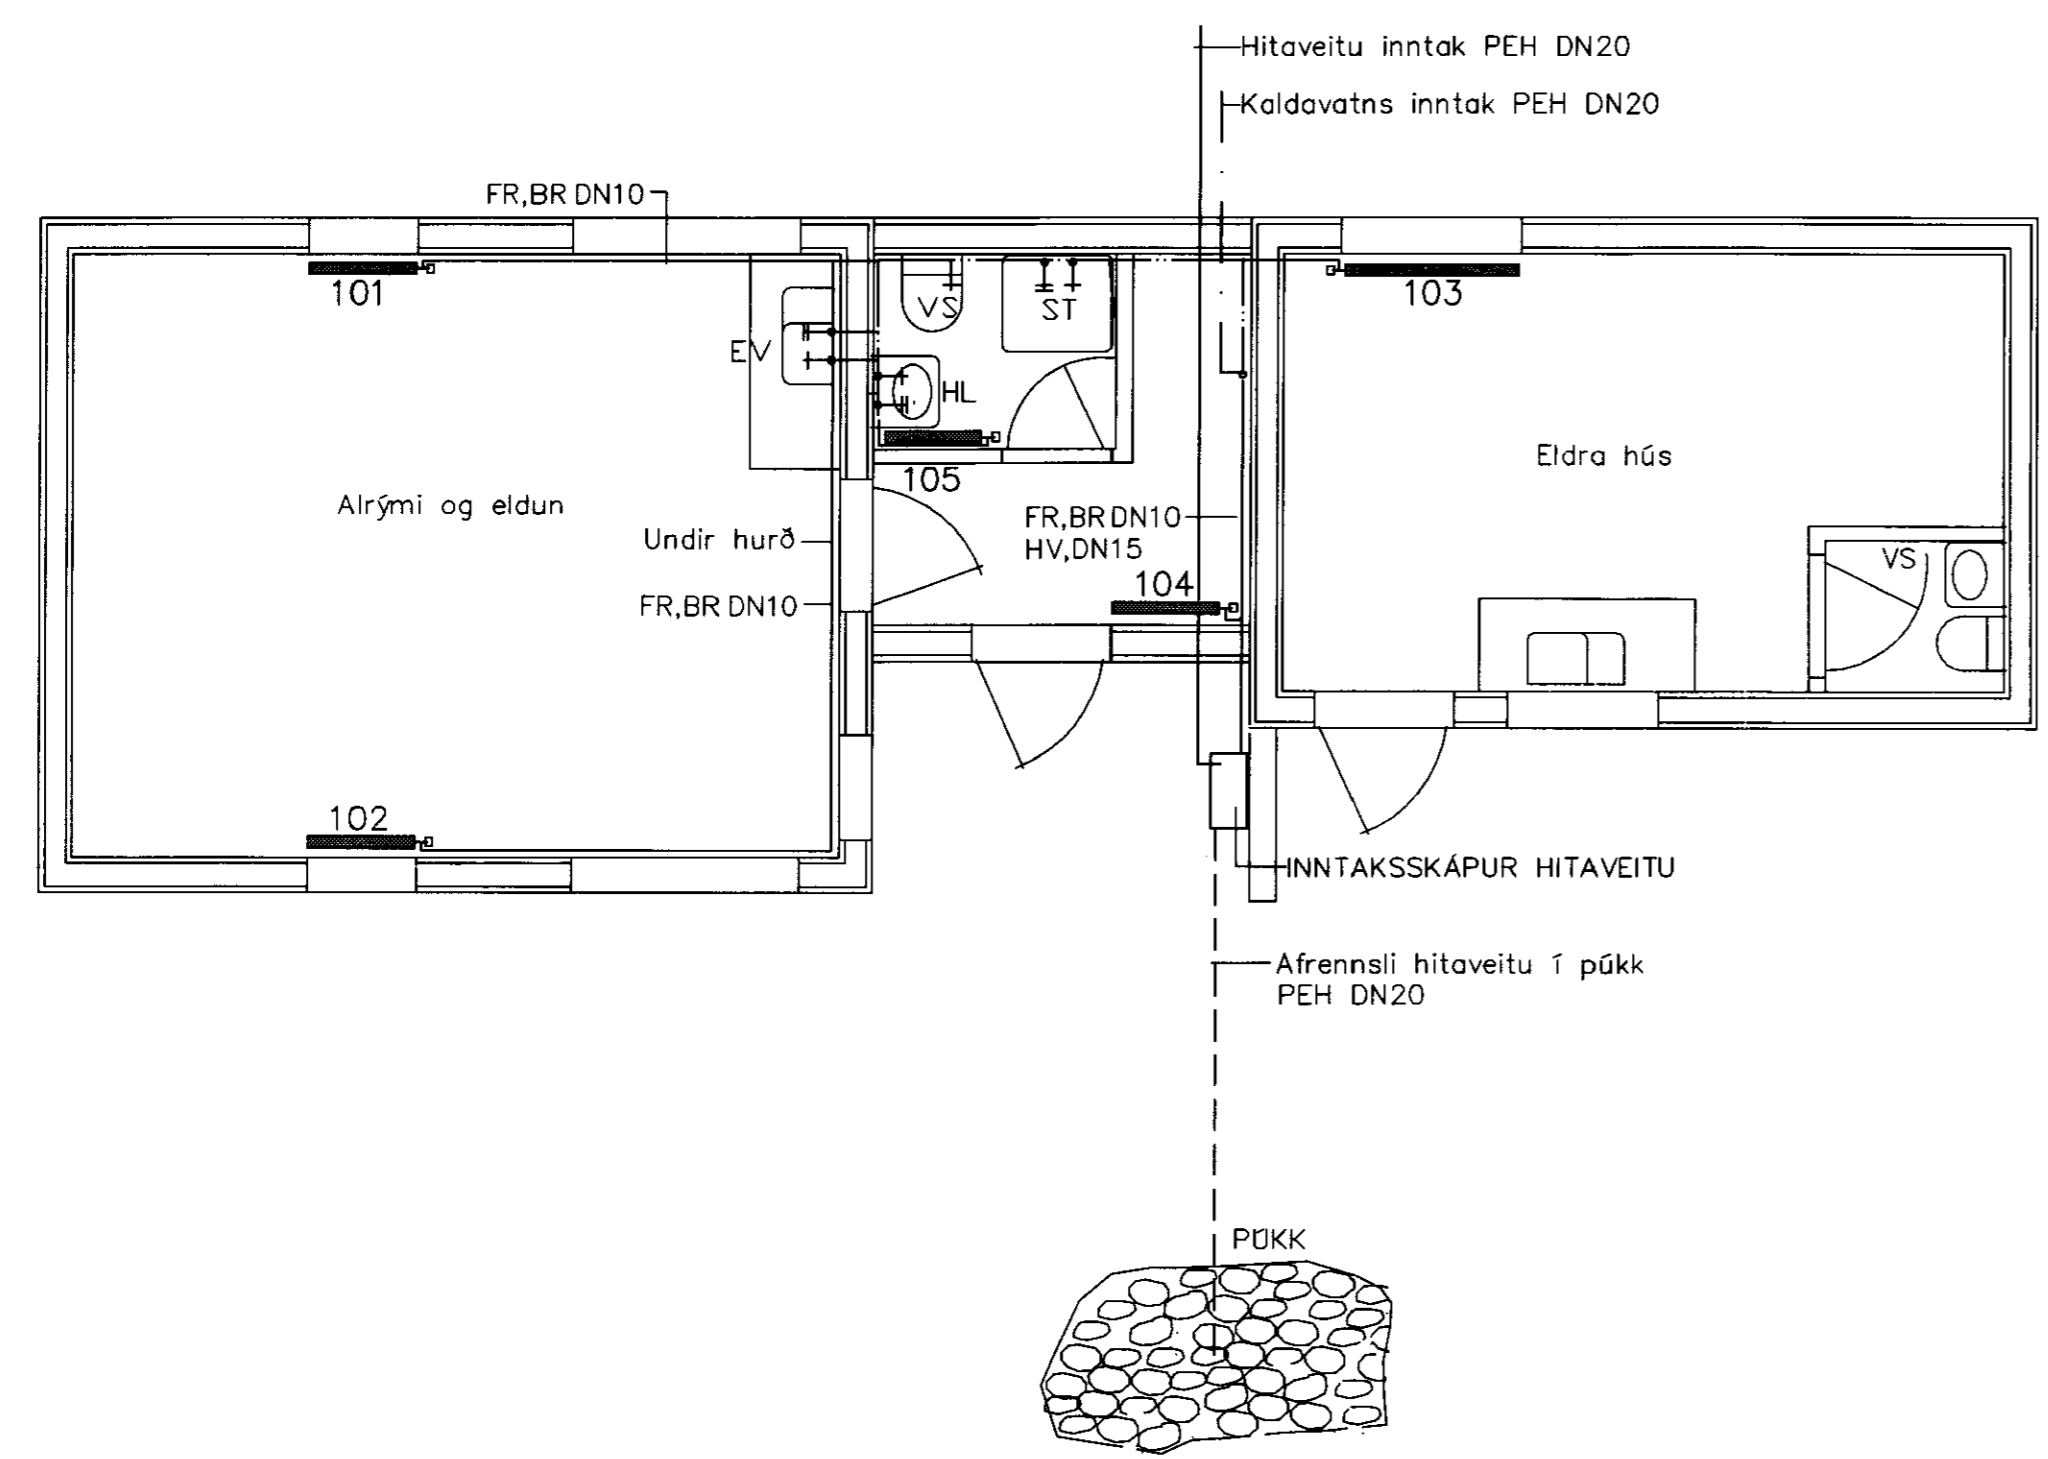

**INNTAKSSKÁPUR**

Auk búnaðar hitaveitu skal vera allur annar búnaður td forhitari fyrir lokað frosttagar ofnakerfi, deila lokar, mælar, þensluker o.s.fr. Tilbúnað tengigrindur td frá Danfos eða Tengl

**OFNAKERFI:**

Lagnir skulu vera svartarr stálpípur settar saman með klemdum tengistykkjum. Lagnir í stökkum skulu einangrast  
FR Framrás hitaveitu  
BR Bakrás hitaveitu

**NEYSLUVATNSKERFI:**

Lagnir skulu vera ryðfríar stálpípur settar saman með klemdum tengistykkjum. Lagnir í stökkum skulu einangrast, kaldvatnslögn með rakavörn  
ST Sturta  
VS Vatnssalerni  
HL Handlaug  
EV Eldhúsvaskur  
HV Heittvatn  
KV Kaltvatn

ATH! Allt efni skal vera vottað. Helmt er að nota annað efni í lagnir en um getur en skal það vera viðurkennt og samþykkt

OFNALISTI						OFNLOKAR	
Ofn.nr	Gerð VORYL	Hæð cm	Lengd cm	Tenging	Afköst 40c (Watt)	Gerð Danfoss	Stíllitala
101-102	C (22)	70	70	AB/CD	1105	RA-UN/RA2990	2.5
103	C (22)	50	1000	AB/CD	1215	RA-UN/RA2990	2.5
104	C (22)	70	70	AB/CD	1105	FJVR 10	
105	hgndkl. Ofn	116	50	AB/CD	450	RA-UN/RA2990	1.0

			<b>TÆKNIBJÓNUSTAN SF</b> Lögumála 5-108 Reykjavík sími 581 3844 fax 581 4740 e-mail olafur@tth.is <i>Olafur P. Þorsteinsson</i>			<b>GEYMSLA Í LANDI</b> ÞÓRISSTAÐA GRIMSNESS OG GRAFN.HR. ÁRNESSÝSLU LÖÐ NR.64(Mosamóí 12) OFNA- OG VATNSLAGNIR GRUNNMYND			Hannað.: ÓÁP Dags.: 2-2011 Teikn.: ÓÁP Yfirfarið.: Kvarði.: 1:50 Nr.: L1103	
Br.	Dags.	Breyting						Blað.: 2	Bl.: 2	