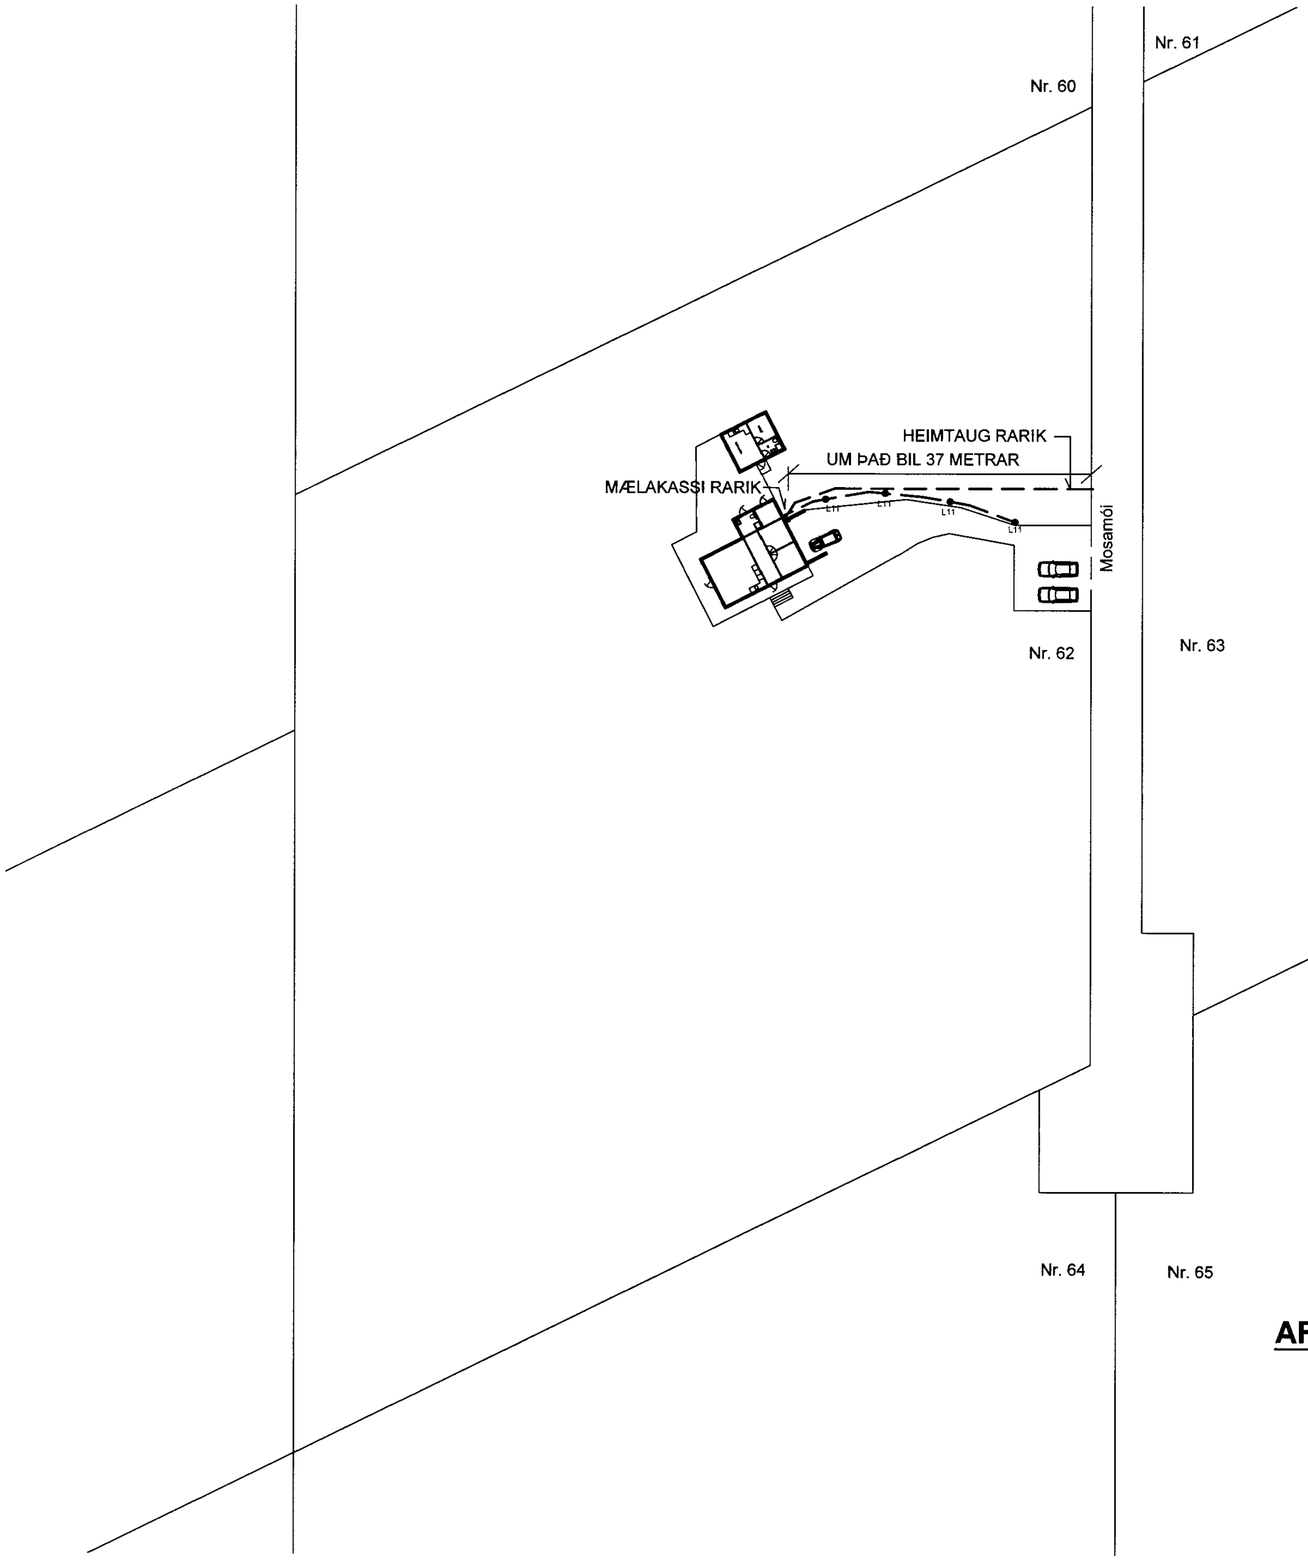

AFSTÖÐUMYND MKV 1:500

1:500 — 10m 0 10m 20m 30m 40m 50m

Byggingafulltrúi

Byggingastjóri

Br.	Dags.	Breyting	Br.	Sþ.

Mosamóar 62, þórisstöðum
Grímsness og Grafningshreppi
RAFLAGNIR
AFSTÖÐUMYND

LJÓSTÆKNI RAFLAGNAHÖNNUN
Magnús Sigurðsson rafmagnstæknifræðingur, lögg. raflagnahönnuður
Sóltrúni 28, 105 Reykjavík, kt. 011241 7519
GSM: 896 0559, vefpóstur: mgs@ljostaekni.is heimas.: mgs@ljostaekni.is

Hannað: MS	Teiknað: MS	Yfirfarið: MS
Samþykkt fh. LT ehf:		Kt.: 011241 7519
Tölvuskrá: AAA-LT2010\LT1159 Ragnar Grímsnesi\RAF-RAGNAR		
Mkv. 1:500		Blaðstærð: A2
Dags. 4. JAN 2010	Nr: LT1159	Blað 7/7