



STÆKKUN UNDIRSTÖÐUR/BURÐARBITAR

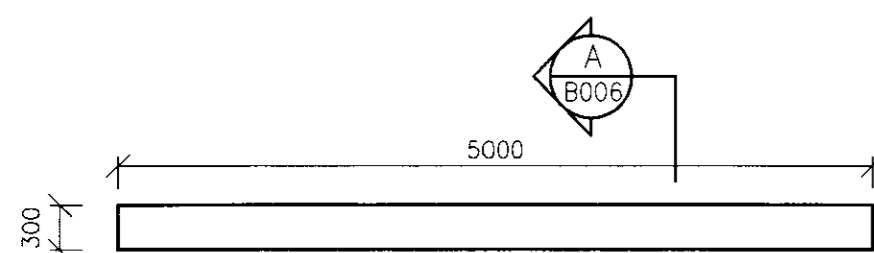


UNDIRSTÖÐUBITAR 1:50

JÁRN Í UNDIRSTÖÐUBITA 4K12

UNDIRSTÖÐUBITAR SITJI Á FROST-
POLINNI VEL ÞJAPPADRI FYLLINGU

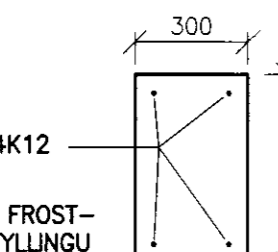


SNID A-A 1:20

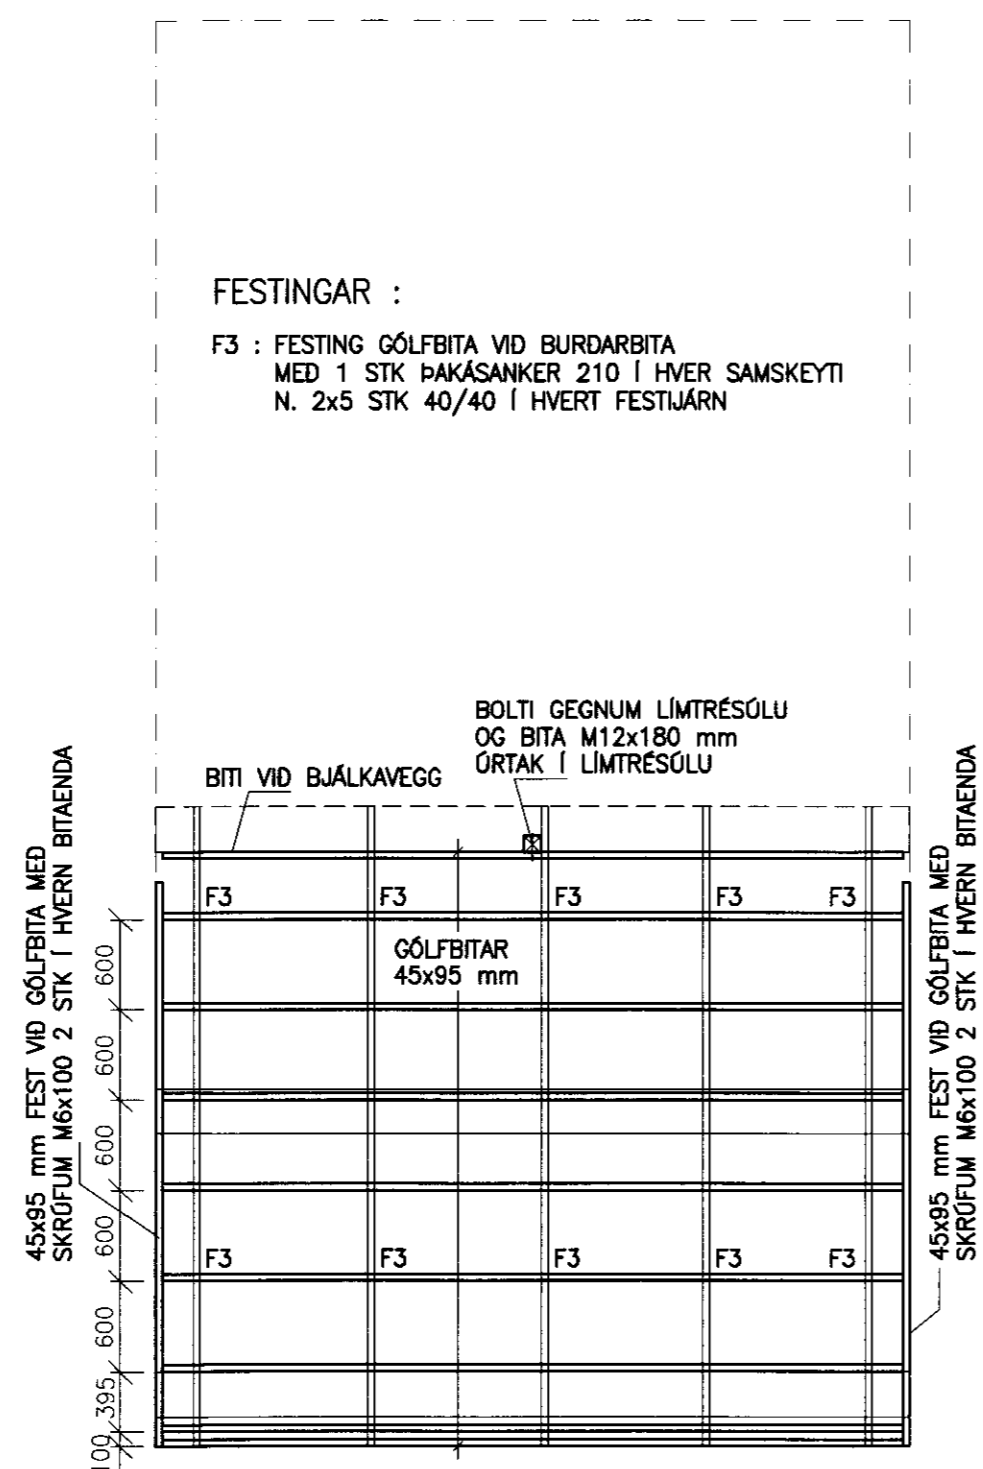

STÆKKUN GÖLFBITAR

FESTINGAR :


- F4 : FESTING Á SPERRUM MED 2 STK BMF105
N. 2x6 STK 40/50 Í HVERN VINKIL
- F5 : UTAN Á SPERRUENDA KOMA 2 STK KROSSVIDAR-
LASKAR 150x300x12 mm. N. 25/50 4x8 STK
FESTING SPERRUENDA VID LÍMTRÉBITA MED
2 STK BMF105 VINKLUM, N. 2x2x5 STK 40/40
- F6 : FESTING LÍMTRÉBITA VID BJÁLKAVEGG MED
2 STK STÁLVINKLAR 60x120x140x5 mm
BOLTAR 3x2 STK M12x140 mm

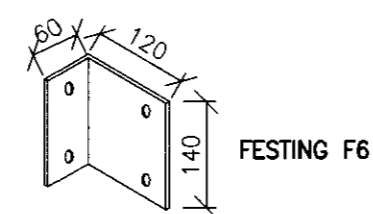


NÓVERANDI SPERRUR
YFIR ÖTIPALLI

LOFTUN Í ÞAKI 32 mm RÖR
2 STK Í HVERT SPERRUBIL
VINDÞETT LOKUN MILLI SPERRA

NÝJAR SPERRUR
45x200 c/c 600 mm

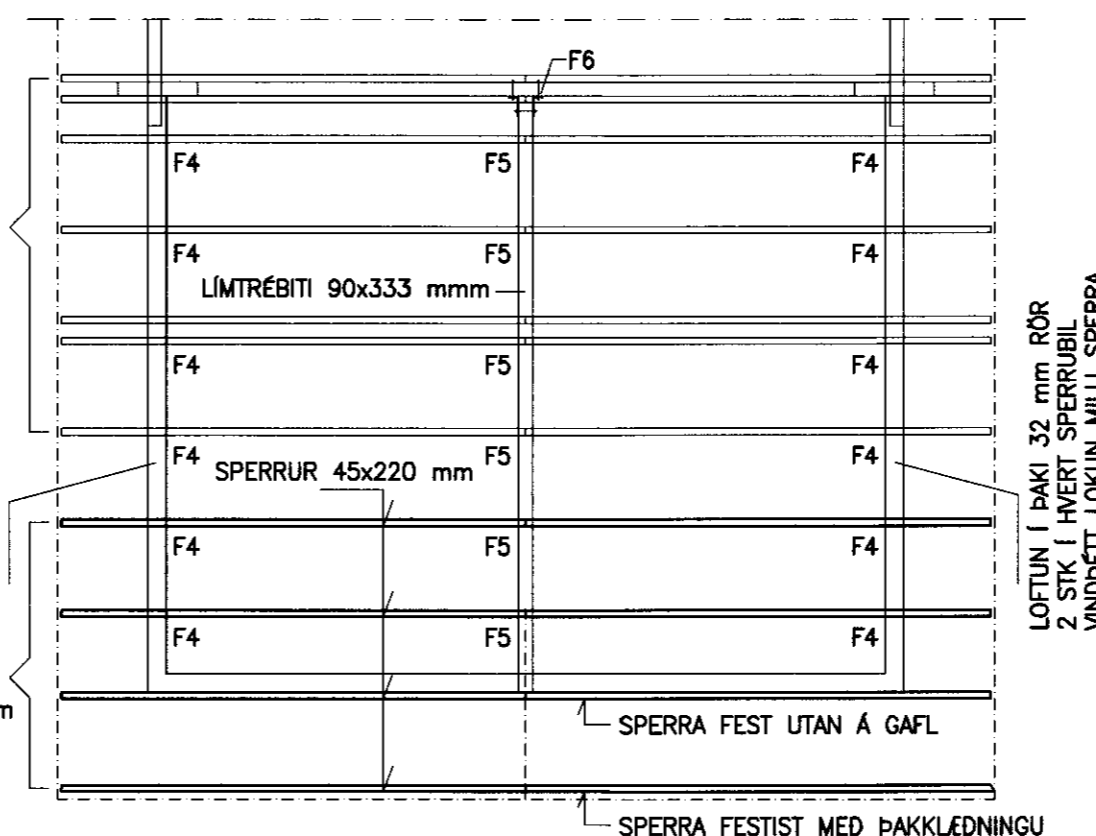

STÆKKUN SPERRUPLAN

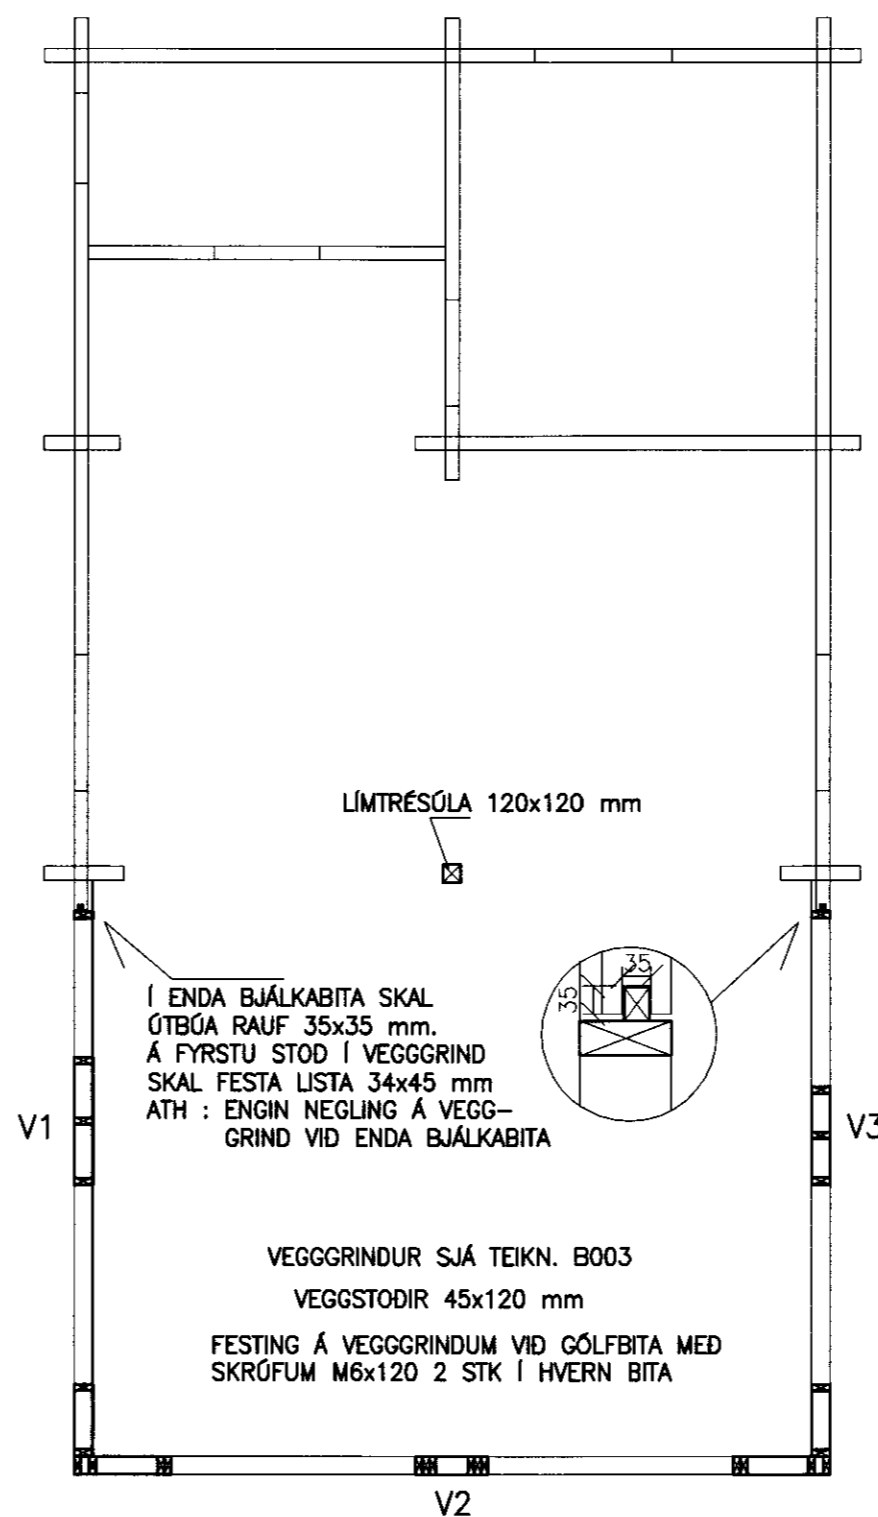

STÆKKUN VEGGRINDUR

Í ENDA BJÁLKABITA SKAL
ÖTBÚA RAUF 35x35 mm.
Á FYRSTU STÖÐ Í VEGGRIND
SKAL FESTA LISTA 34x45 mm
ATH : ENGIN NEGLING Á VEGG-
GRIND VID ENDA BJÁLKABITA

VEGGGRINDUR SJÁ TEIKN. B003
VEGGSTODIR 45x120 mm
FESTING Á VEGGRINDUM VID GÖLFBITA MED
SKRÖFUM M6x120 2 STK Í HVERN BITA

REYKIBREYTT
06 APR. 2010
Ragnvaldur Lippur, Árnéttela og F. Svar.

NR. DAGS. BREYTING

SKÝRINGAR

SKÝRINGAR SJÁ TEIKNINGU B001
ÖLL MÁL Á TEIKNINGUM ERU Í mm
EKKI SKAL MELA UPP AF TEIKNINGUM

23/11/09
SEMUNDUR EIRIKSSON 261249-2949

NORÐURKOTSLAND
SUMARHÚS MIDHEIDARVEG 1
GRÍMSNES- OG GRAFNINGSHR.
801 SELFOSS



KLÖPP ARKITEKTAR-VERKFRÆÐINGAR EHF
NETHYL 2E, PÓSTHÖLF 10050, 130 REYKJAVÍK
SÍMI 577 2277, 699 7747 - klopp@simnet.is

HEITI TEIKN. SUMARHÚS - STÆKKUN
BURÐARPOL

MELIKVARDI 1:50, 1:20 DAGS. OKT 2009

TEIKNING B 002 VERK V 00-106

BREYTING YFIRFARID S.E.