



Trésúlu ná niður á burðarhæfan botn.

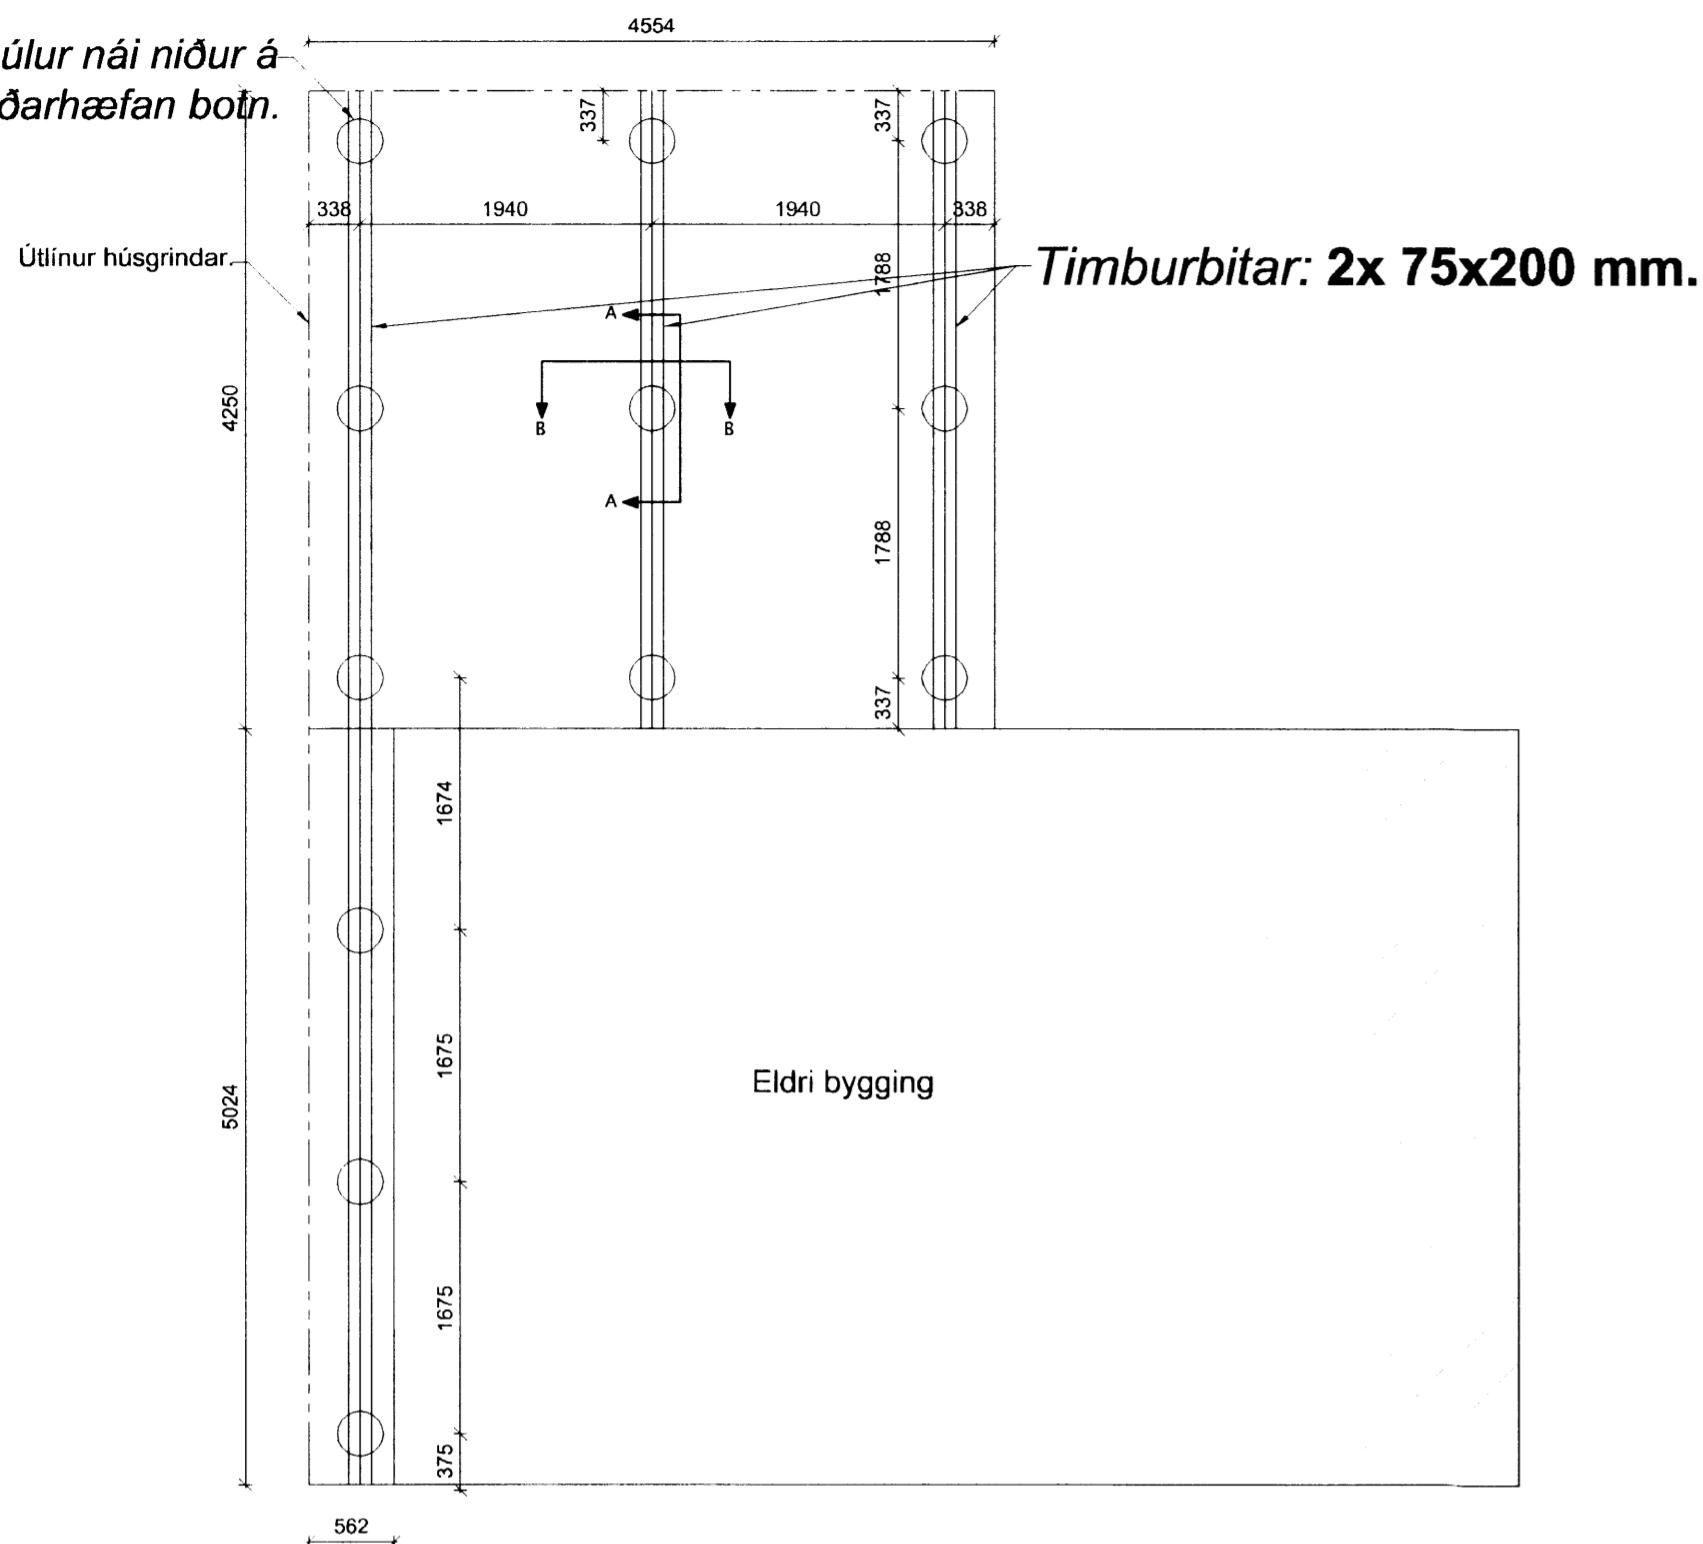


Timburbitar: 2x 75x200 mm.

Undirstöður og burðarbitar

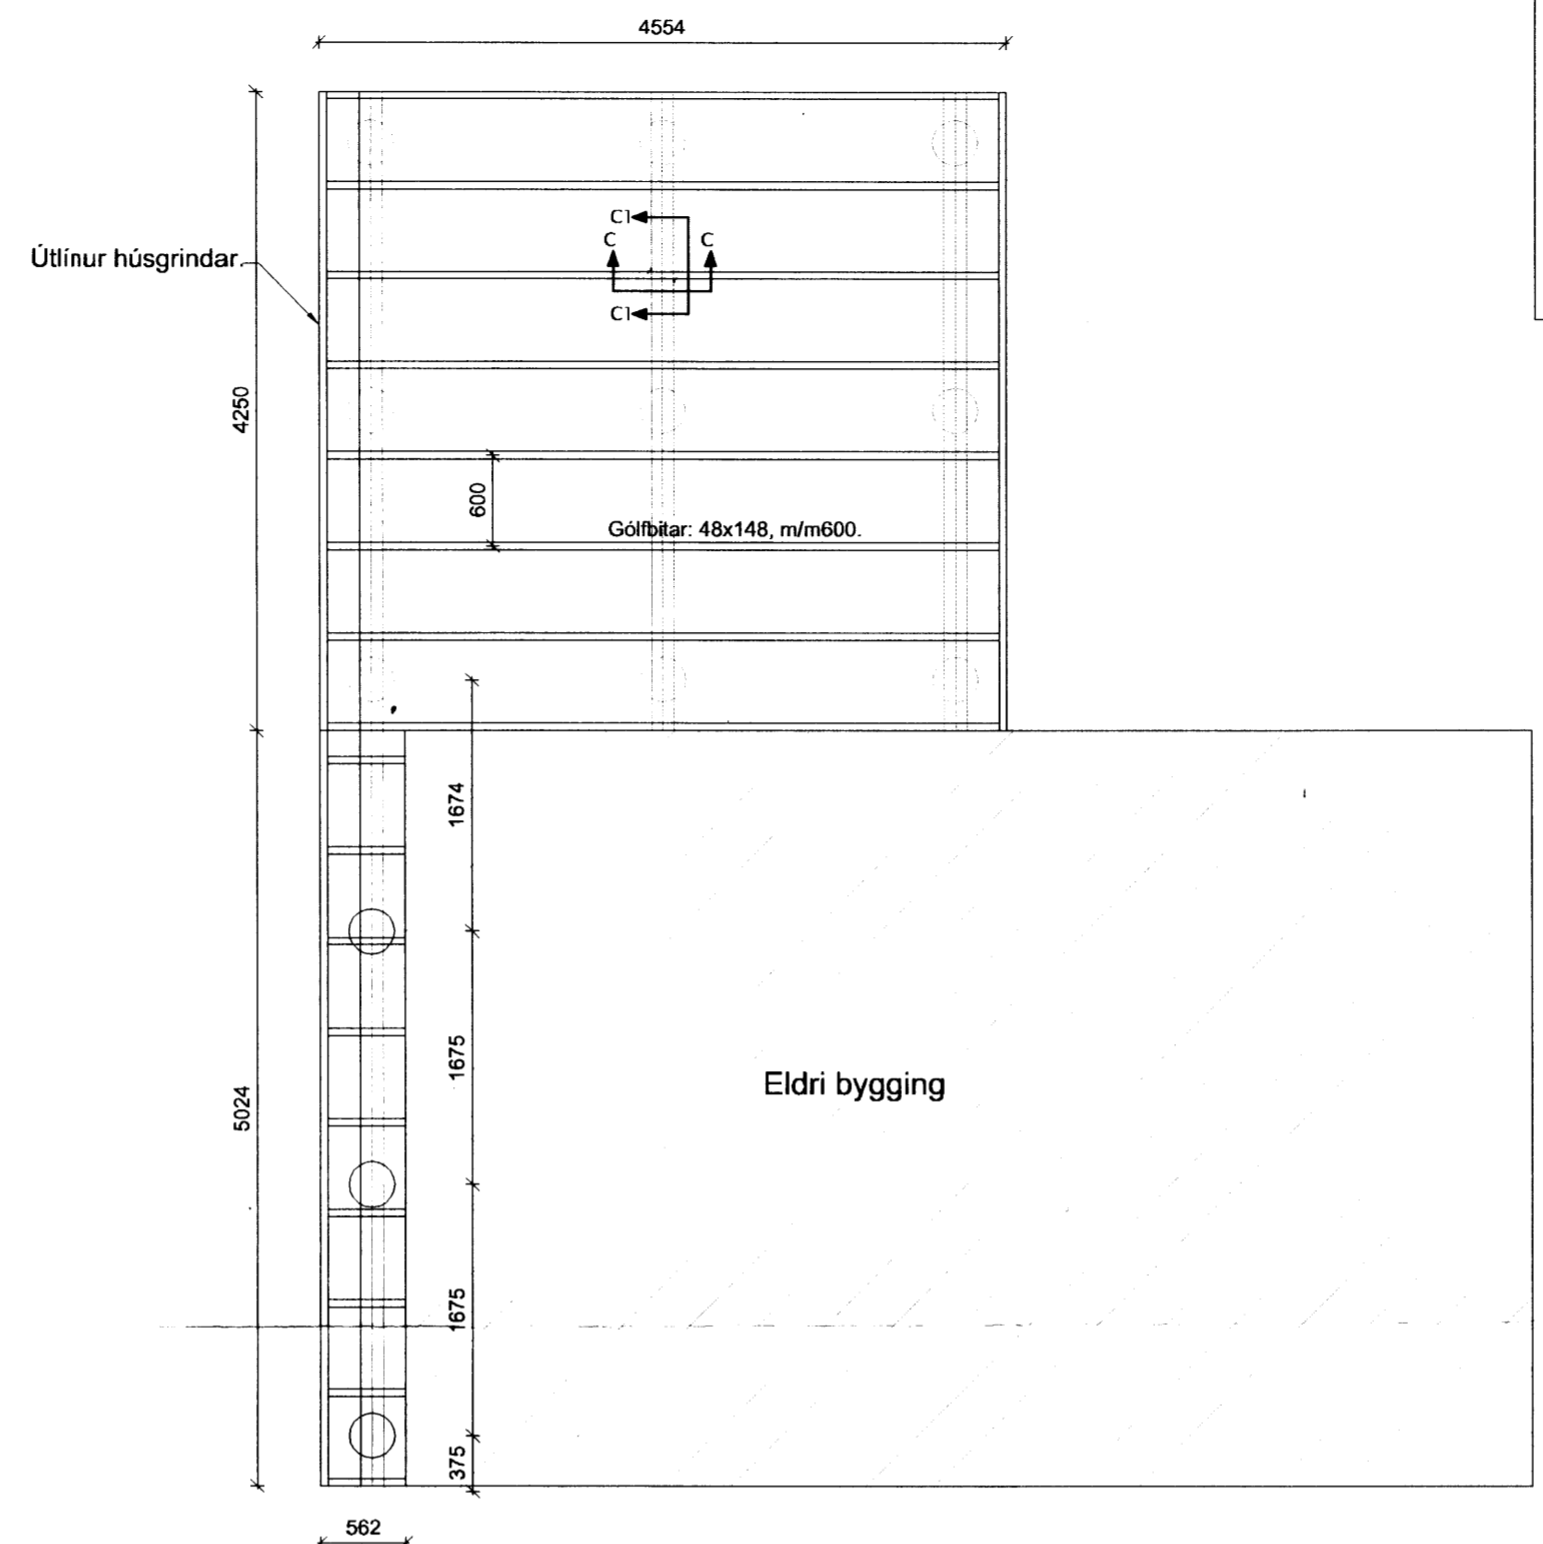


Gólfbitar


Handwritten signature and stamp: *Grafir þessi*

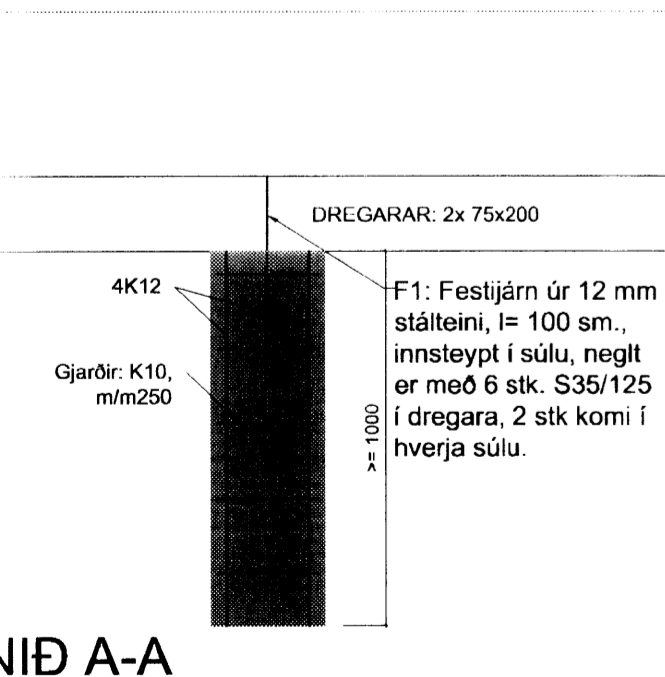

SNID A-A

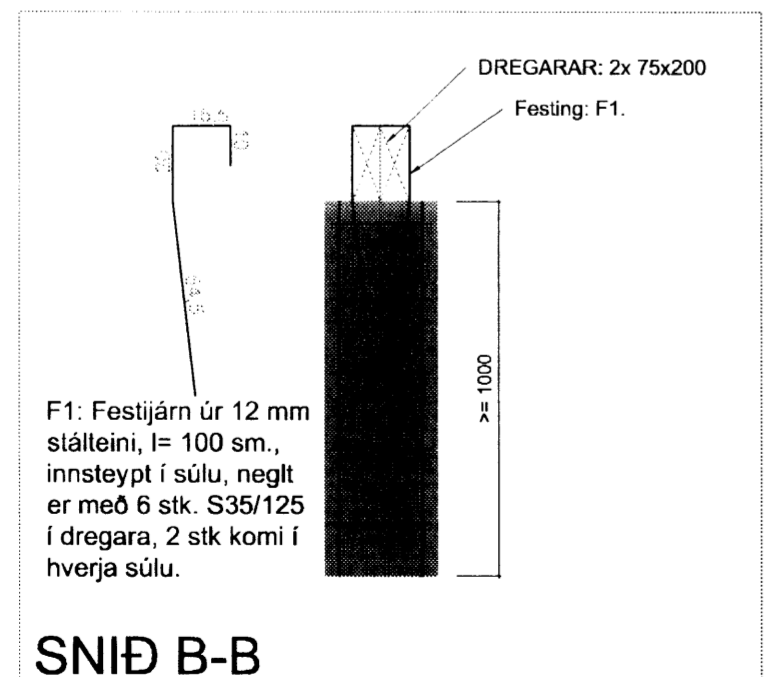


SNID B-B

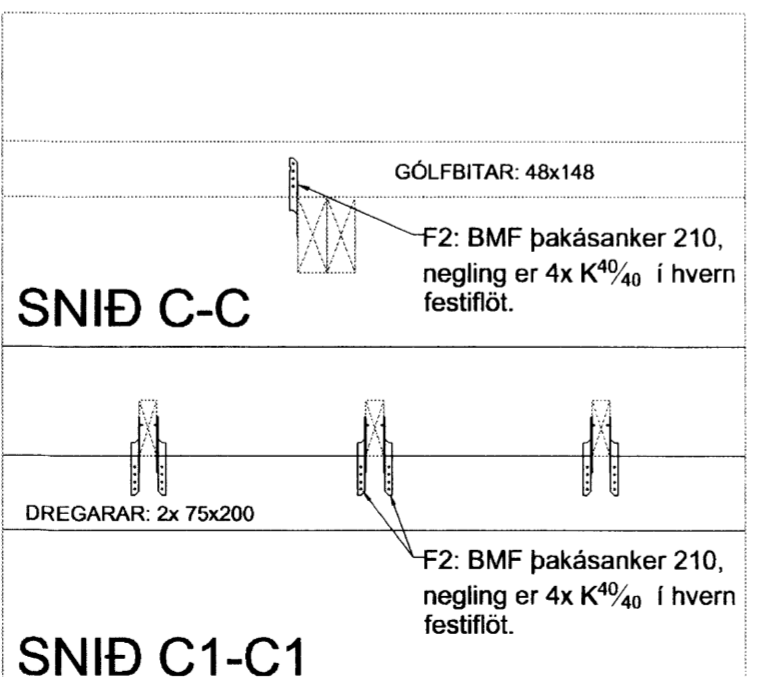

SNID C-C



SNID C1-C1

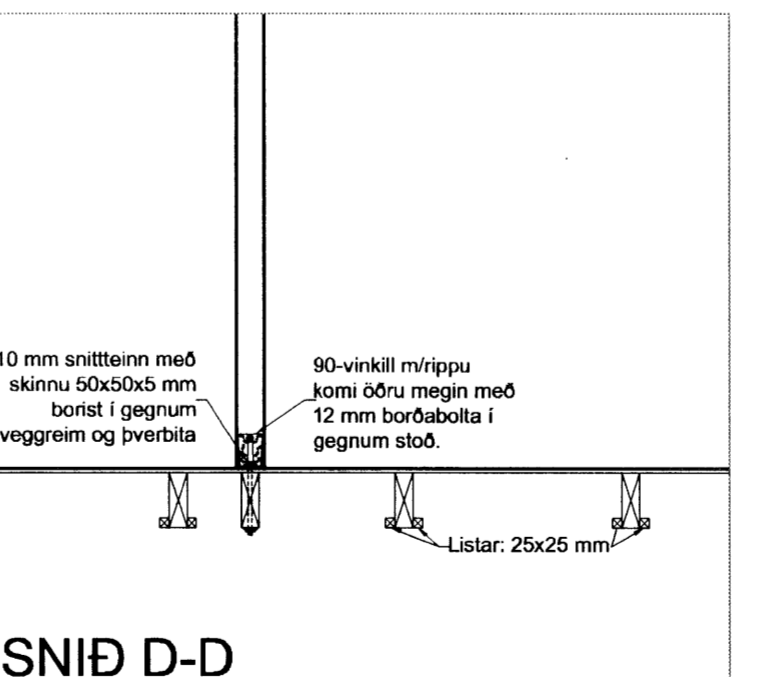

SNID D-D

Breytingar:	
<b>HÚSEY</b> Teikni- og verkfræðifyrirta. SELFOSSI	
Vinnustofa:	Stóru-Sandvík 4, 801 Selfoss. Sími 482-1738 / 898-9199 Netfang: husey@internet.is
Áb.m. og réttahafi:	Samúel Smári Hreggviðsson, byggingateknifræðingur, M.T.F.Í. Kl.: 200752-4659
Viðfangsefni:	MÍÐHEIDARVEGUR 11, Norðurkoti, Grímsnes- og Grafningshreppi
Verkhúli:	Undirstöður, gólfbitar og sniðmyndir.
Mælikvarði:	1:50 & 1:20
Dagsetning:	Stóru-Sandvík 4, í janúar 2013
Samþykkt:	<i>Sam. S.H.</i>
Verknúmer:	12 - 657
Teikn.númer:	2 - 02