


Grunnmynd, Tæki 1:50

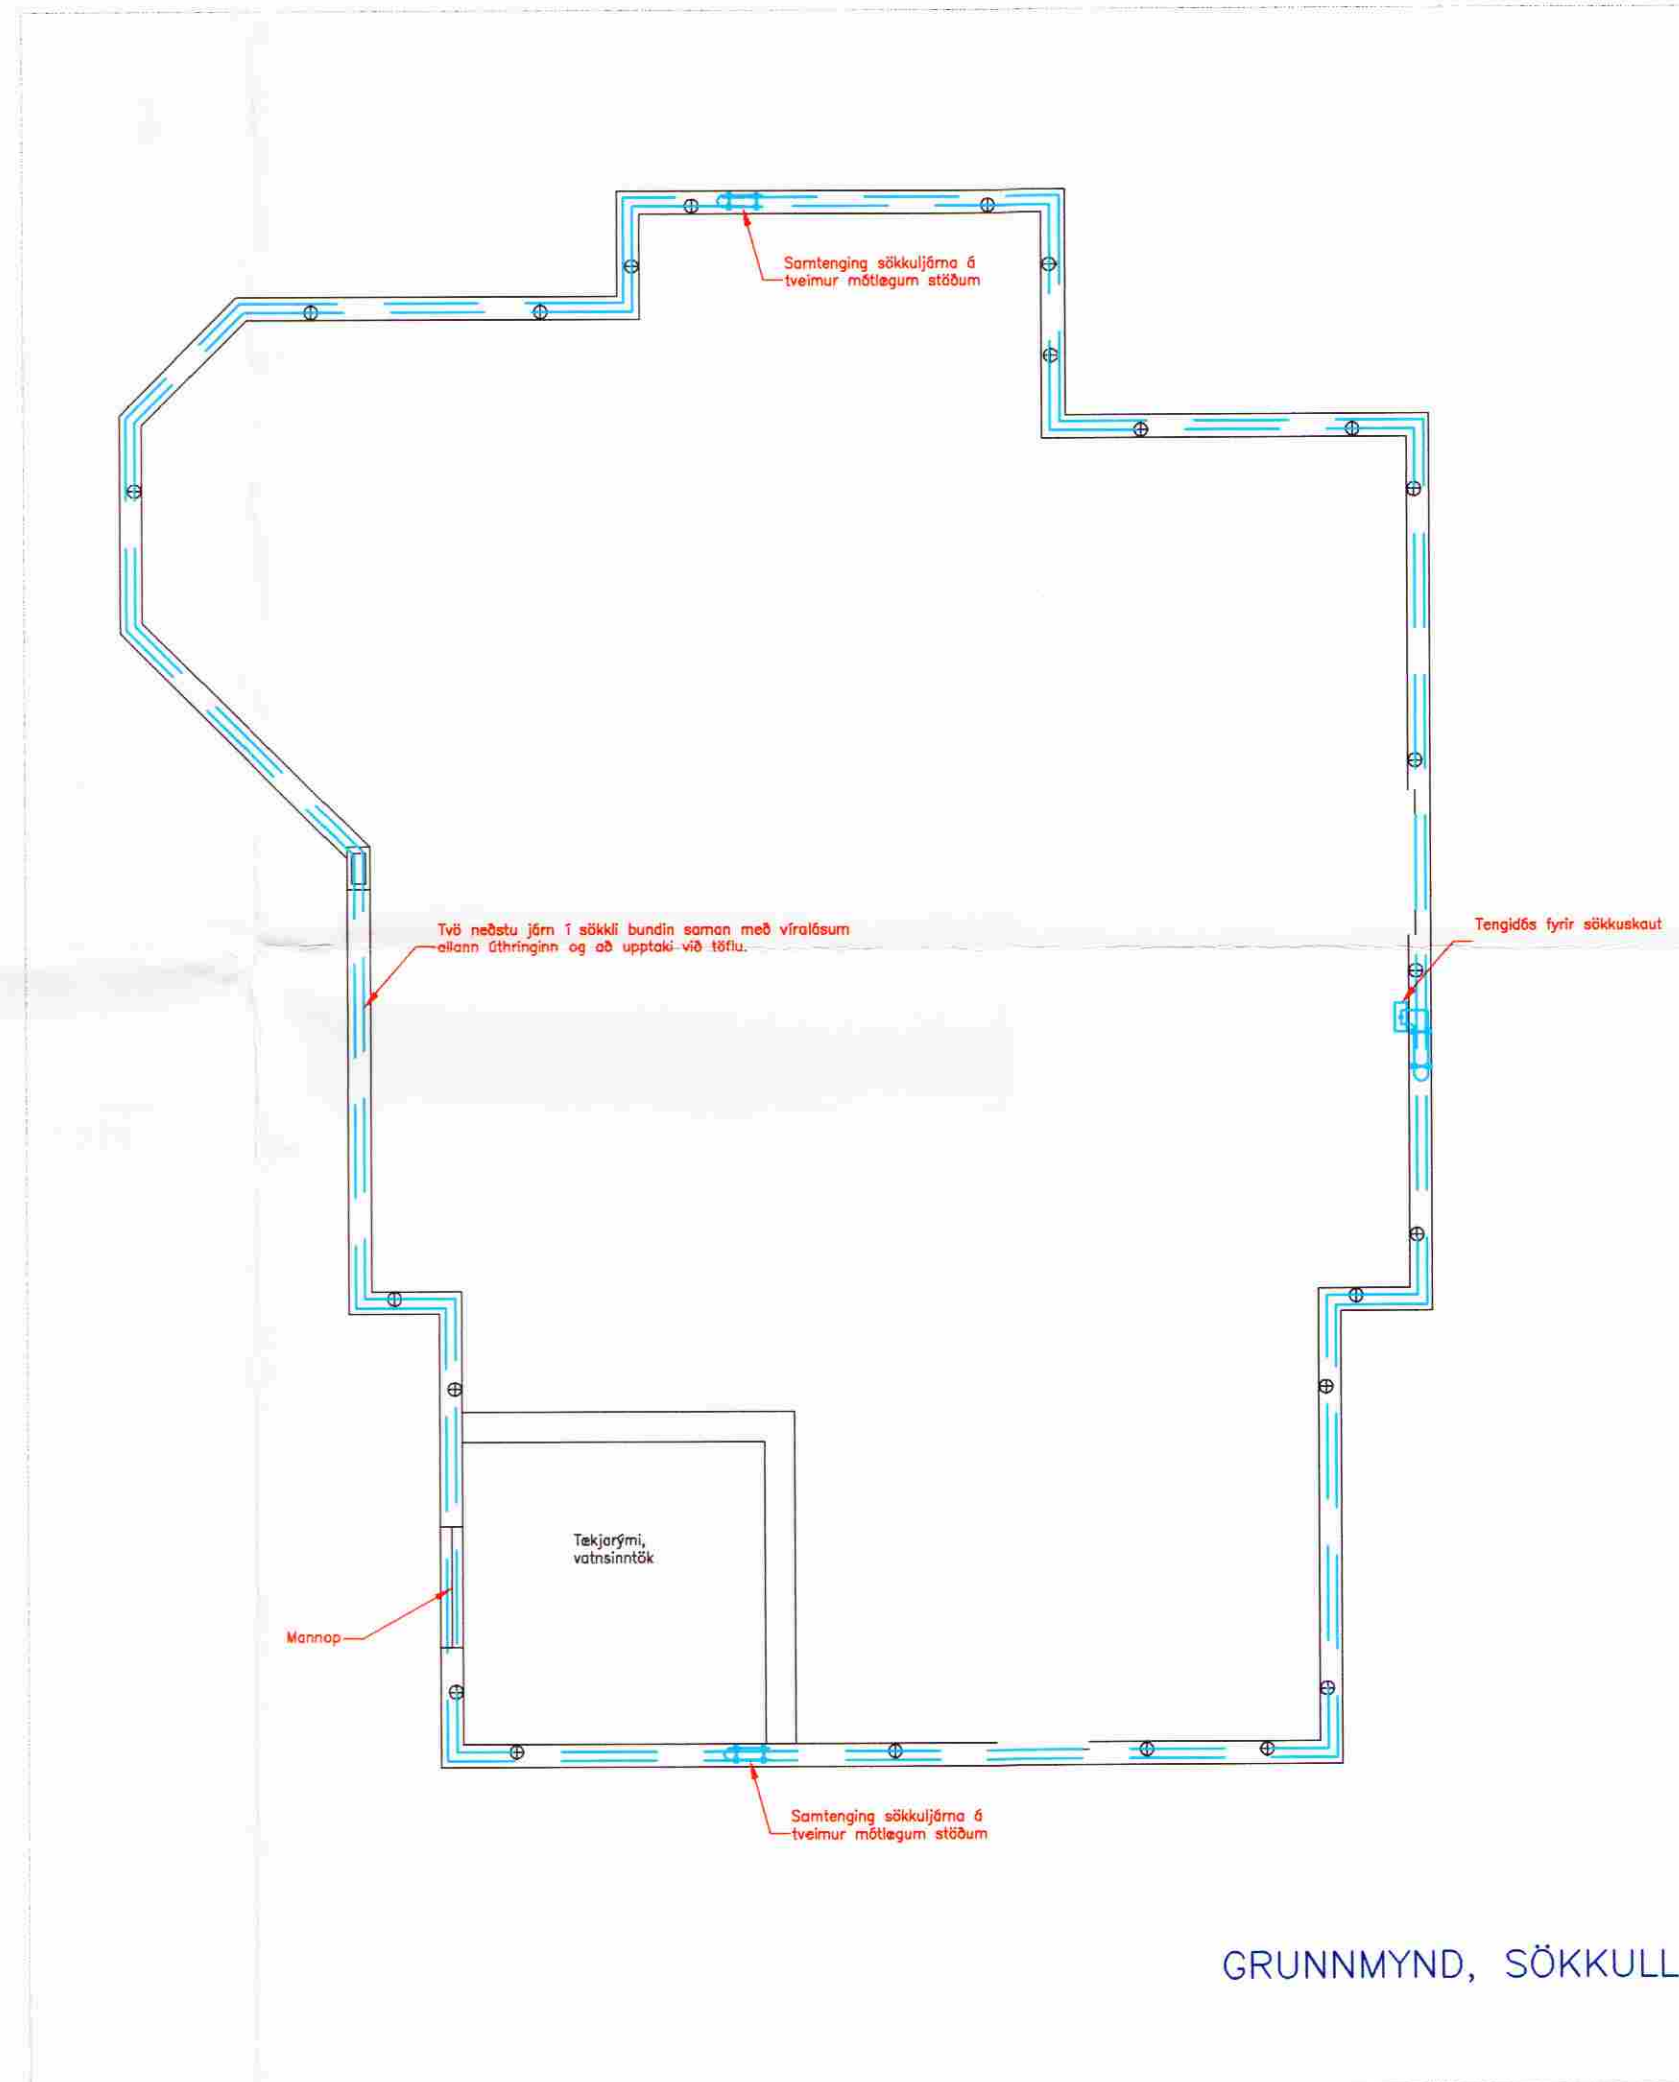

Grunnmynd, Sökkulskaut 1:50

GRUNNMYND, SÖKKULL

Grafningsvegur 360 Nesjar 801 Selfoss

Olíudreifing
 Olíudreifing ehf., við Kleppsmýrarveg
 Pósthólf 4230, 124 Reykjavík
 Sími 550 9900, Fax 550 9999

Eigundur: Ulla og Elna Sigurðardóttur
 Grunnmyndir 1.50

BJÖRN SVEINSSON 081251-4019	
RAFIDNFRÆÐINGUR	
ÁRTILN:	<i>Björn Sveinsson</i>
HANNAÐ:	BS
KVARD:	1:50
TEIKNAD:	BS
DAÐSETNING:	07.03.2003
YFIRFARIÐ:	BS
SKRÁRHEITI:	Raf-GMG
VERKNR:	BLAD: R-03
ÚTGAFA:	-