




SNIÐ um ÞAKBRÚN

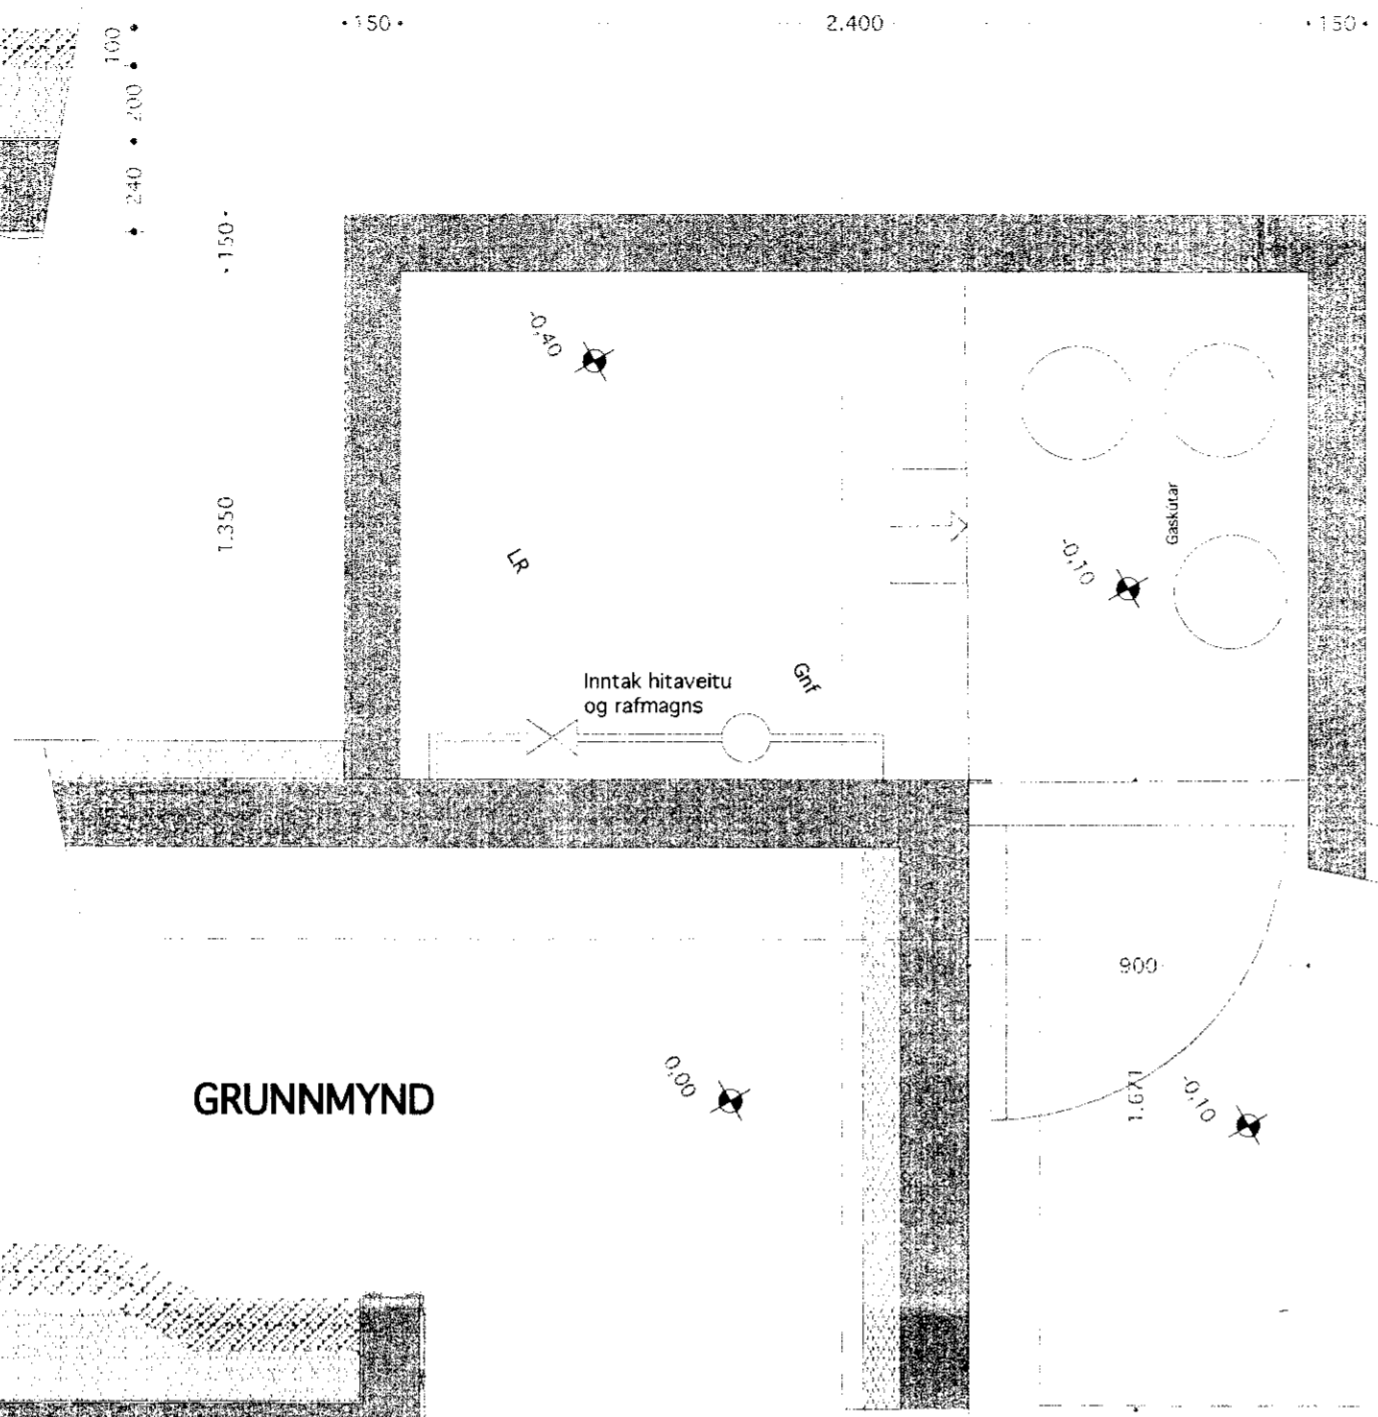

GRUNNMYND

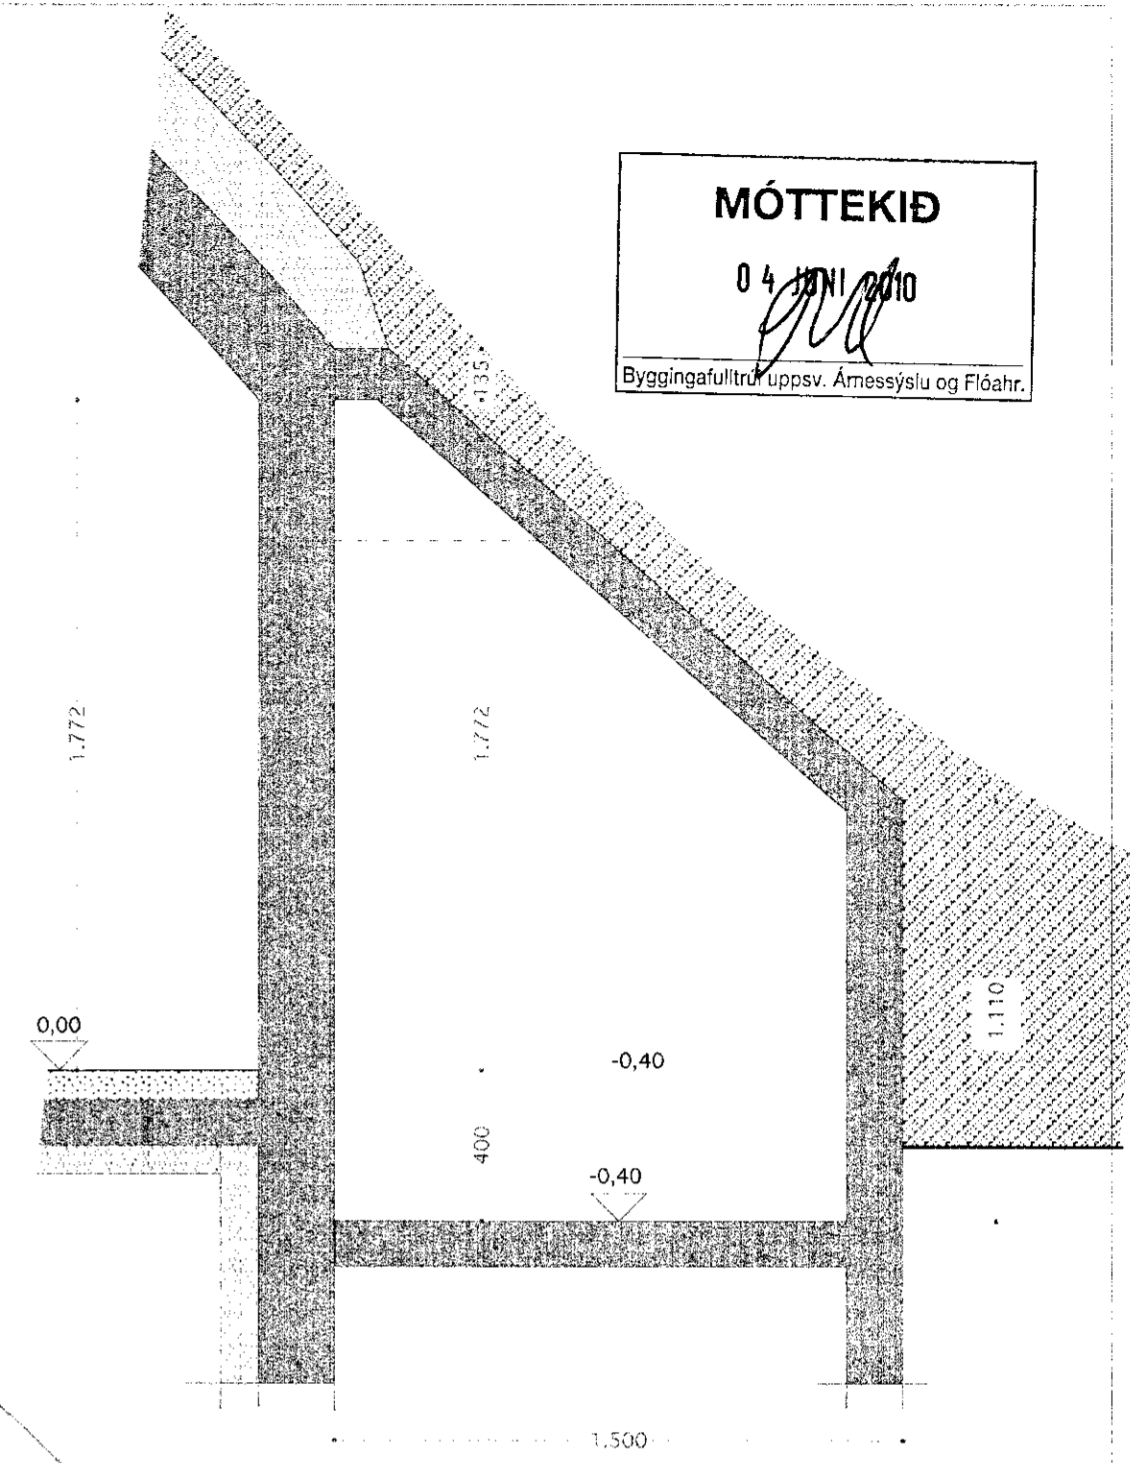

SNEIÐING A - A

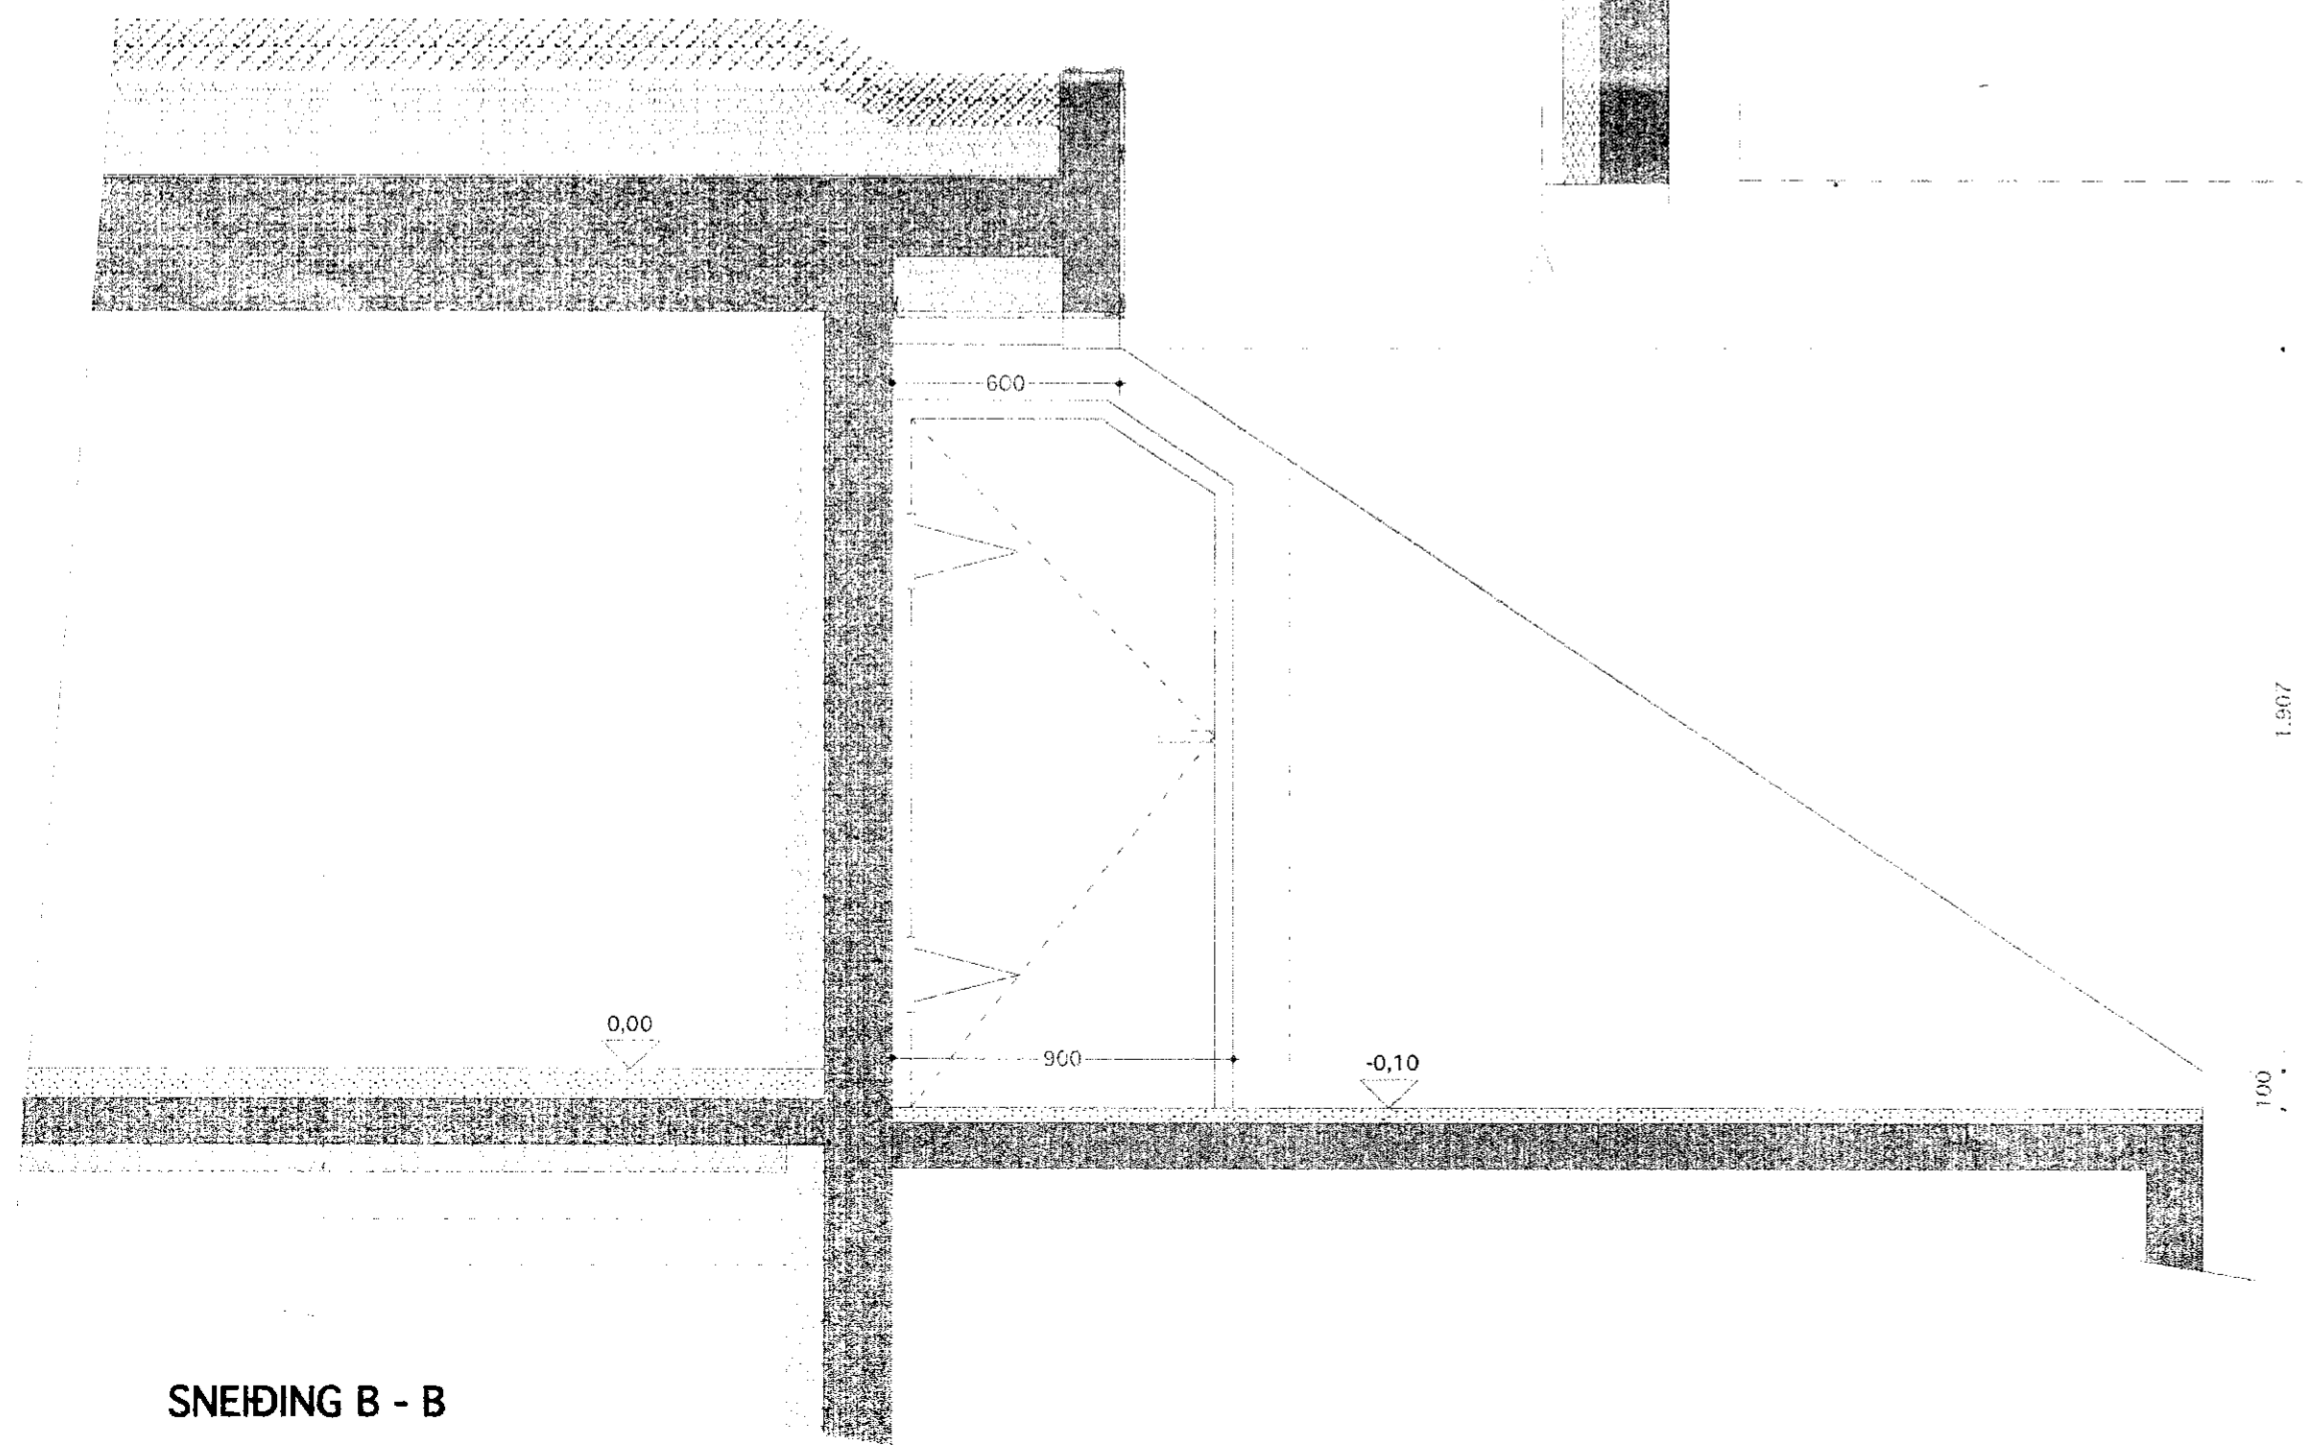

SNEIÐING B - B

MÓTTEKIÐ
 04 JUNI 2010
 Byggingafultrú, uppsv. Ámæssislu og Flóahfr.

VINNUSTOFA
 KÓPAVOGI



VESTURVÖR 9
 vífillark@simnet.is

VÍFILL MAGNÚSSON ARK. 171238-4639

HALLA HANNESDÓTTIR TT. 220851-7889

HEITI Neðan-Sogsvegur 18A, Prastarskógi
 EIGN Reynir Karlsson og Jóna Aðólfsdóttir
 TEIKN
 Mkv. 1 : 20

DAGS. apríl 2010
 TEIKN. VM
 SAMP.
 BREYTT.

D-01