
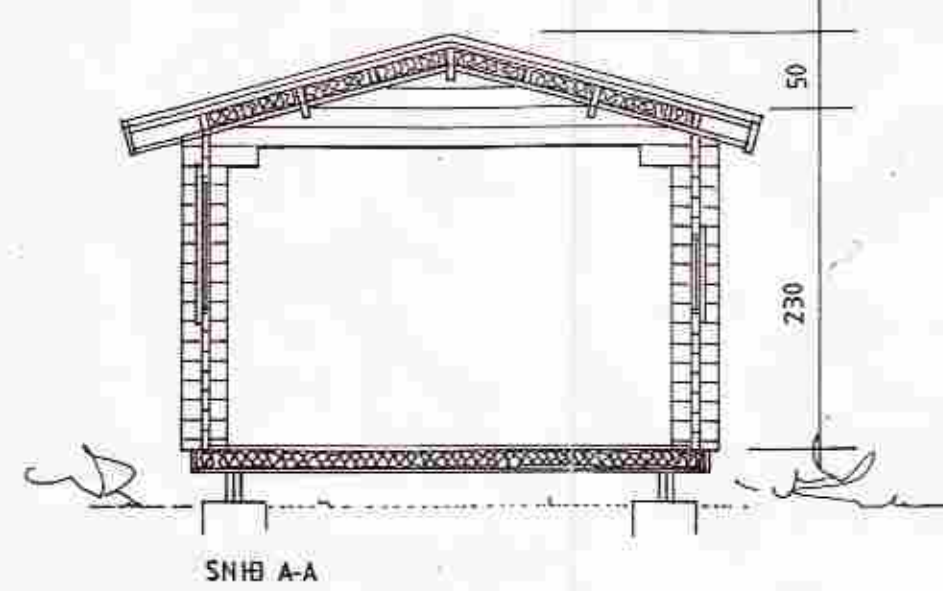


**SAMPYKKT**  
 08 JULI 2009  
*Leifur Gíslason*  
 Byggingafræðingur og Plöðumaður

**SKÝRINGAR ÞAK:**



ÞAK SÉ KLÆTT MEÐ 40x125 NEGLT Í HVERJA SPERU MEÐ 3 STK. 3" GALV. NEMA VIÐ GAFLA OG 4 NEDSTU BORD ÞAR NEGLIST MEÐ 4 STK. 3" GALV. Í HVERJA SPERU. ÖFAN Á TIMBURKLÆÐINGU KOMI ASFALTÞAPP, 50X100 LEKTUR 100 mm. EINANGRUN OG BÄRUJÄRN EÐA BÄRUSTÄL. NEGLA SKAL ÞAKJÄRN MEÐ SNUNUM ÞAKSAUM EÐA KAMBSAUM, SJÄ NÄNÄR SNIDMYNDR. EF NOTUÐ ER ÖNNUR GERÐ ÞAKSTÄLS SKAL ENDURSKOÐA NEGLINGU. SKAL ÞESS GÆTT AD AMK. VERÐI 15 STK. ÞAKSAUMUR Á HVERN FERMETER ÞAKS.

- (RS) = REYKSKYNNJARI
- (BO) = BJOÐGUNAROP
- (ST) = SLÖKKVITÆKI


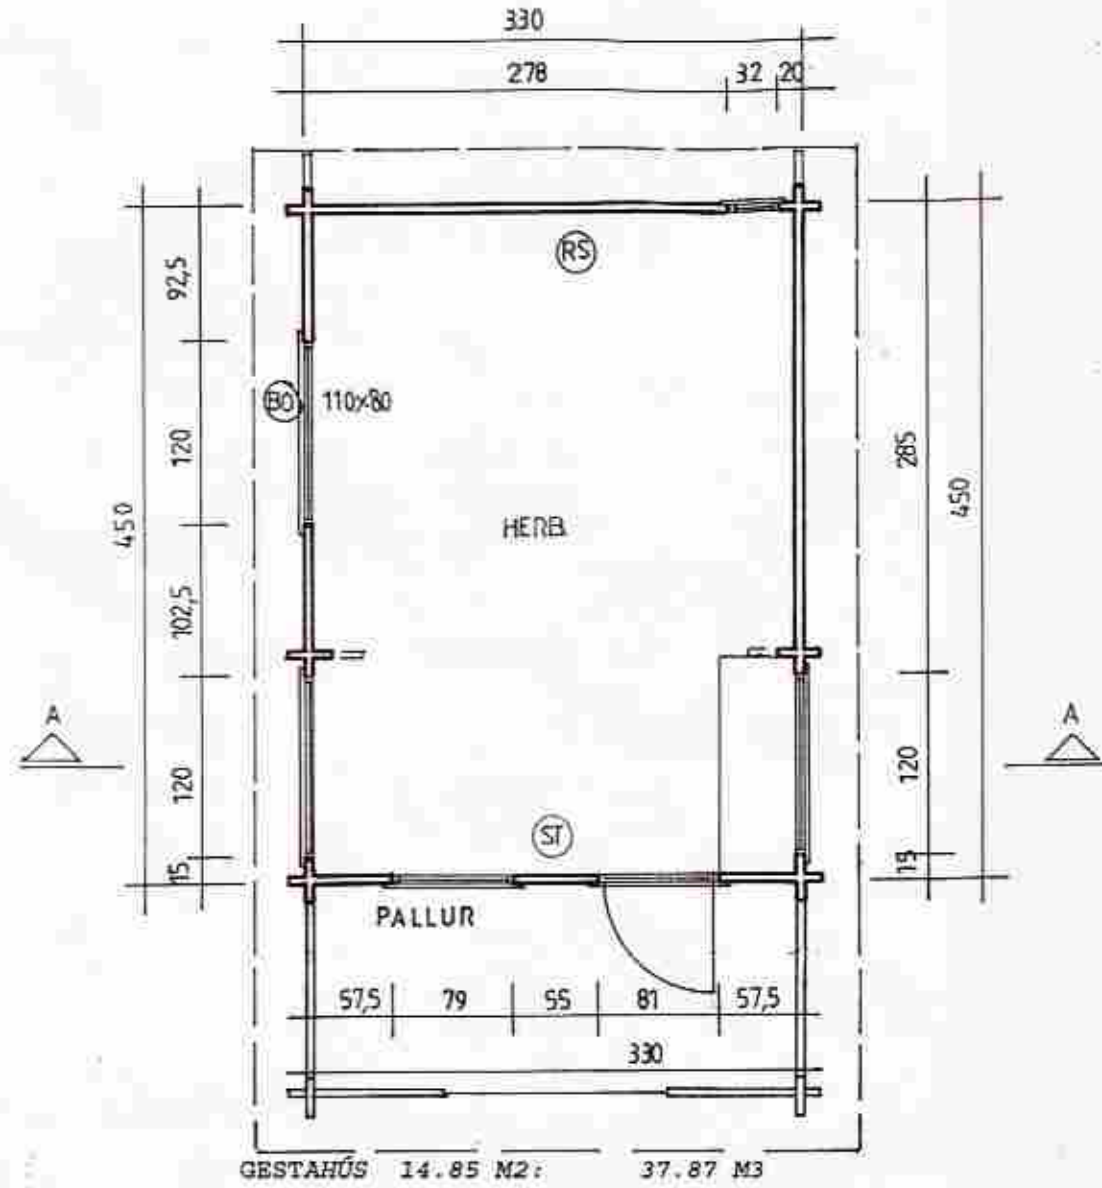


ÚTVEGGIR ERU BYGGÐIR UPP ÖR 45X140 NÖTUDUM BJÄLKUM FÖA VERJA SKAL BJÄLKA KLÆÐINGU MEÐ C-TÖX, SÄDOVC 3S EÐA ÖÐRU JÄFN GÖÐU FÖA VARNAREFNI (E N YFIRFERÐ) GÖLF SJÄ SÉRTEKNINGU AF GÖLF. FESJING ÞAKS OG ÚTVEGGJA VIÐ REIMSTYKKI OG FÖTSTYKKI SJÄ SNIDMYNDR. GLUGGAR SKULU FESTIR Í GRIND MEÐ LÖMKITTI AD ÖÐRU LEYTI VÍSAST Í SÉRTEKNINGU.

ÚTVEGGIR ERU BYGGÐIR UPP MEÐ 45X140MM NÖTUDUM BJÄLKUM

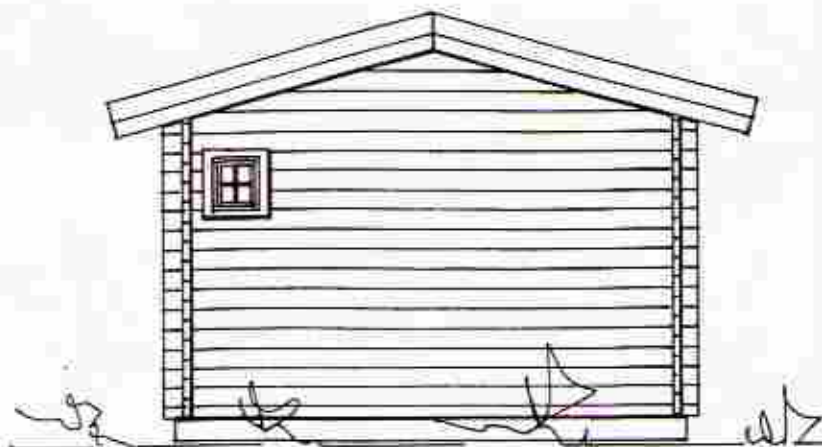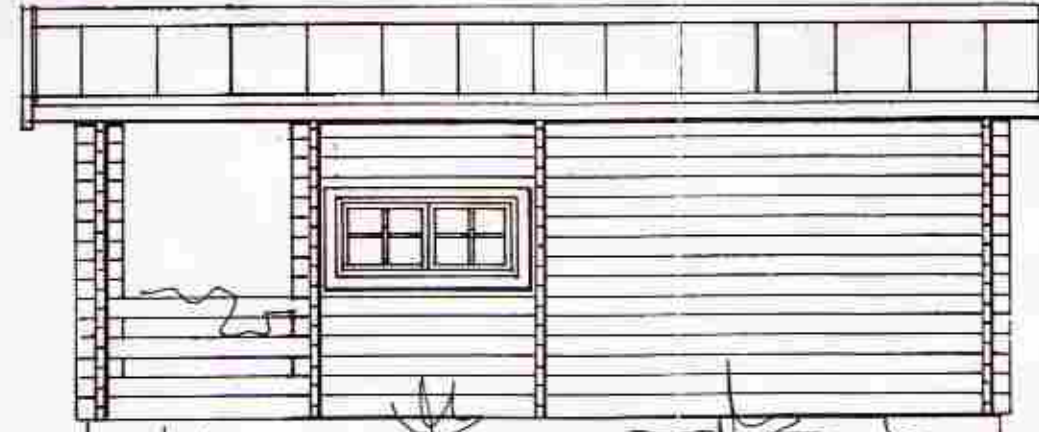

**GESTAÞÚS 14,85 m<sup>2</sup>**  
 SÖLVAÐILIHÚSA SMÍÐJAN HF

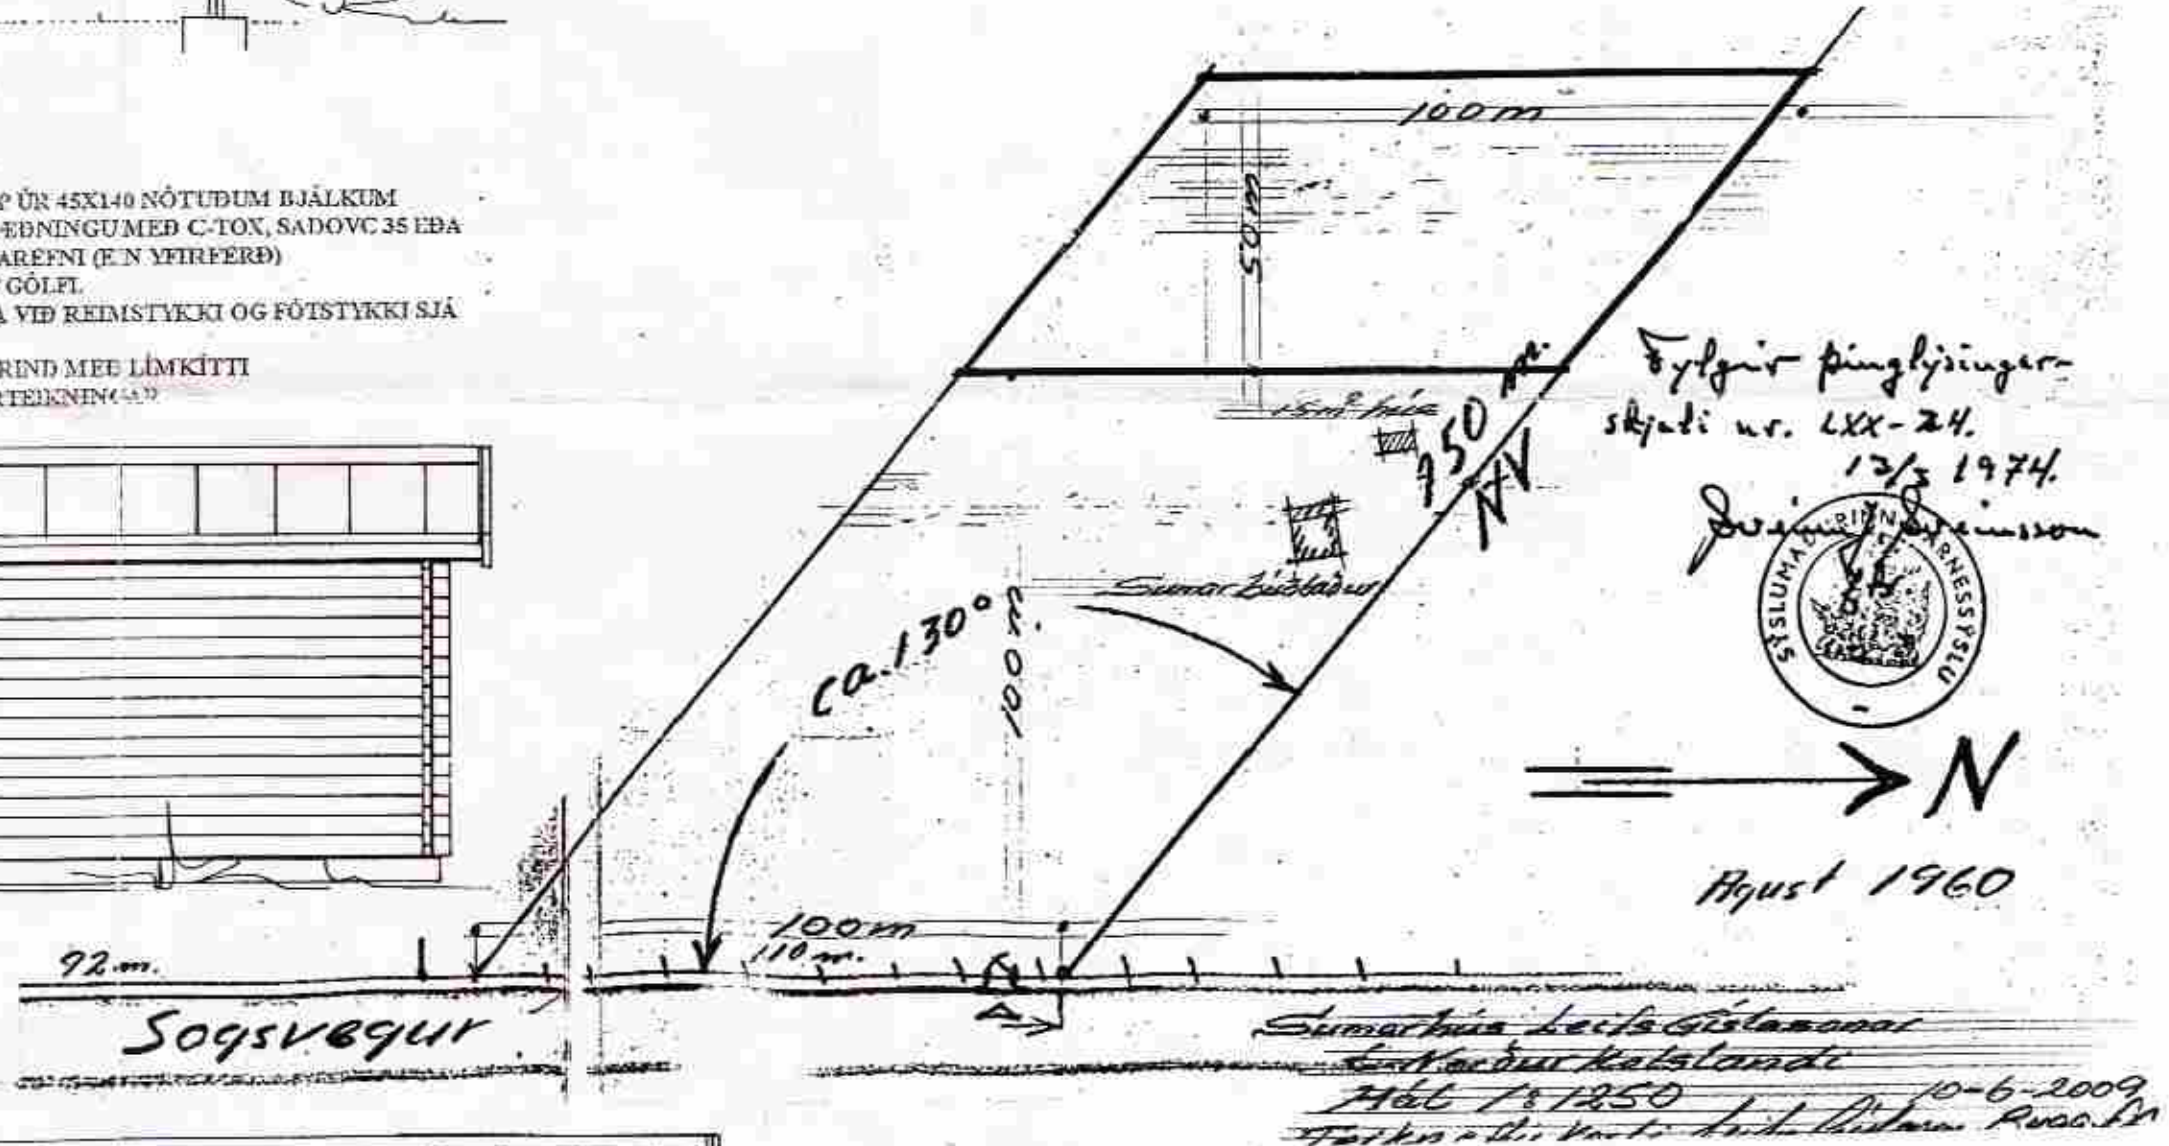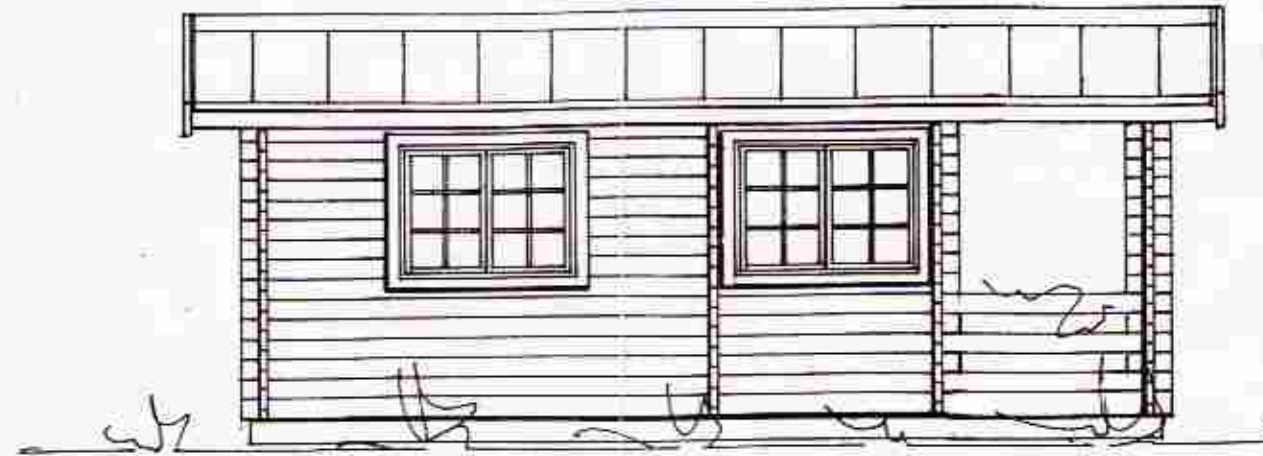

**15m<sup>2</sup> GESTAÞÚS**  
**Leifs Gíslasonar í landi**  
**Norðurkots, Grímsneshreppi**  
 GRUNNMYND, SNIB OG ÚTLIT MKV. 1:50

2009-06-16  
 Jóhannes Pétursson 010448-3959 S-567-5107  
 Sigurður Sigurðsson 021146-2349 S-566-6613  
 johp@isholf.is  
 EIG. Leifur Gíslason

**ABS** teiknistofa 566-6613, 567-5107. Nr. 1

1842. (B)