



SAMÞYKKT
25 APR. 2012
Óskar Þór Óskarsson
Byggingafræðingur og Flöskur

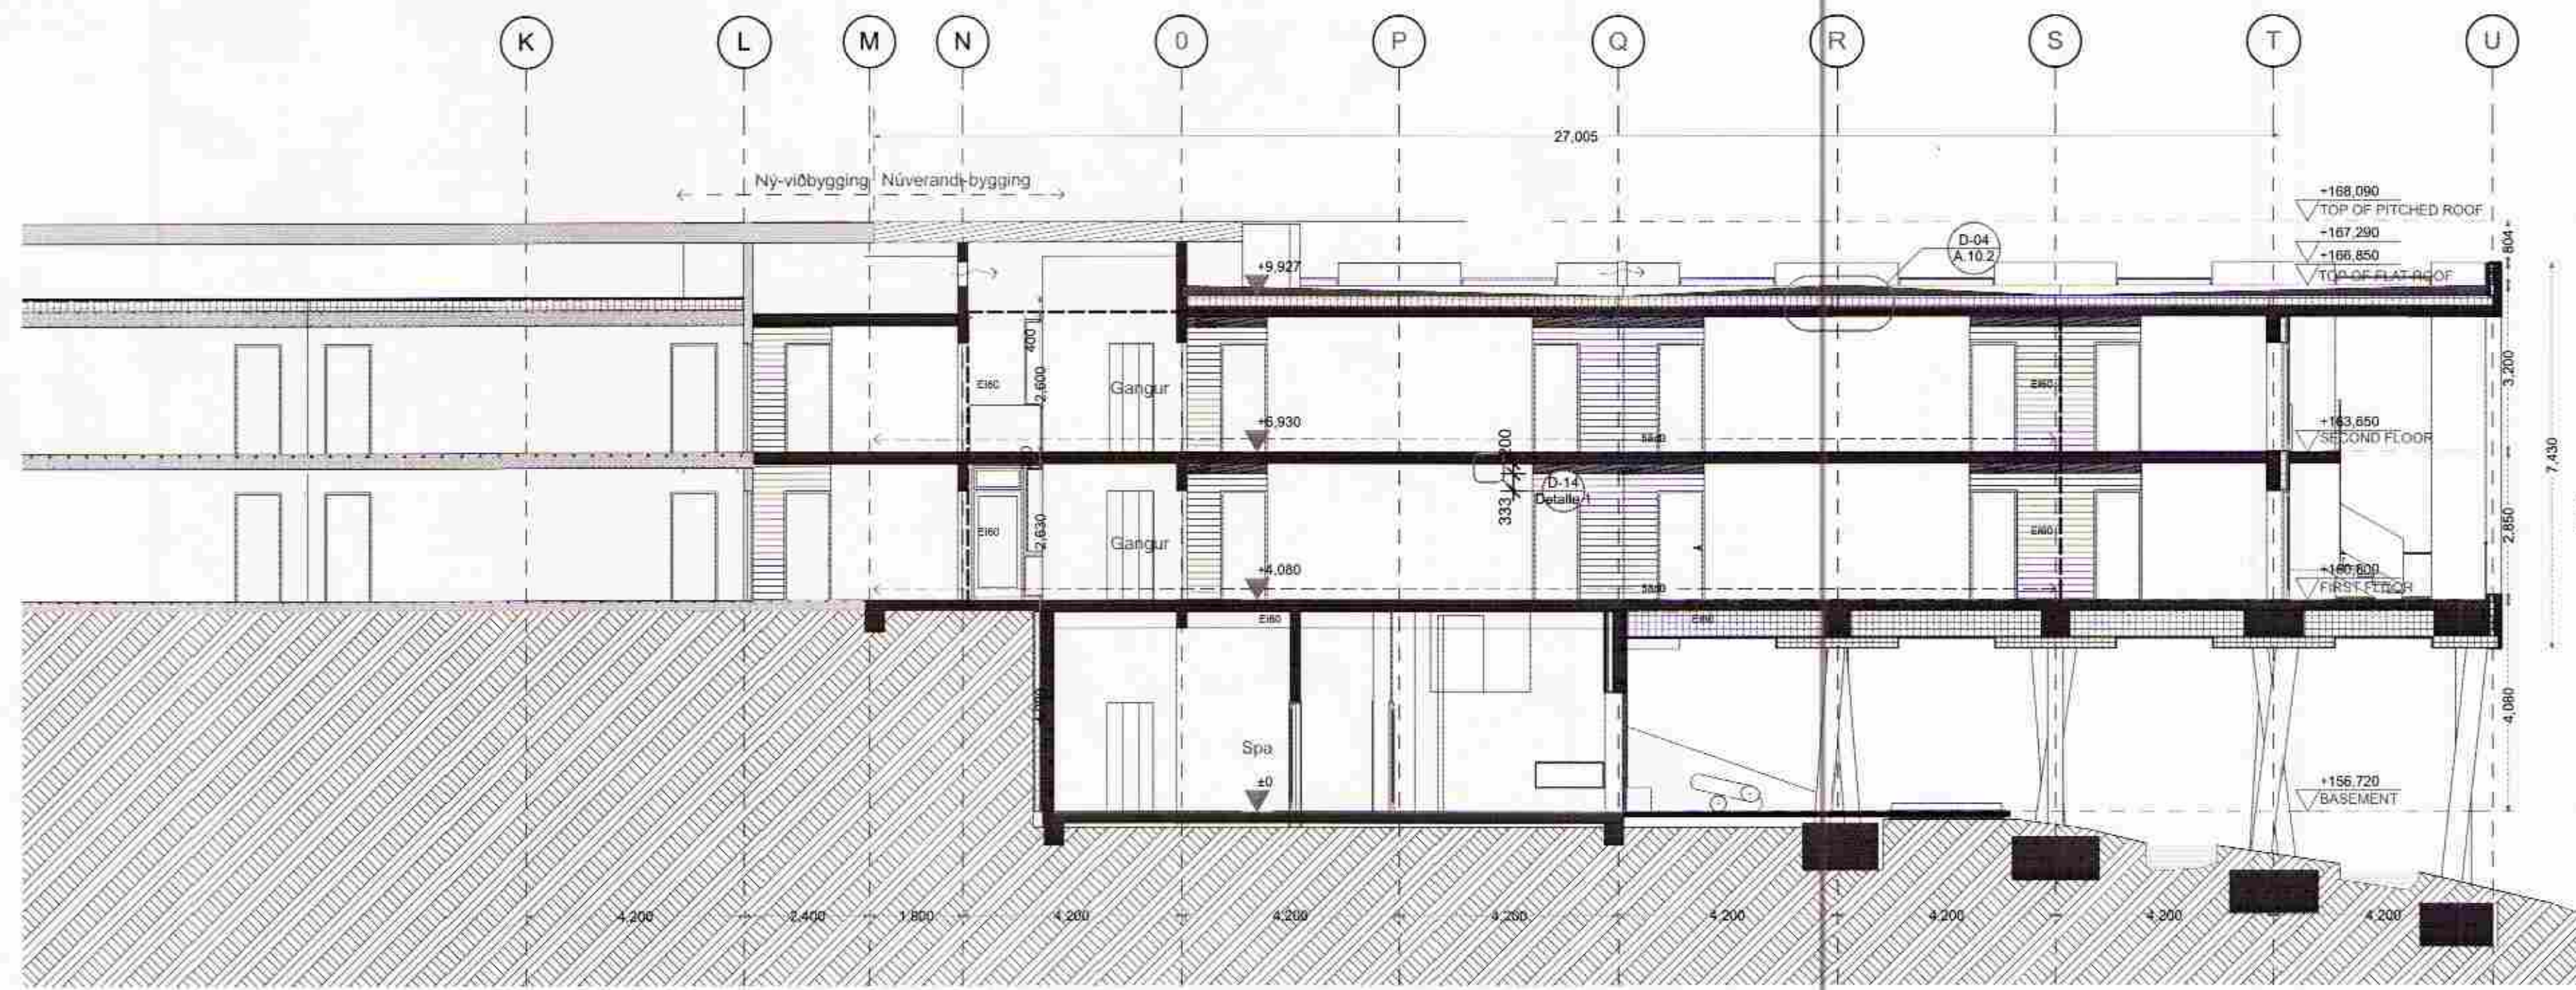

S-01


SNID

1:100

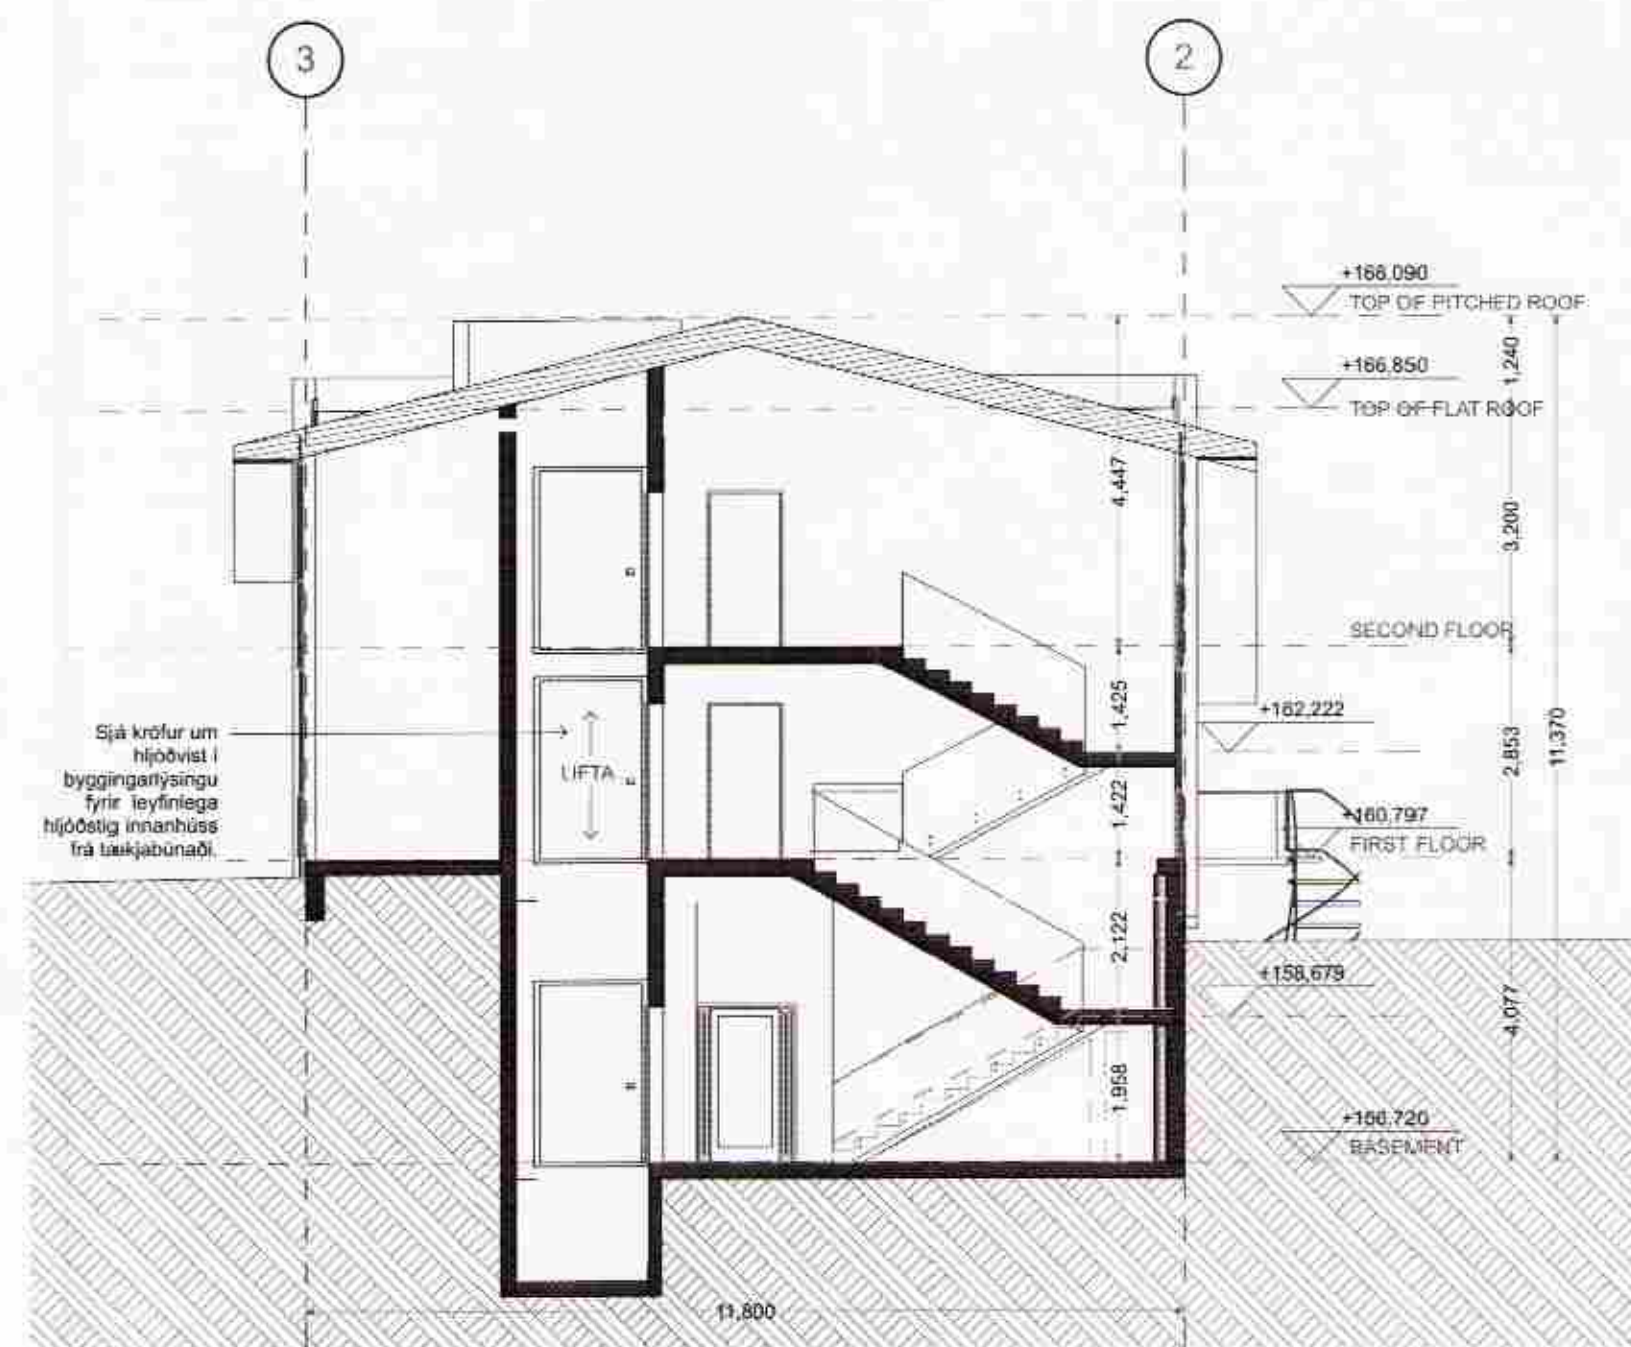

S-07


1:100

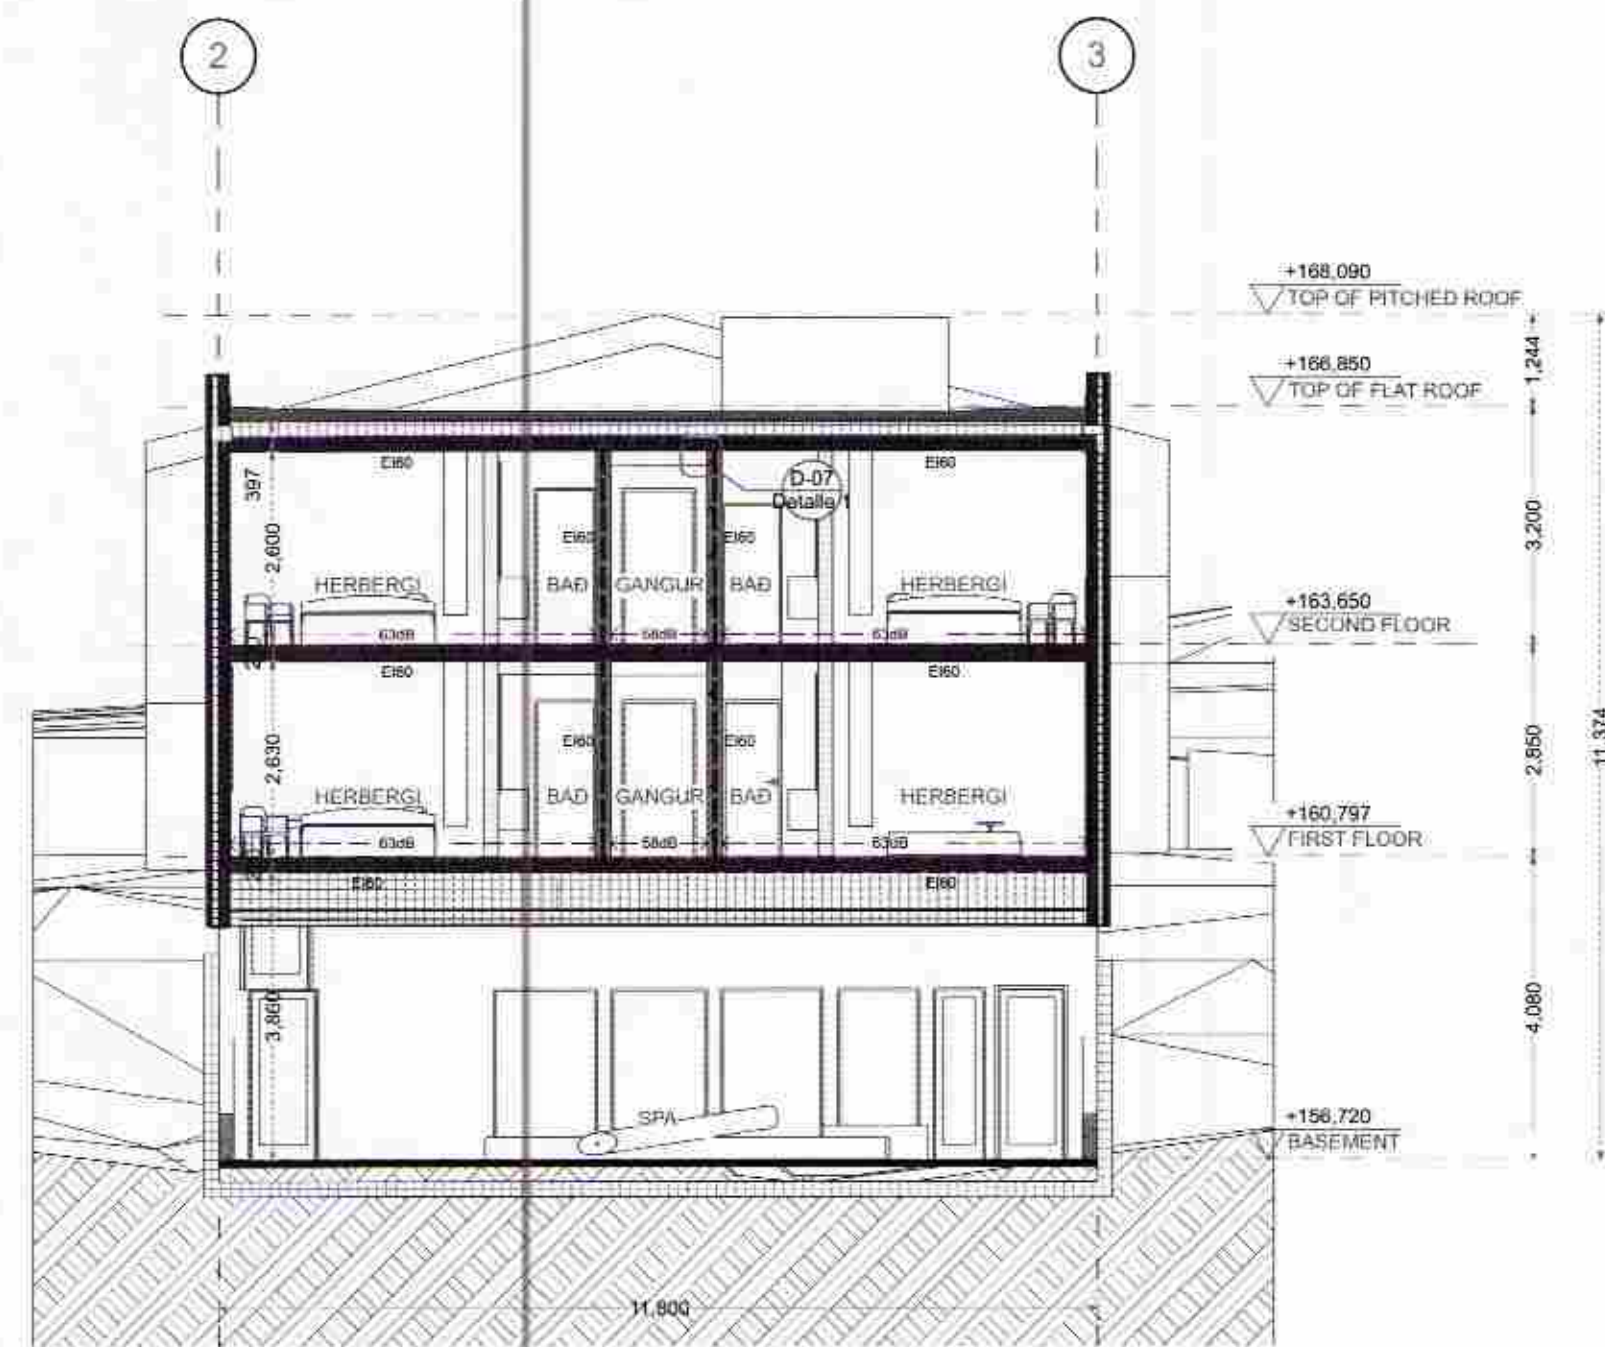

S-05

SNID

1:100

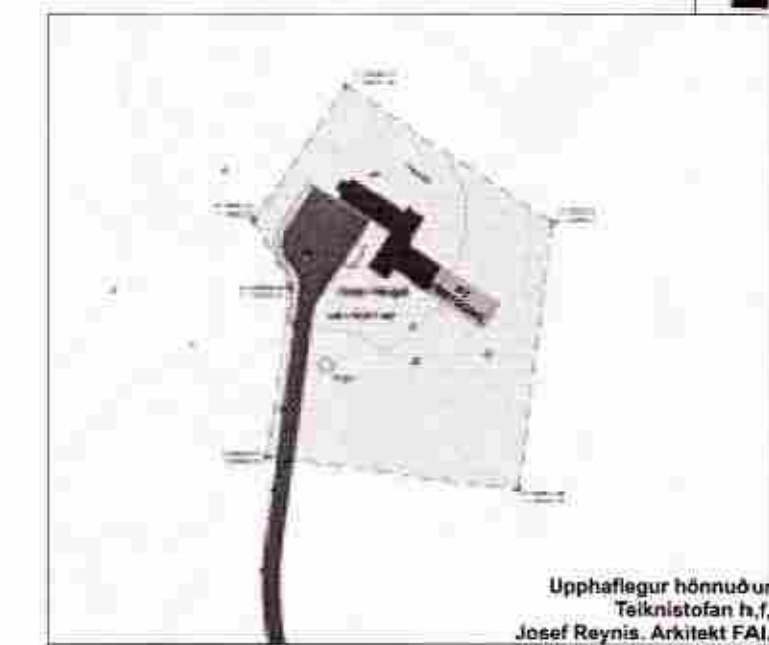

Upphaflegur hönnuður
Teknistofan h.f.
Josef Reynis, Arkitekt FAL

Útgáfa: 3/14/12

Hönnuður:

Verkefni:

Hotel Hengill

Eigandi:
Hotel Fasteignir ehf.

Verkefni:
Hotel Hengill

Teknað: EG
Yfirfarid: TTH

MINARC
tryggtví thorsteinsson
ala associate

Breyting:
1: Nýbyggingu lengd um
4.2m til suðaustur.

SNID

A.08.1

Undirskrift:
Óskar Þór Óskarsson
Óskar Þór Óskarsson, kt 190964-3889