



D-03 Deiral 1:5

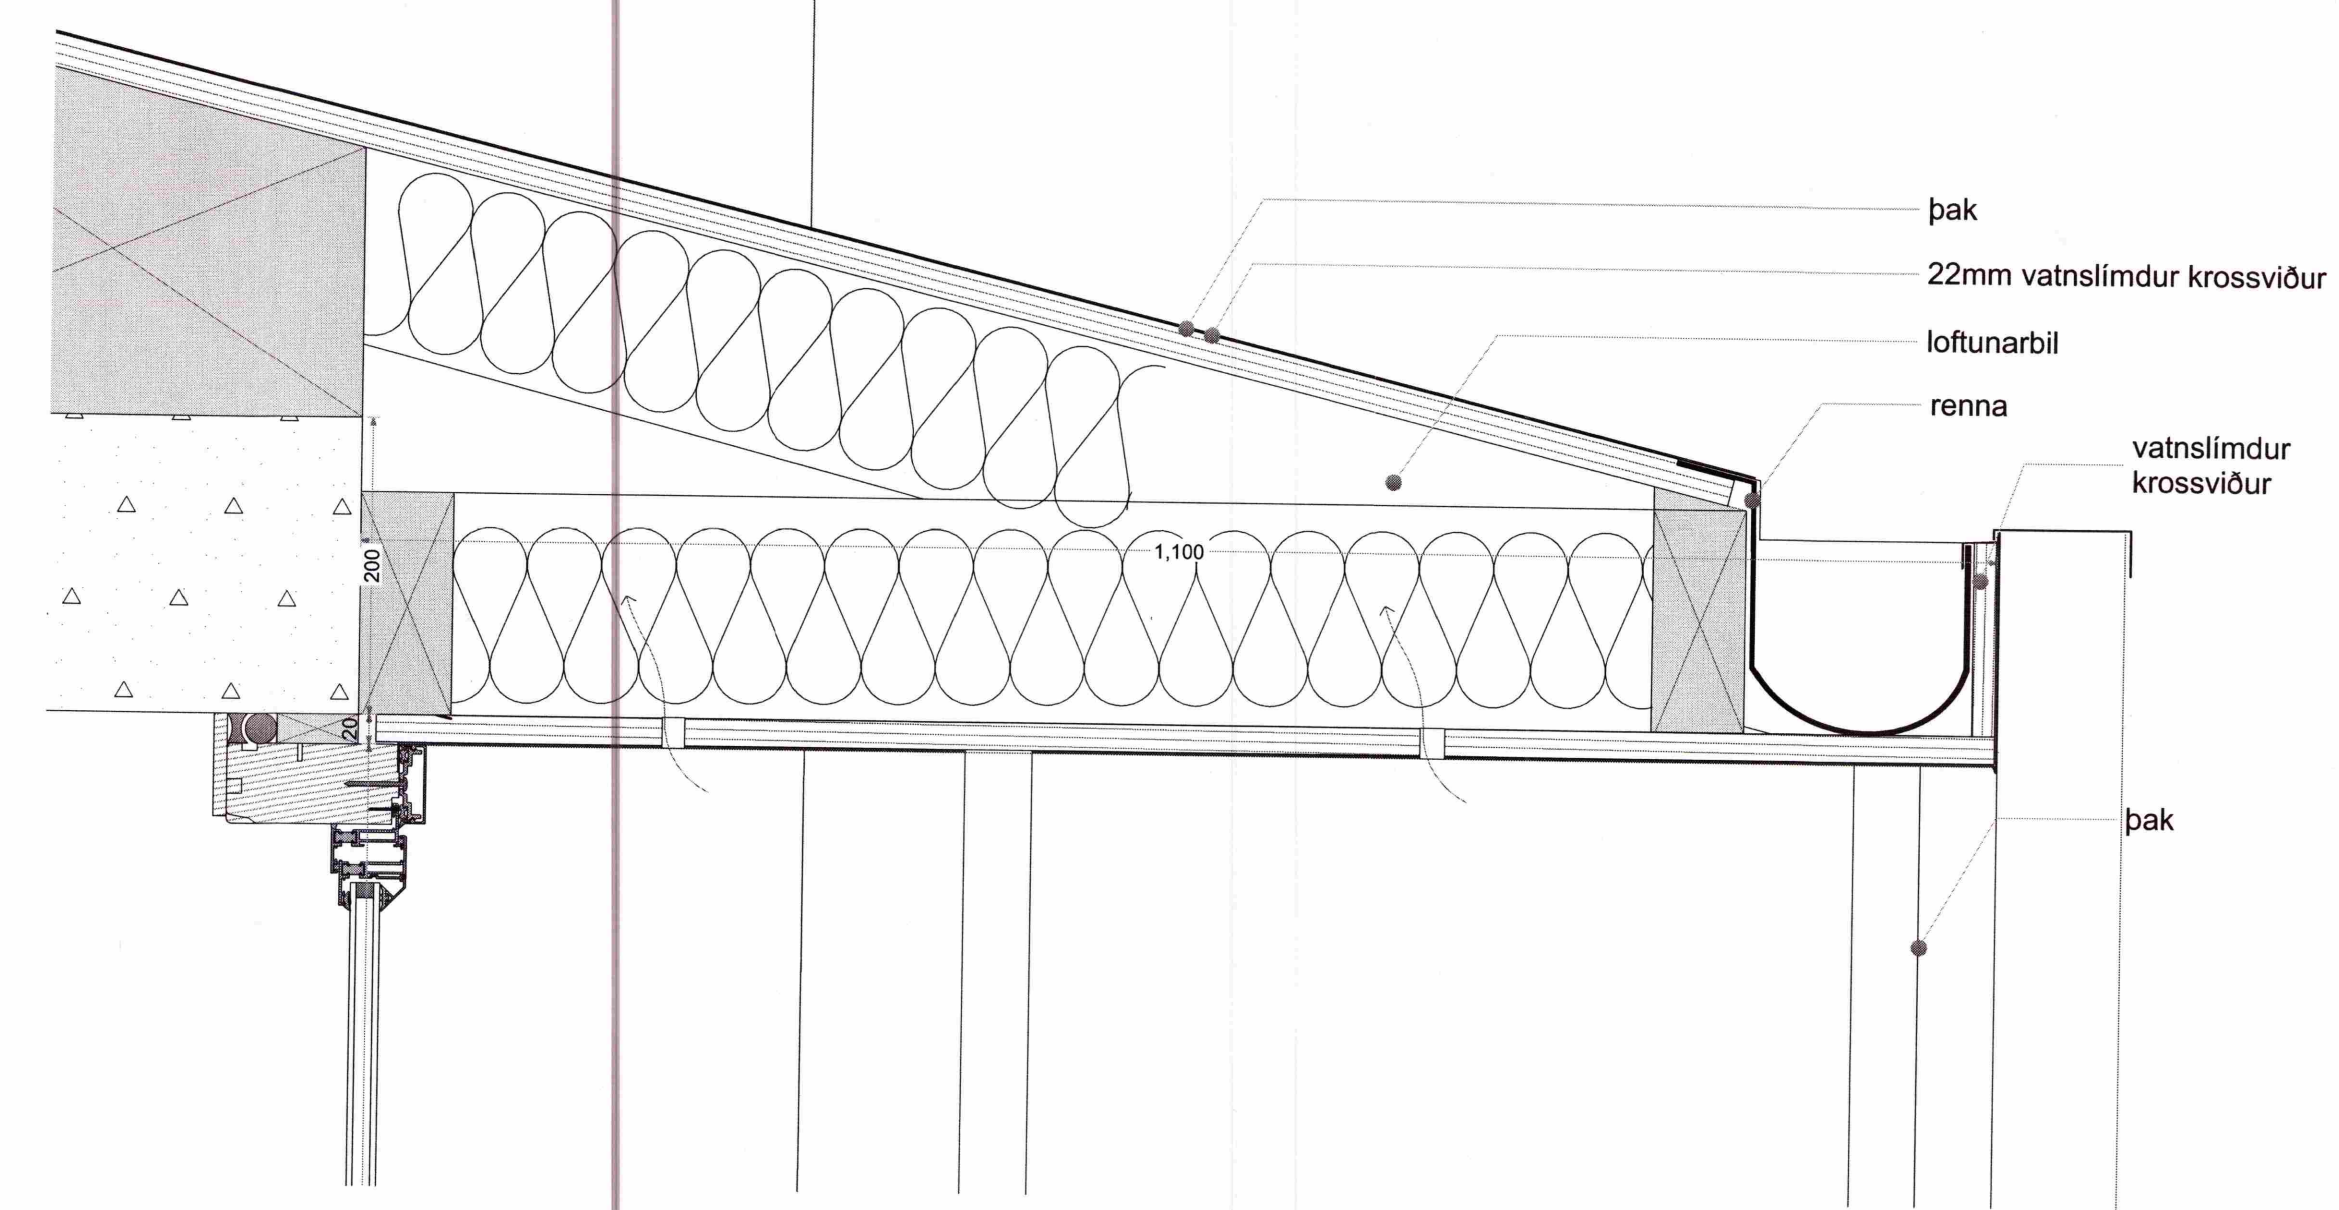


S-12 þakkantur 1:5

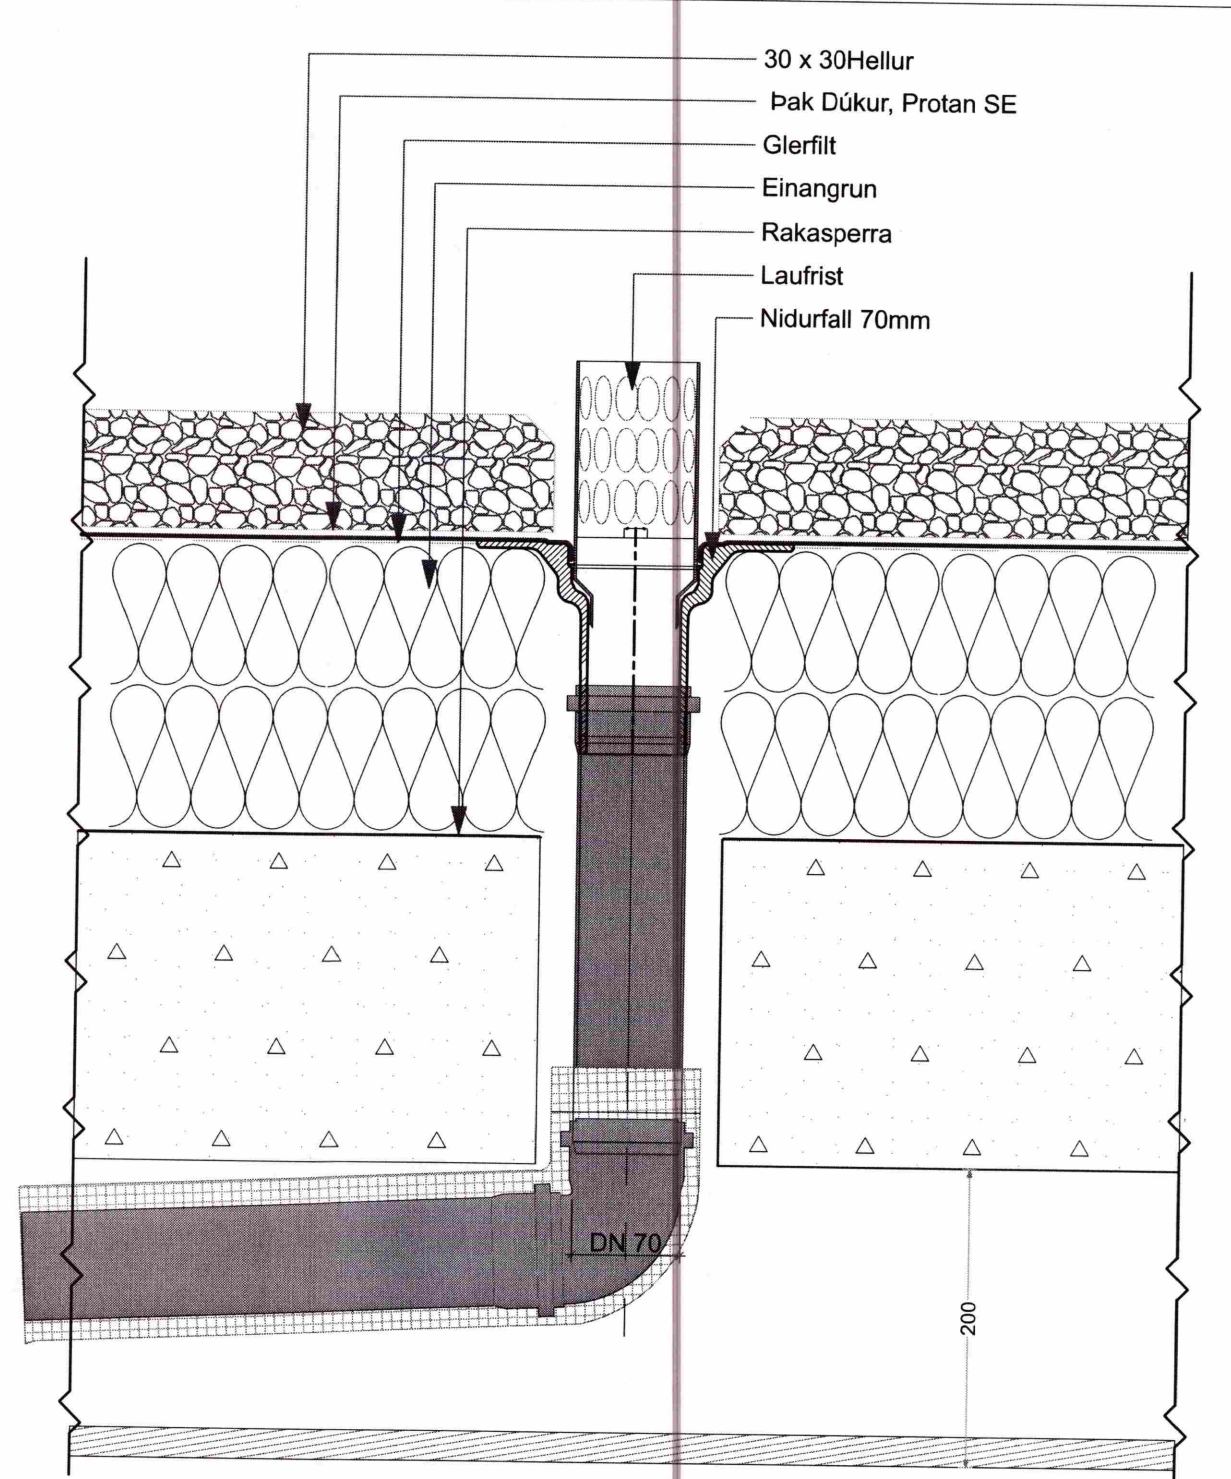

D-04 Deiral 1:5

SAMÞYKKT
25 APR. 2012
Pjetur Gíslason
Byggingafræðingur og Flóðstjóri

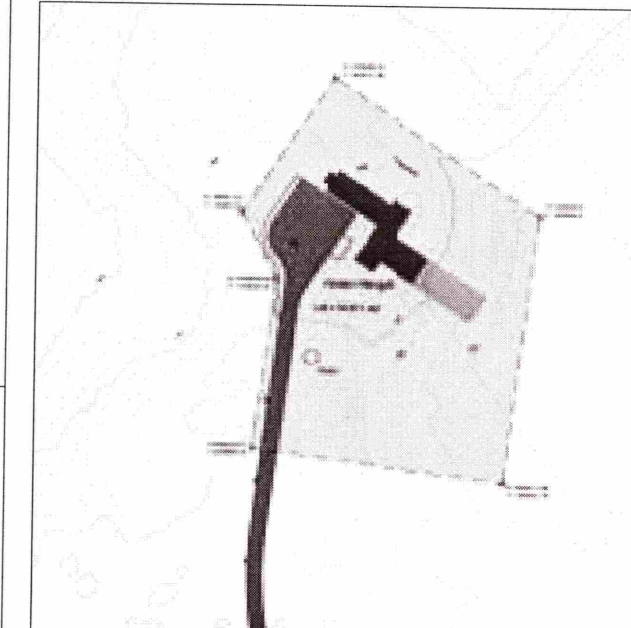

Útgáfa; 3/14/12

Honnudur:

Verkefni: **Hotel Hengill**

Eigandi: **Hótel Fasteignir ehf.**

Verkefni: **Hotel Hengill**

Telknað: **EG**

Yfirfarid: **TTH**

MINARC tryggtví thorsteinsson aia associate

Mkv. 1:5, 1:20

Dags: 3/14/12

Breyting:

erla döggingjaldsdóttir aia associate

Deilar **A.10.2**

Undirskrift: *Óskar Þór Óskarsson*
Óskar Þór Óskarsson, kt 190964-3889

MINARC