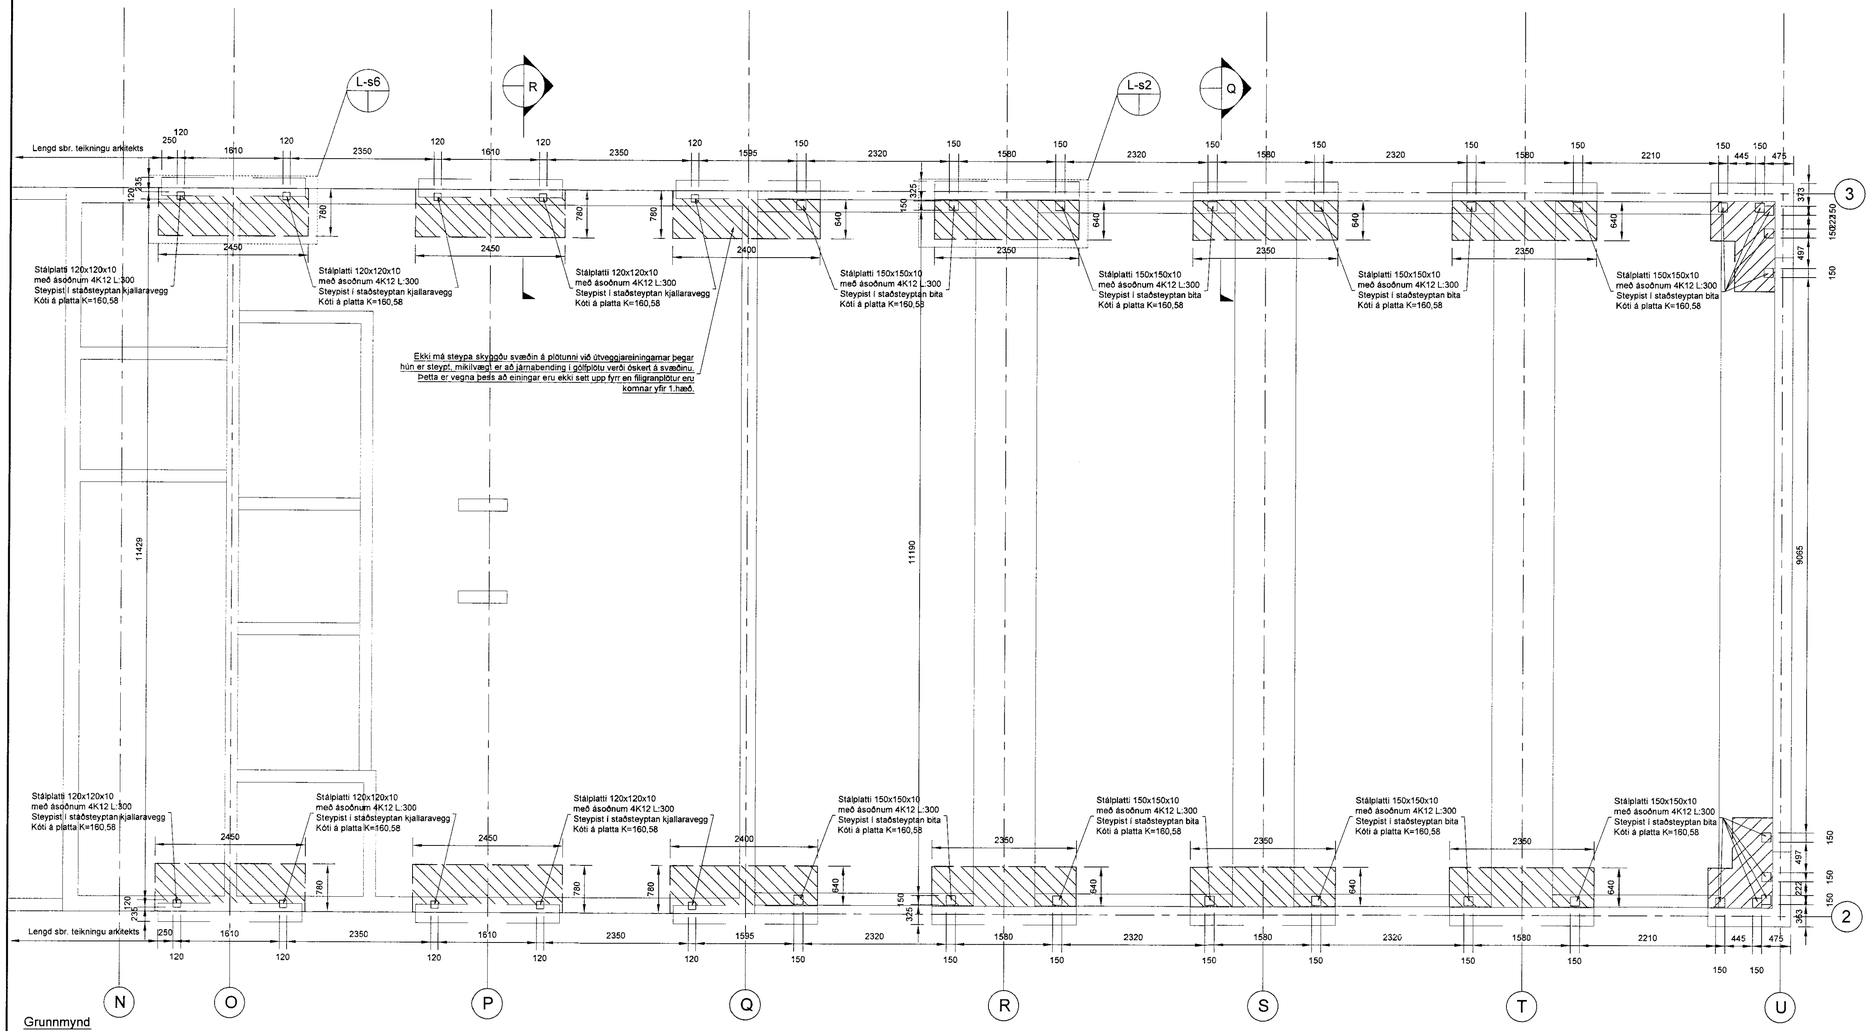

Grunnmynd
1:50

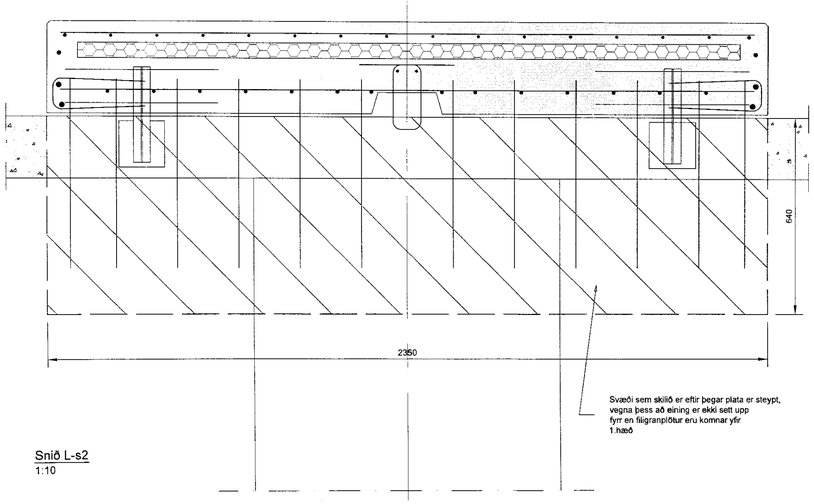

Snið L-s2
1:10

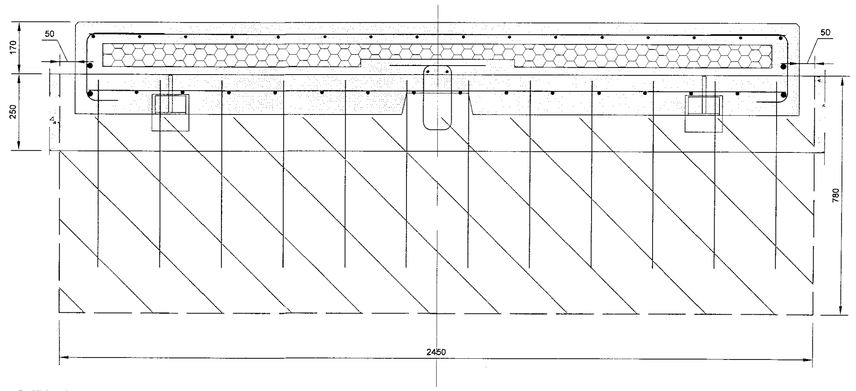

Snið L-s6
1:10

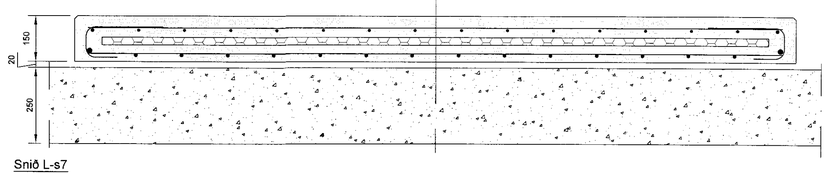

Snið L-s7
1:10

L-s2

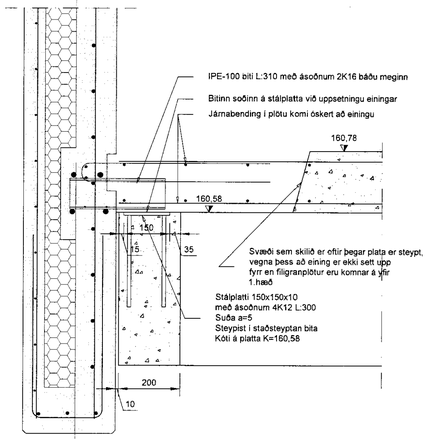

Snið Q
1:10

L-s6

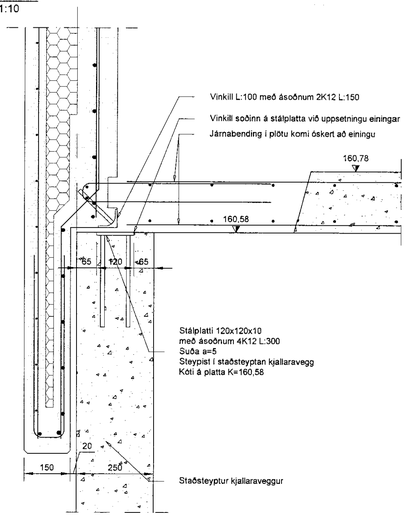

L-s7

Snið R
1:10

ÖLL MÁL ERU Í mm OG HÆÐARKÓTAR ERU Í m

Útgáfa:	Skýring:	Dags:	Hannað:
B01	Byggingarteikning	07.05.12	BH/GK

Dags undirskriftar | Nafn og kt. samræmingaraðilanúmer:

Undirskrift samræmingaraðilanúmer:

Nafn hönnuðar (Burðarvirki):
Teiknistofan Óðinstorgi, Óðinsgötu 8, 101 Reykjavík
Vífill Oddson Kt. 101238-5069 Netfang: to@to.is
Gústaf Vífilsson Kt. 231163-5069 Netfang: gustic@to.is

Undirskrift og kt. hönnuðar:

BM-VALLÁ | smellinn FORSTEYPT EININGAHÚS
Kt. 450510-0680
~ Bíldshöfða 7 ~ 110 Reykjavík ~
Sími:412-5000 ~ Fax:412-5001

Nafn hönnuðar (Formum eininga):
Bergþór Helgason Kt. 270474-4899 Netfang: beggi@bmvalla.is
Guðjón Kjartansson Kt. 1041060-7219 Netfang: gudjonk@bmvalla.is

Undirskrift og kt. hönnuðar:
f.h. BM Vallá Bergþór Helgason 270474-4899

Blaðastærð:	MKV:	Teiknað:	Dags:	Yfirfarið:
A1	1:50 1:10	GK	15.05.12	

Verk:
Hótel Hengill, Nesjavöllum
Hótel
Grunnmynd stáplatta
Deili og Snið

Teikning Nr:
B115
Vinn:
DS12-002