

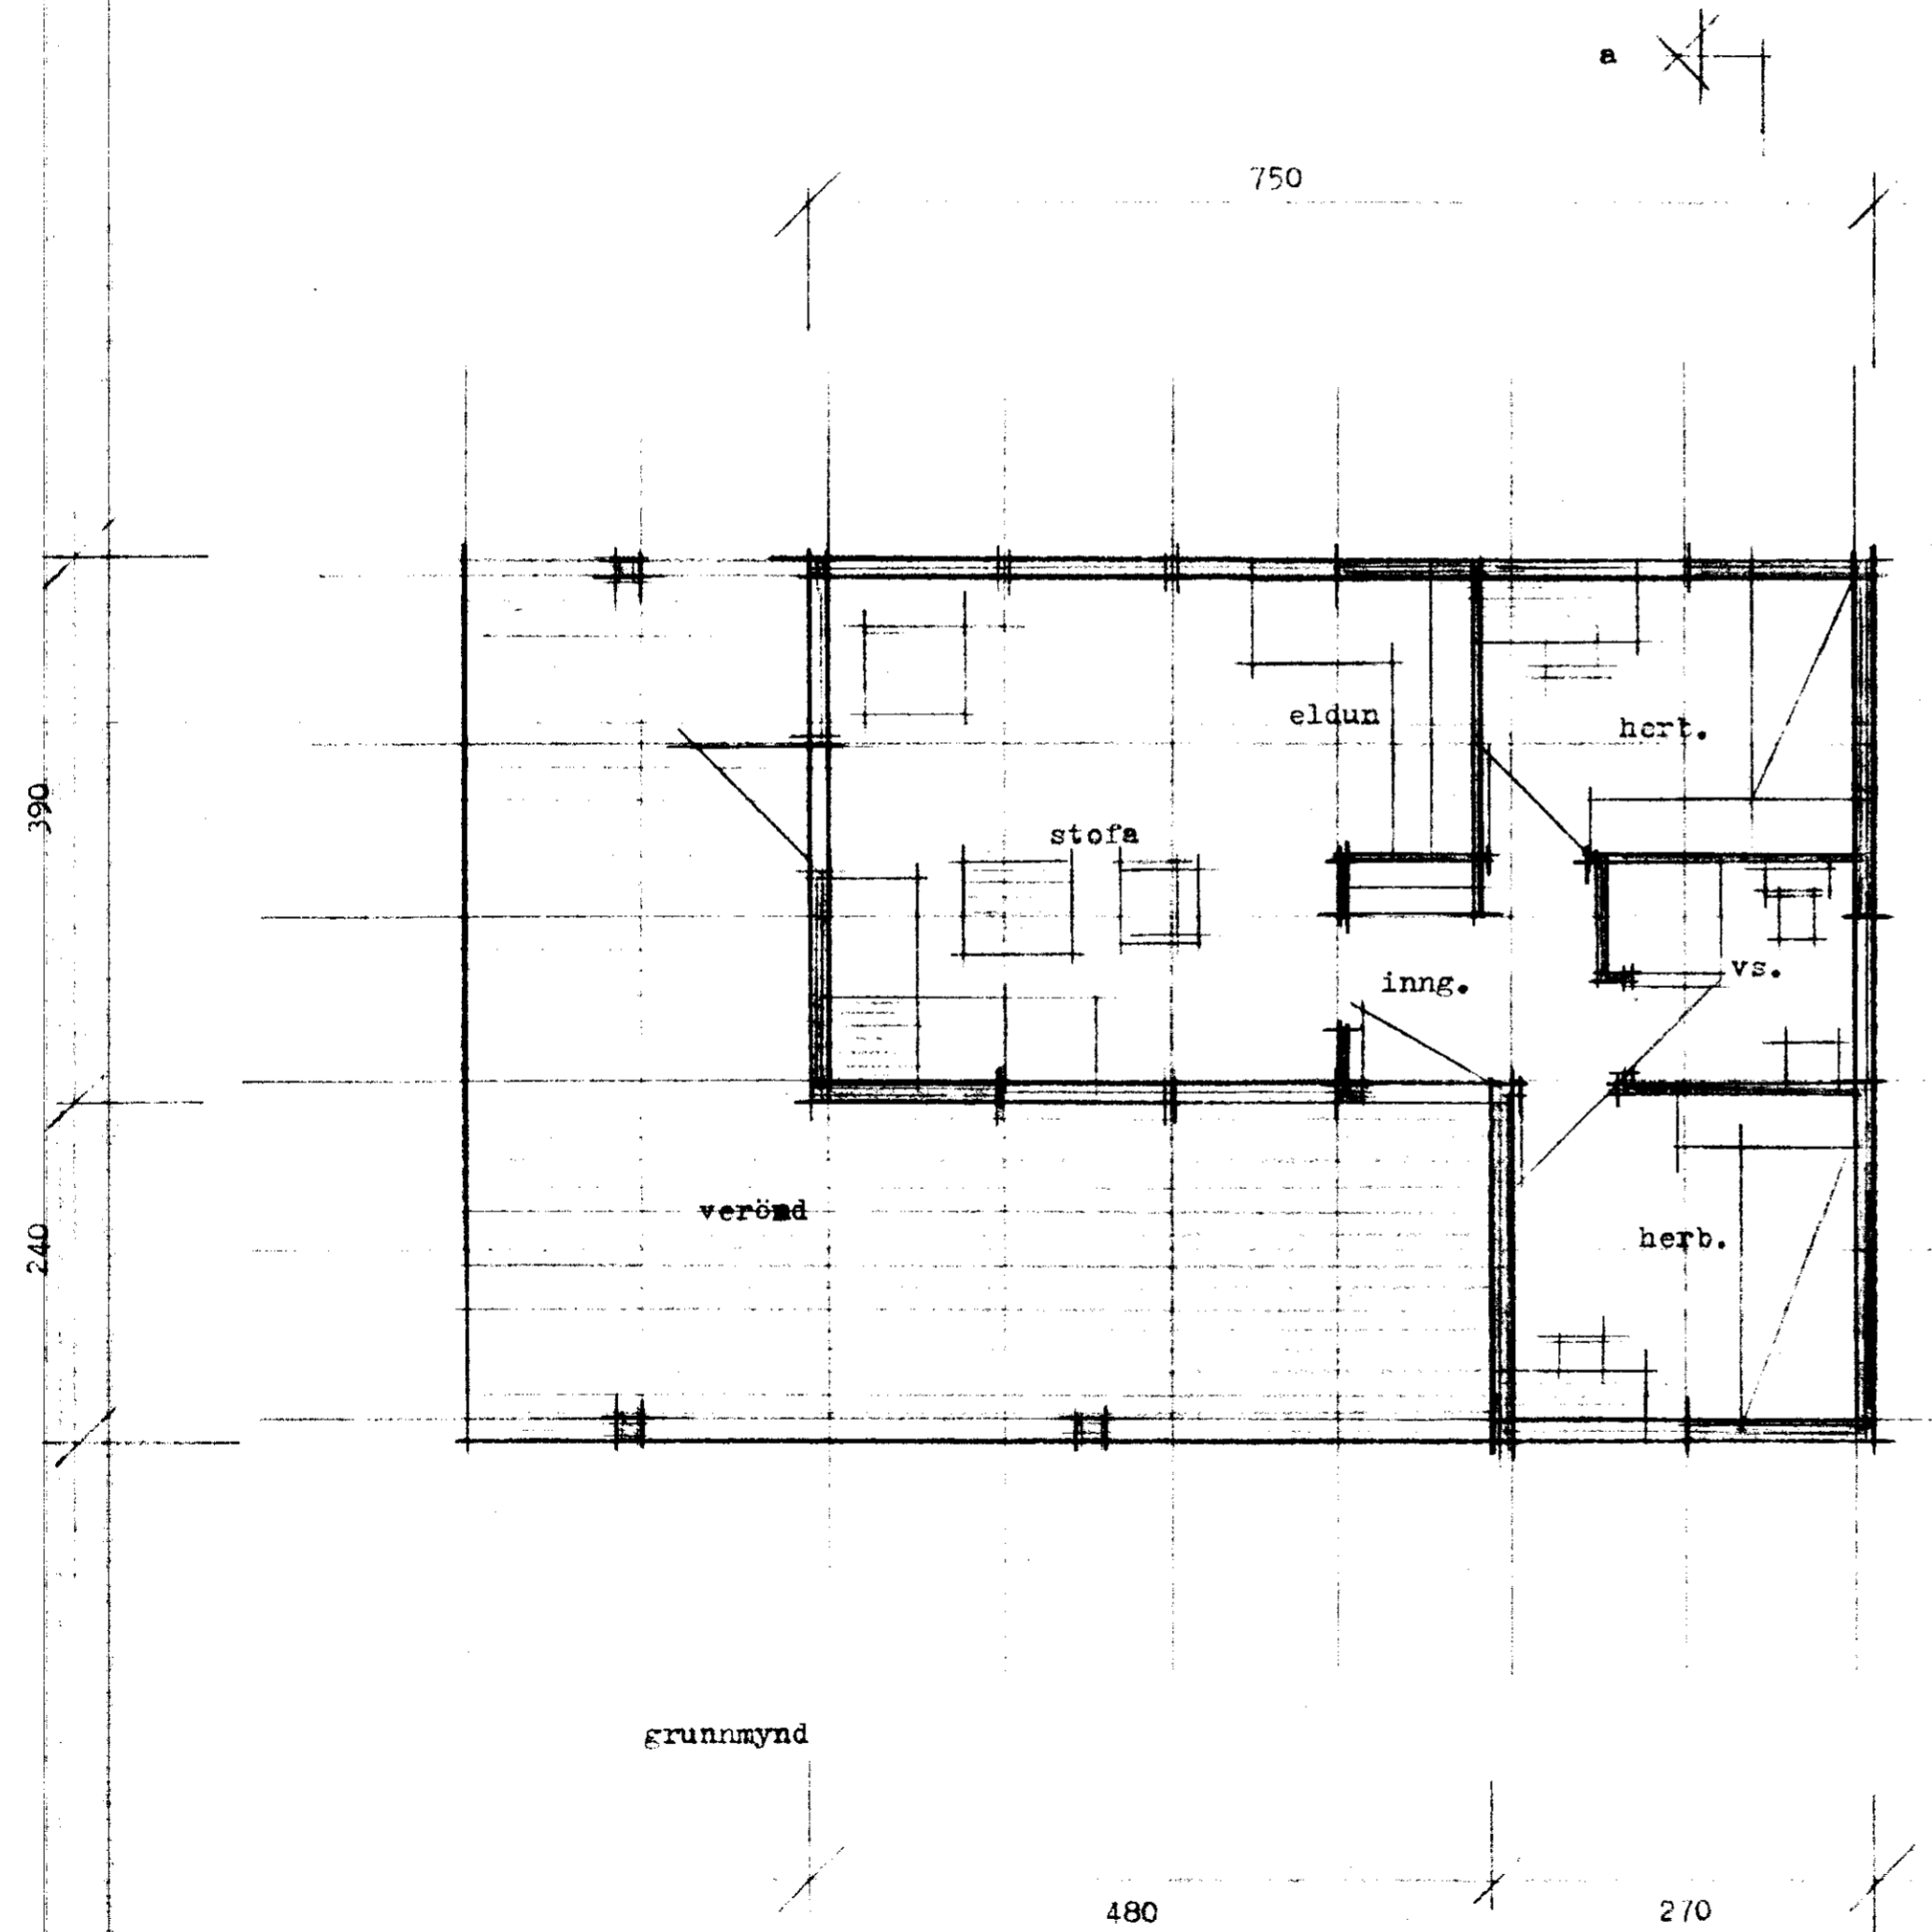
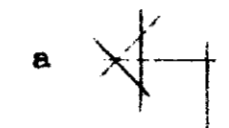


Samþ. 20/87
Einar Einarsson

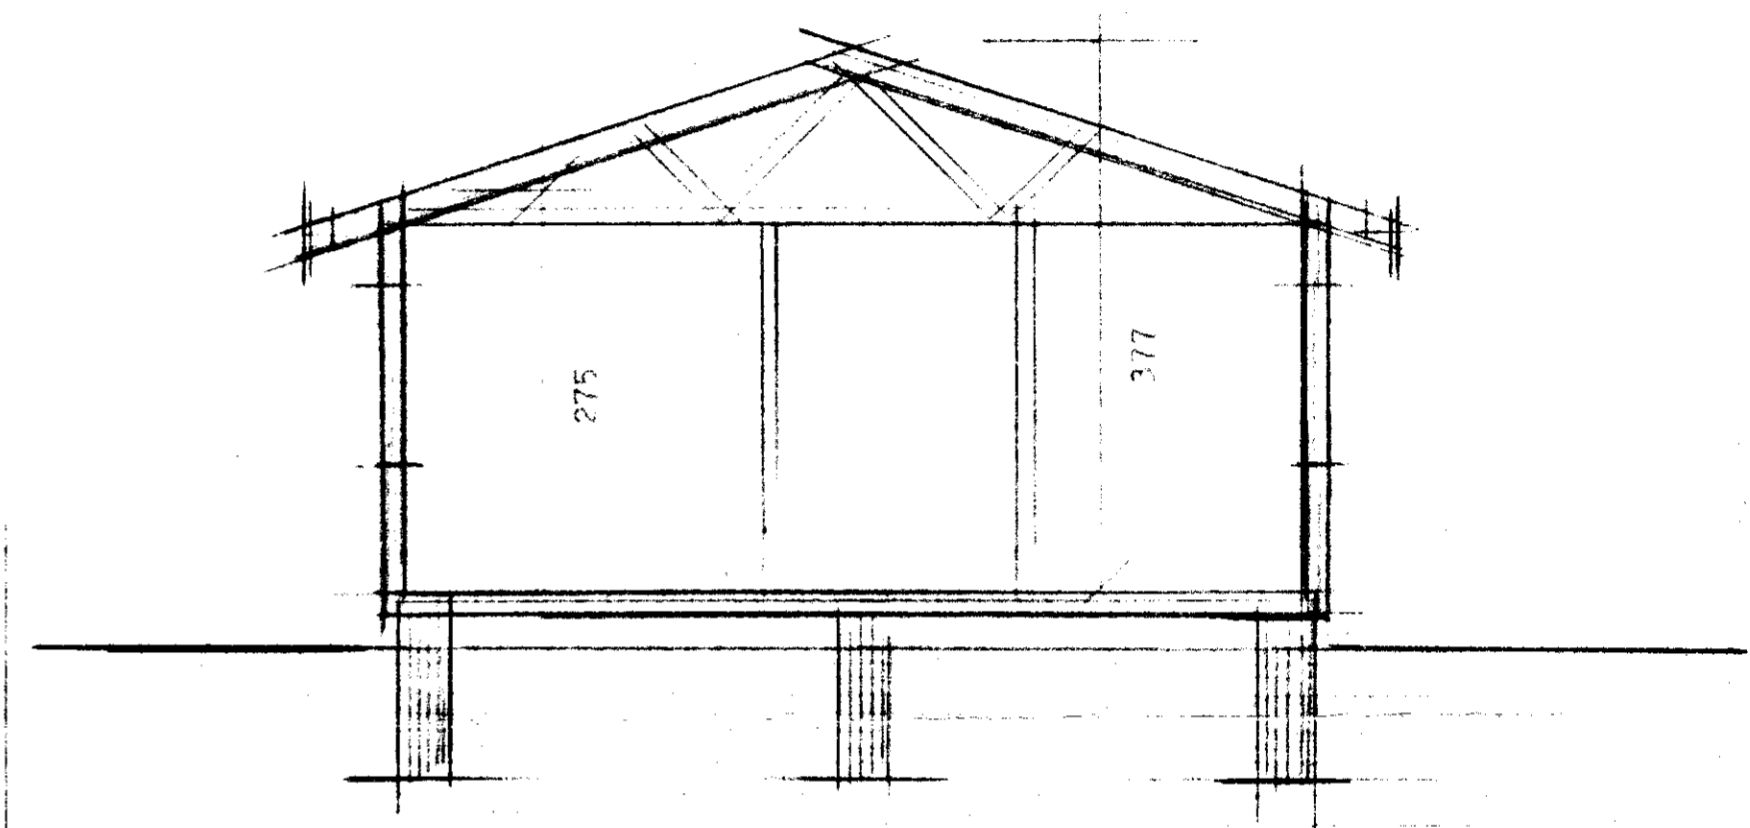

grunnmynd

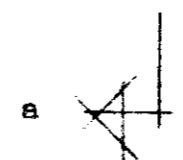

sníð a-a

húsið byggt úr timbreiningum frá S.C. Einingahúsum Selfossi.
flatarmál húss 35,73 m²

es

TEIKNISTOFAN BORGARTÚNI 29 RÚM 5.33930

EDVARD GUDMUNDSSON | DAGS. sept.86
SIGURÐUR KJARTANSSON | BREVTT.