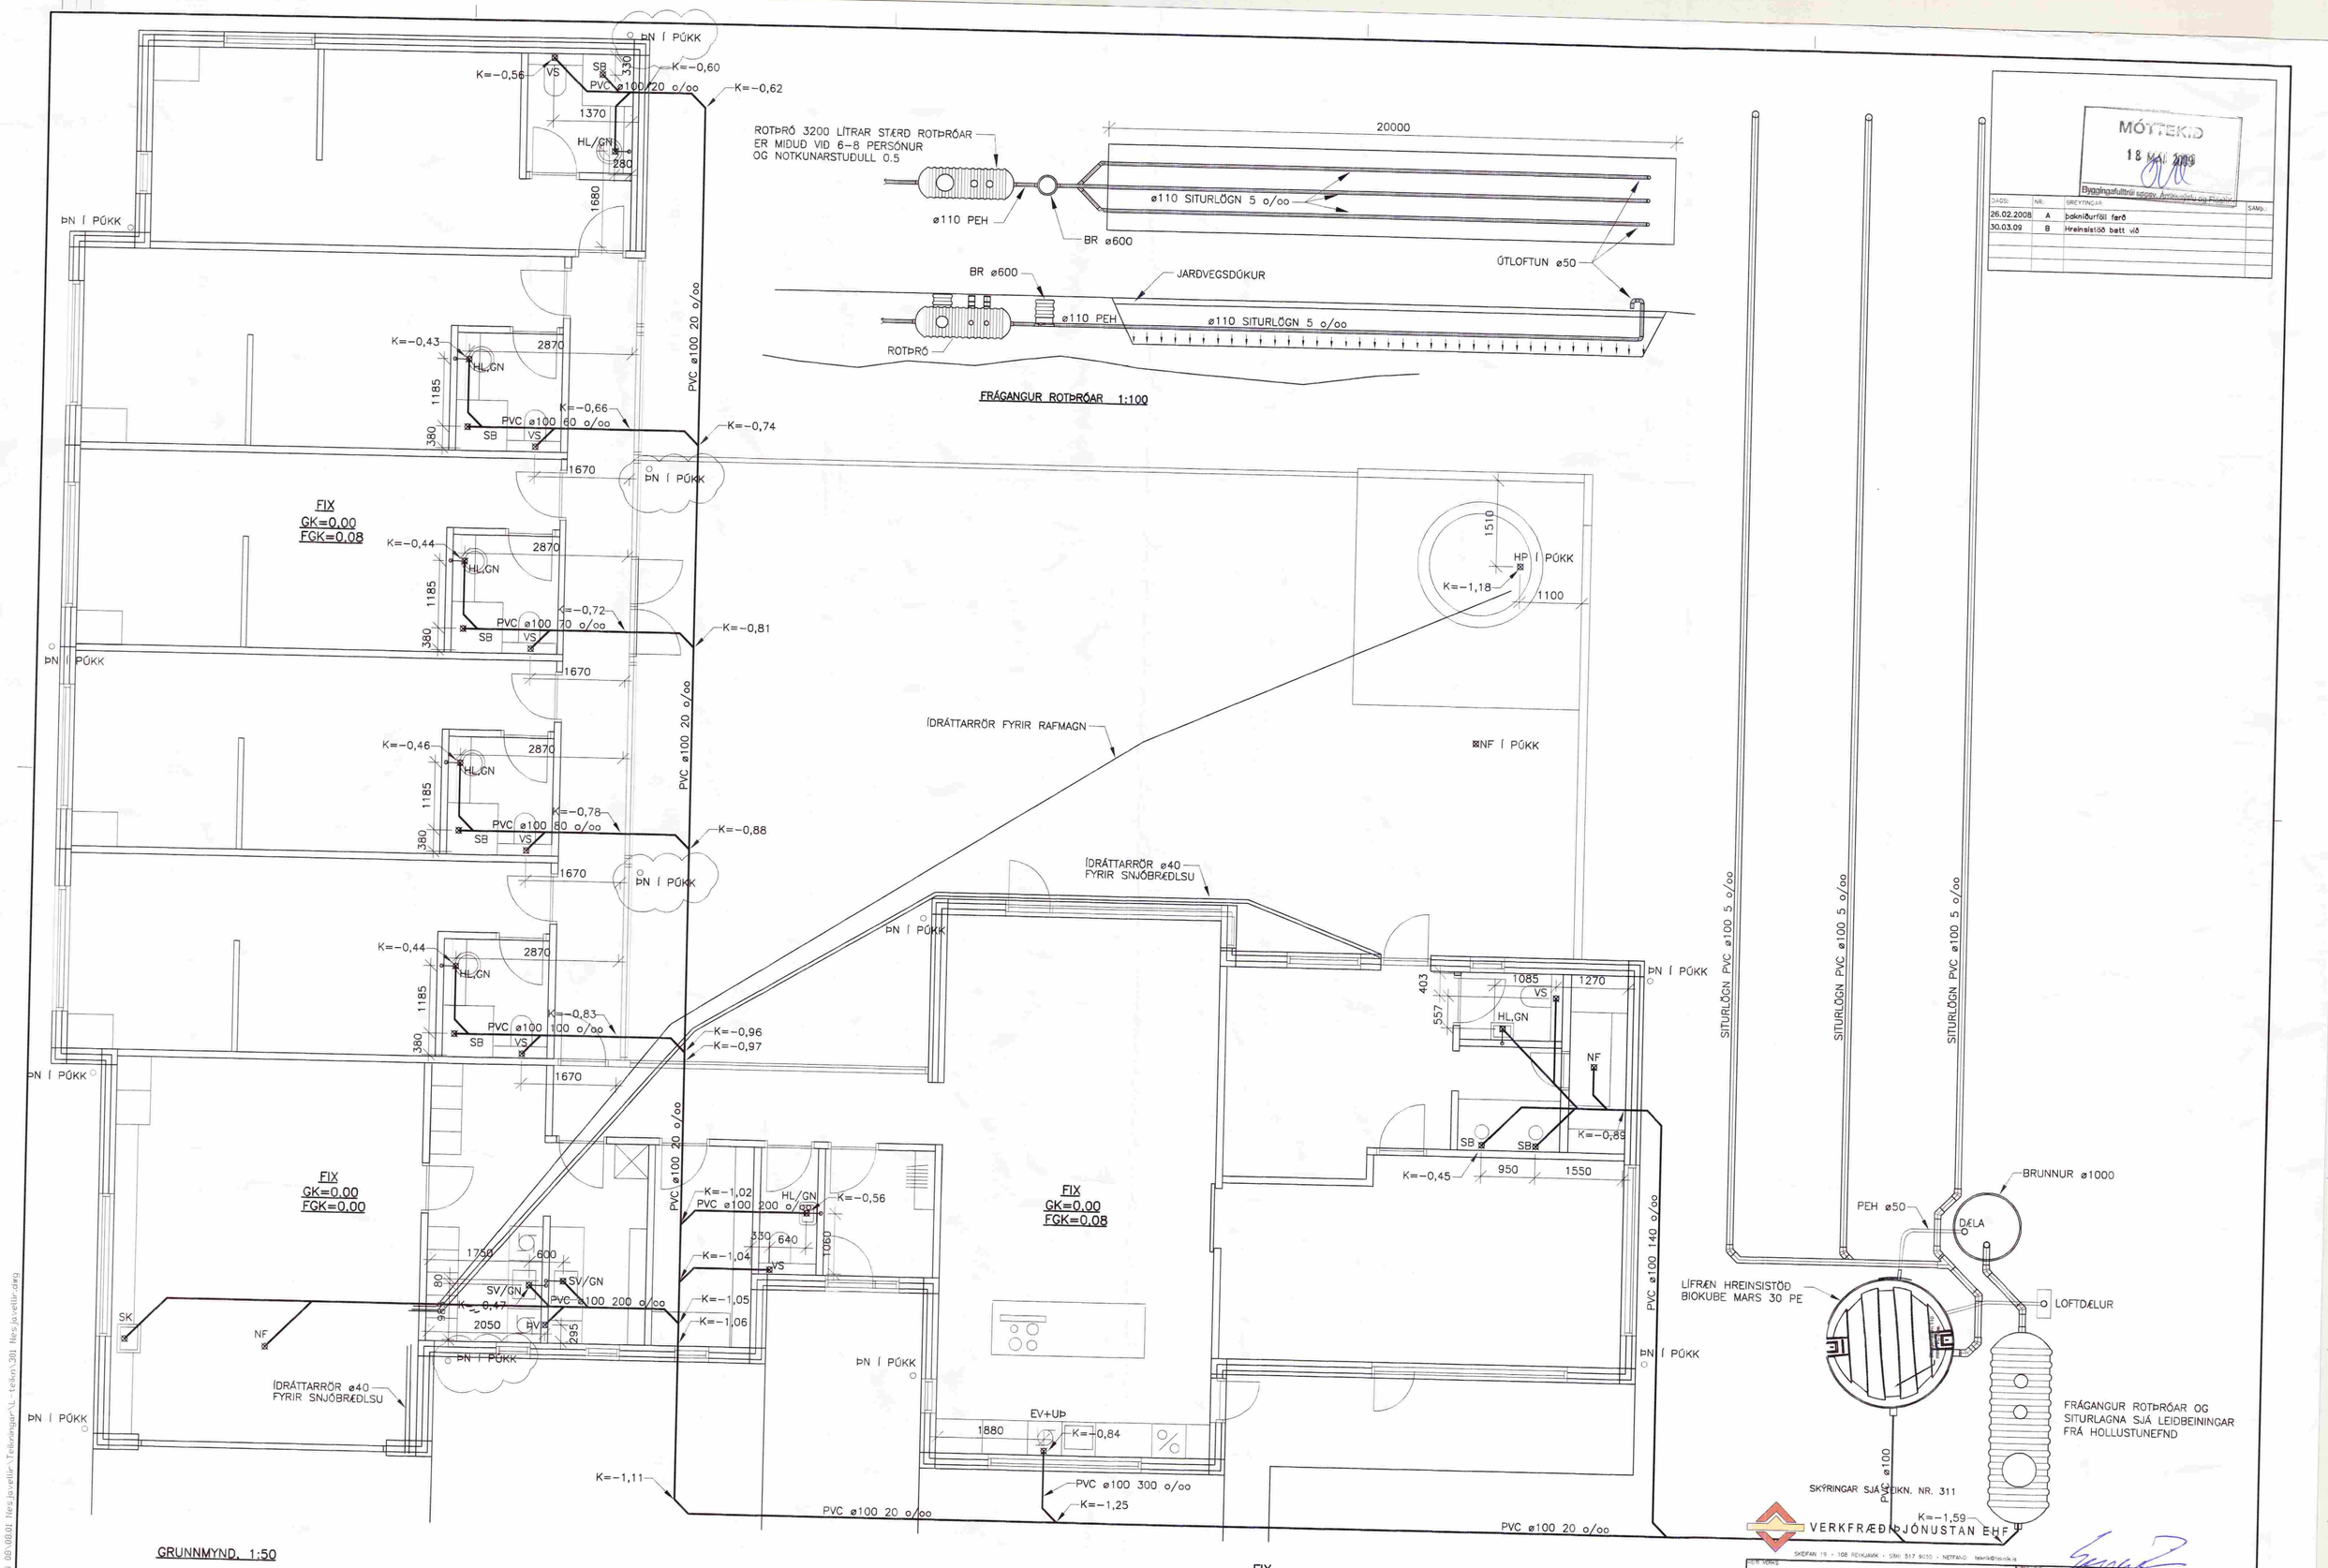

MÓTTEKIÐ
18 MAI 2009
Byggingafulltrúi uppsv. Ámskeiðsfu og Flóahr.

DAGS:	NR:	BREYTINGAR:	SAMþ.:
26.02.2008	A	þakniðurföll farð	
30.03.09	B	Hreinsistöð batt við	

VERKFRÆÐIÞJÓNUSTAN EHF
SKEIFAN 19 • 108 REYKJAVÍK • SÍMI: 517 9050 • NETFANG: teikn@teikn.is

HÉTI VERKIÐ: NESJAVELLIR LÓÐ NR. 15	HÖNNUÐIR: Jón Guðmundsson 280255–4329; Guðmundur Hansson 151263–3649; Svavar M. Sigurjónsson 180867–3419	DAGS: 11.02.2008	
HÉTI TEIKNINGAR: FRÁVEITUKERFI ROTÞRÓAR & SITURLAGNA GRUNNMYND 1.HÆÐ	SAMÞ.VIÐ.:	GÆTVÖLUNR.:	VERKNÚMER: 301
	HÖNNUÐUR: Sigurður P. Ásbergsson 070259–3469	HÚSAGERÐ: EININGAHÚS	
		MÆLIKV.: 1:50	
HANNAÐ: BÓS/GH · TEIKNAÐ: BÓS/RR · MÆLT: · SKÝRÐAÐ: JG	SAMÞ.VIÐ.:	TEIKN.NR.: 301	STÆRÐ: B

Q:\verkefni 08\08.01 Nesjavellir\Teikningar\L-teikn\301 Nesjavellir.dwg
1.4.2009 08:57:02