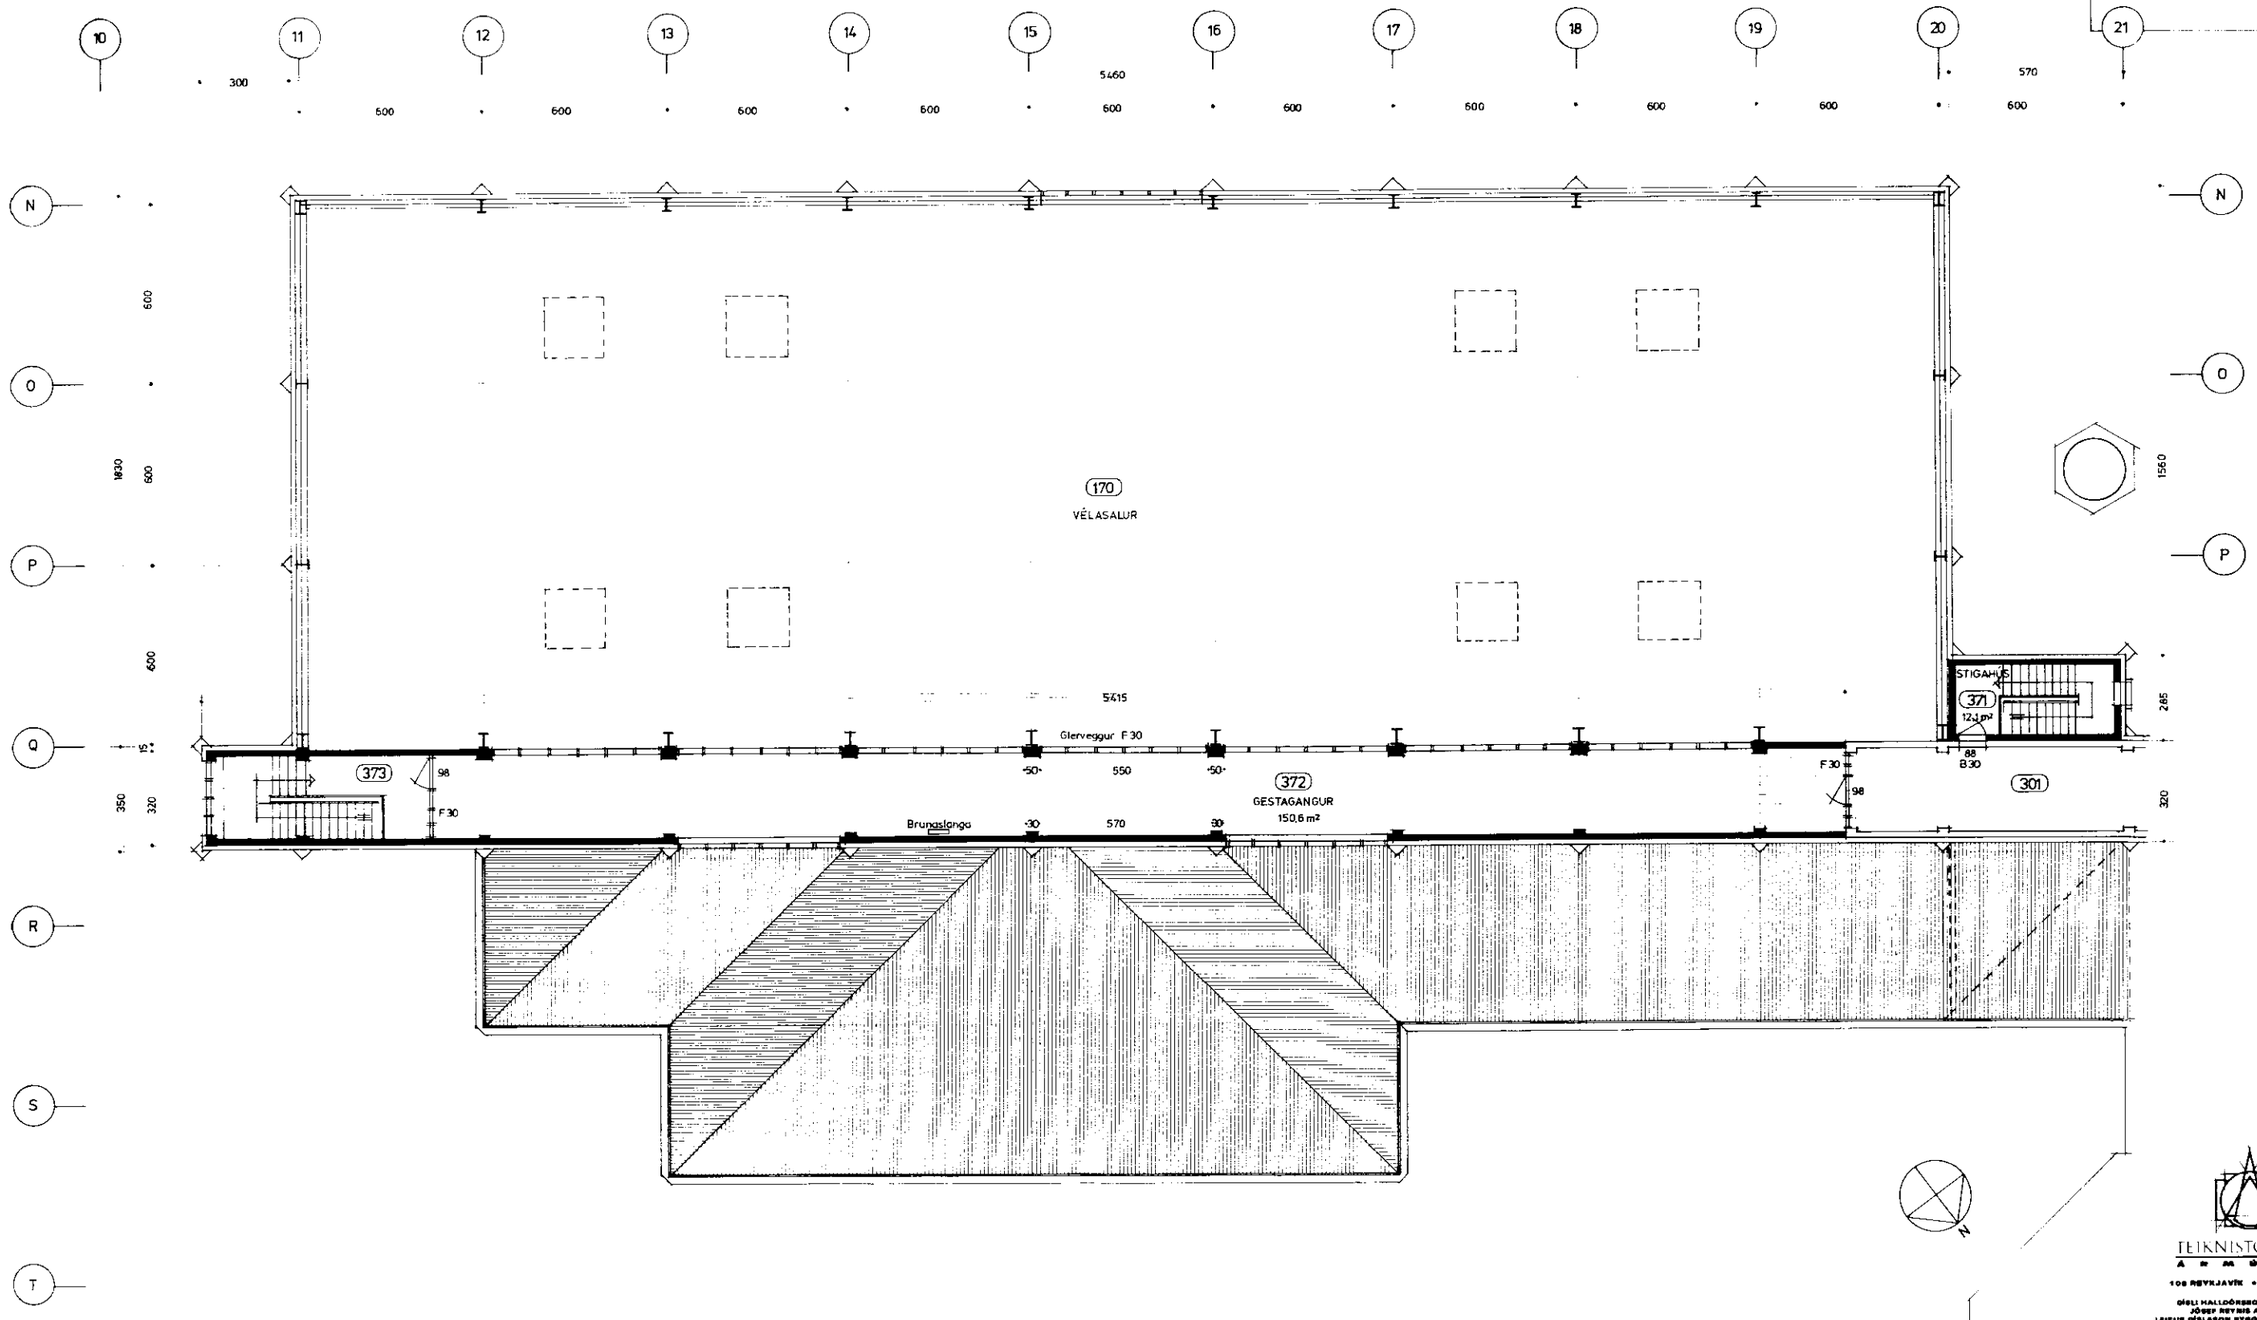

TEIKNISTOFAN HF
ARMÚLAG
108 REYKJAVÍK • SÍMI 553 8750

GÍSLI HALLDÓRSSON ARKITEKT FAÍ
JÓSEF REYNIS ARKITEKT FAÍ
LEIFUR GÍSLASON BYGGINGAFRÆÐINGUR hrí
IVON STEFÁN CILIA ARKITEKT FAÍ
BJARNI SNÆBJÖRNSSON ARKITEKT FAÍ
ÁSGEIR ÁSGEIRSSON BYGGINGAFRÆÐINGUR hrí

VERKEFNI: HITAVEITA REYKJAVÍKUR NESJAVALLAVIRKJUN RAFSTÖÐ

VERK: Grunnmynd 3 hæðar

SAMÞ:

MÁL: 1:100

DAGS: 29.10.96

NR: 3-51-0704

TEIKN: J.R.