



BYGGINGAFULLTÍÐI
 Samþ. 23/5 '97
 GRACNINGSHREPPS


H. R. Nesjavellir

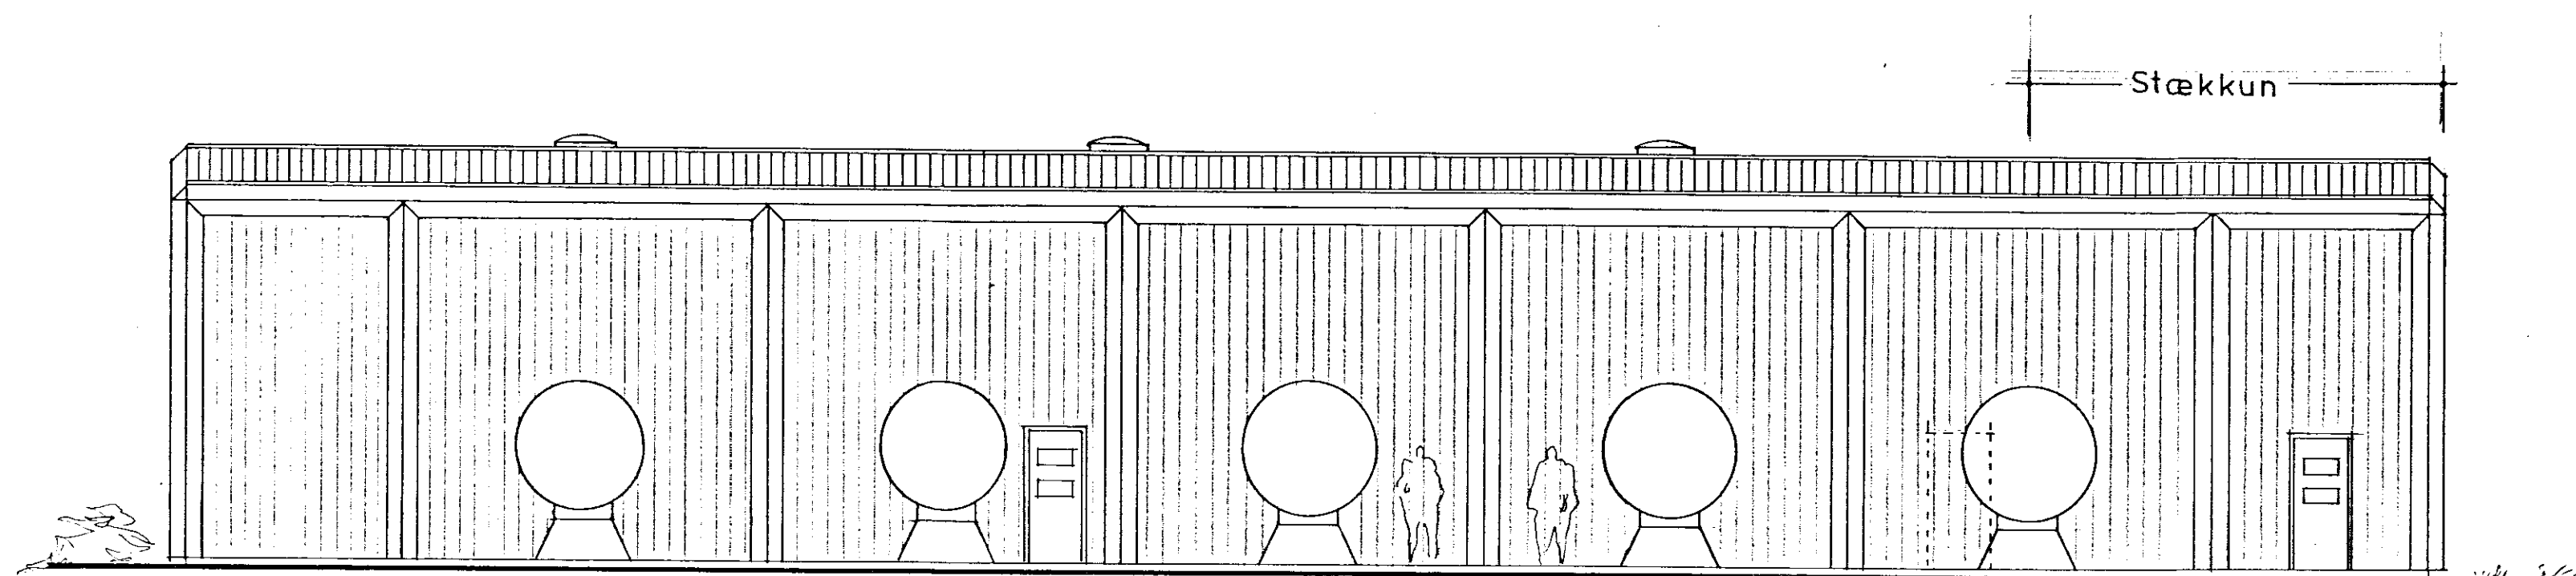


Norð-vestur

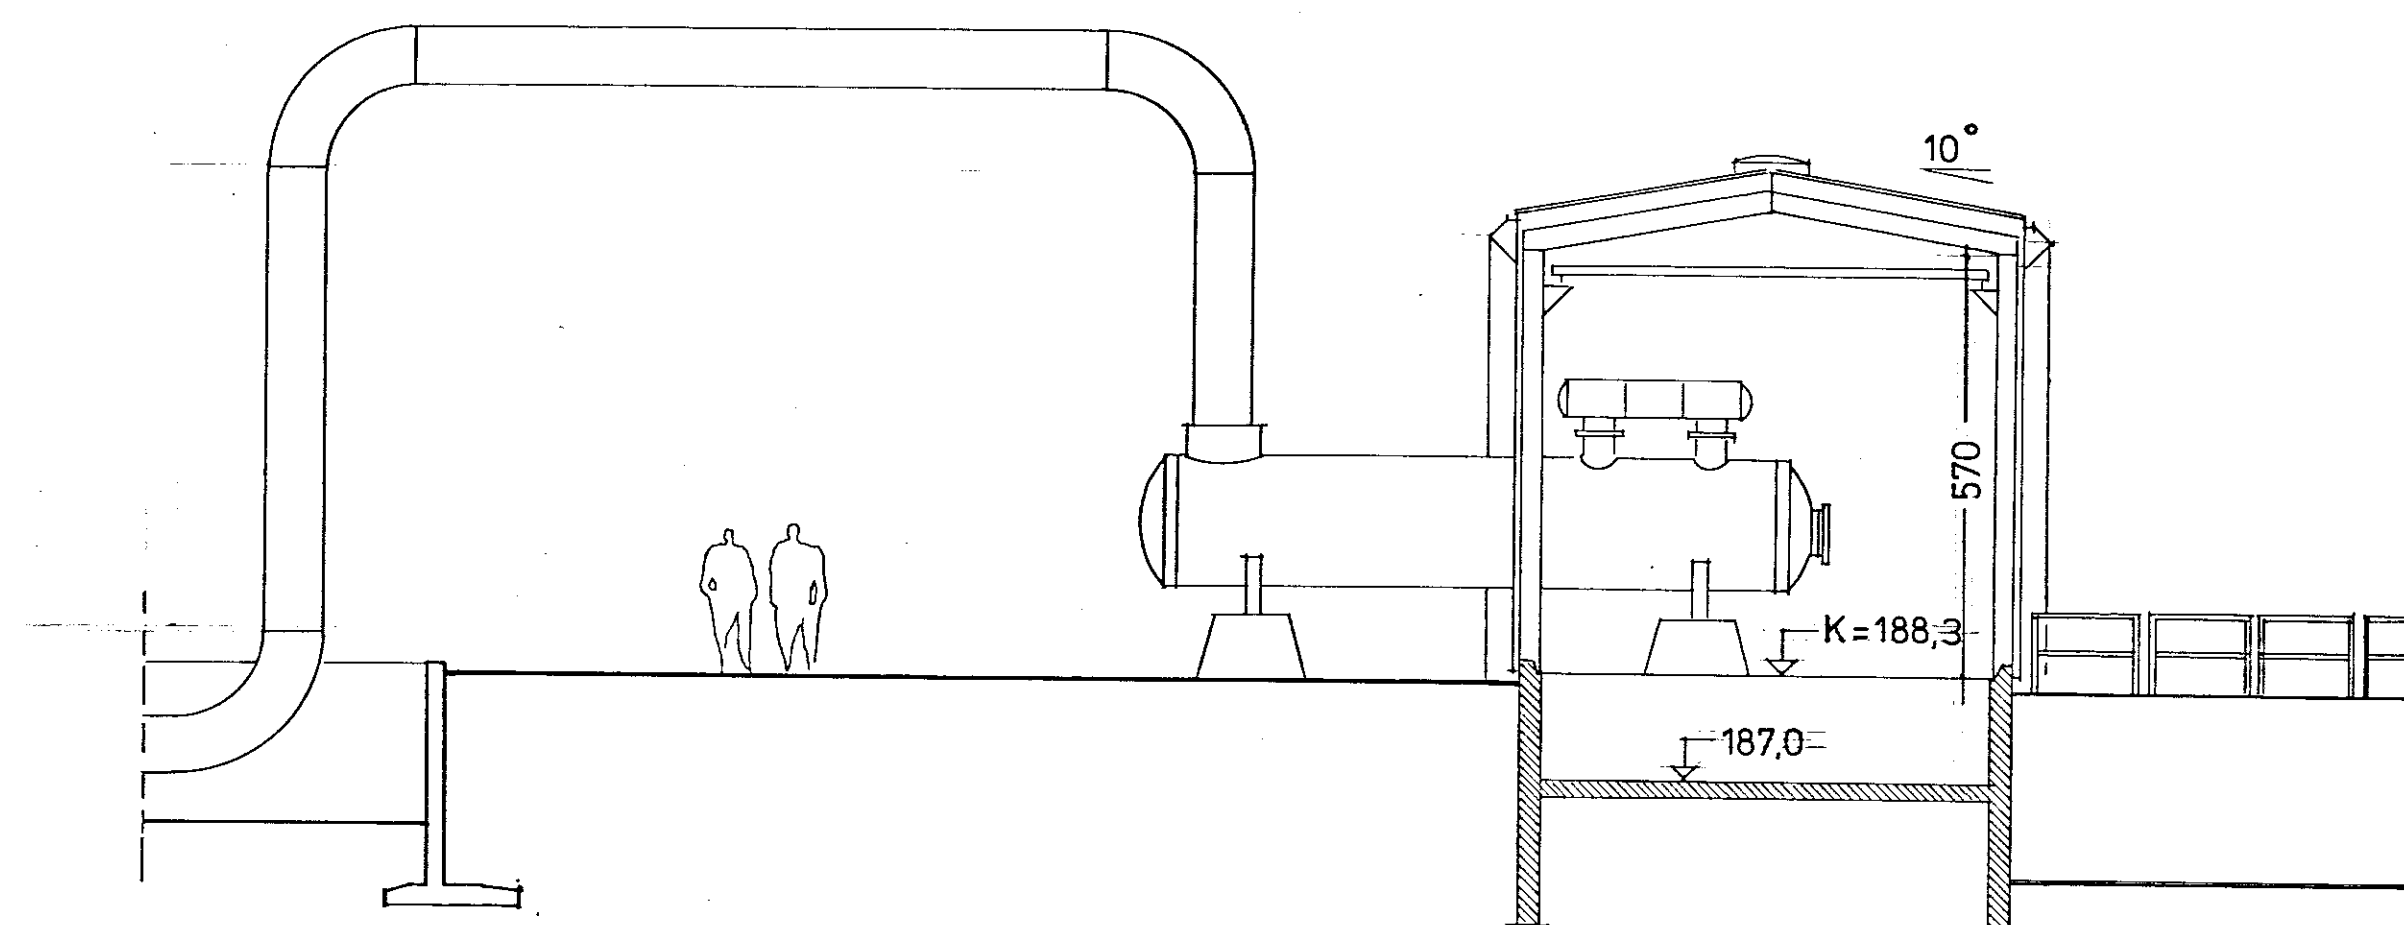


Sneiðing A-A

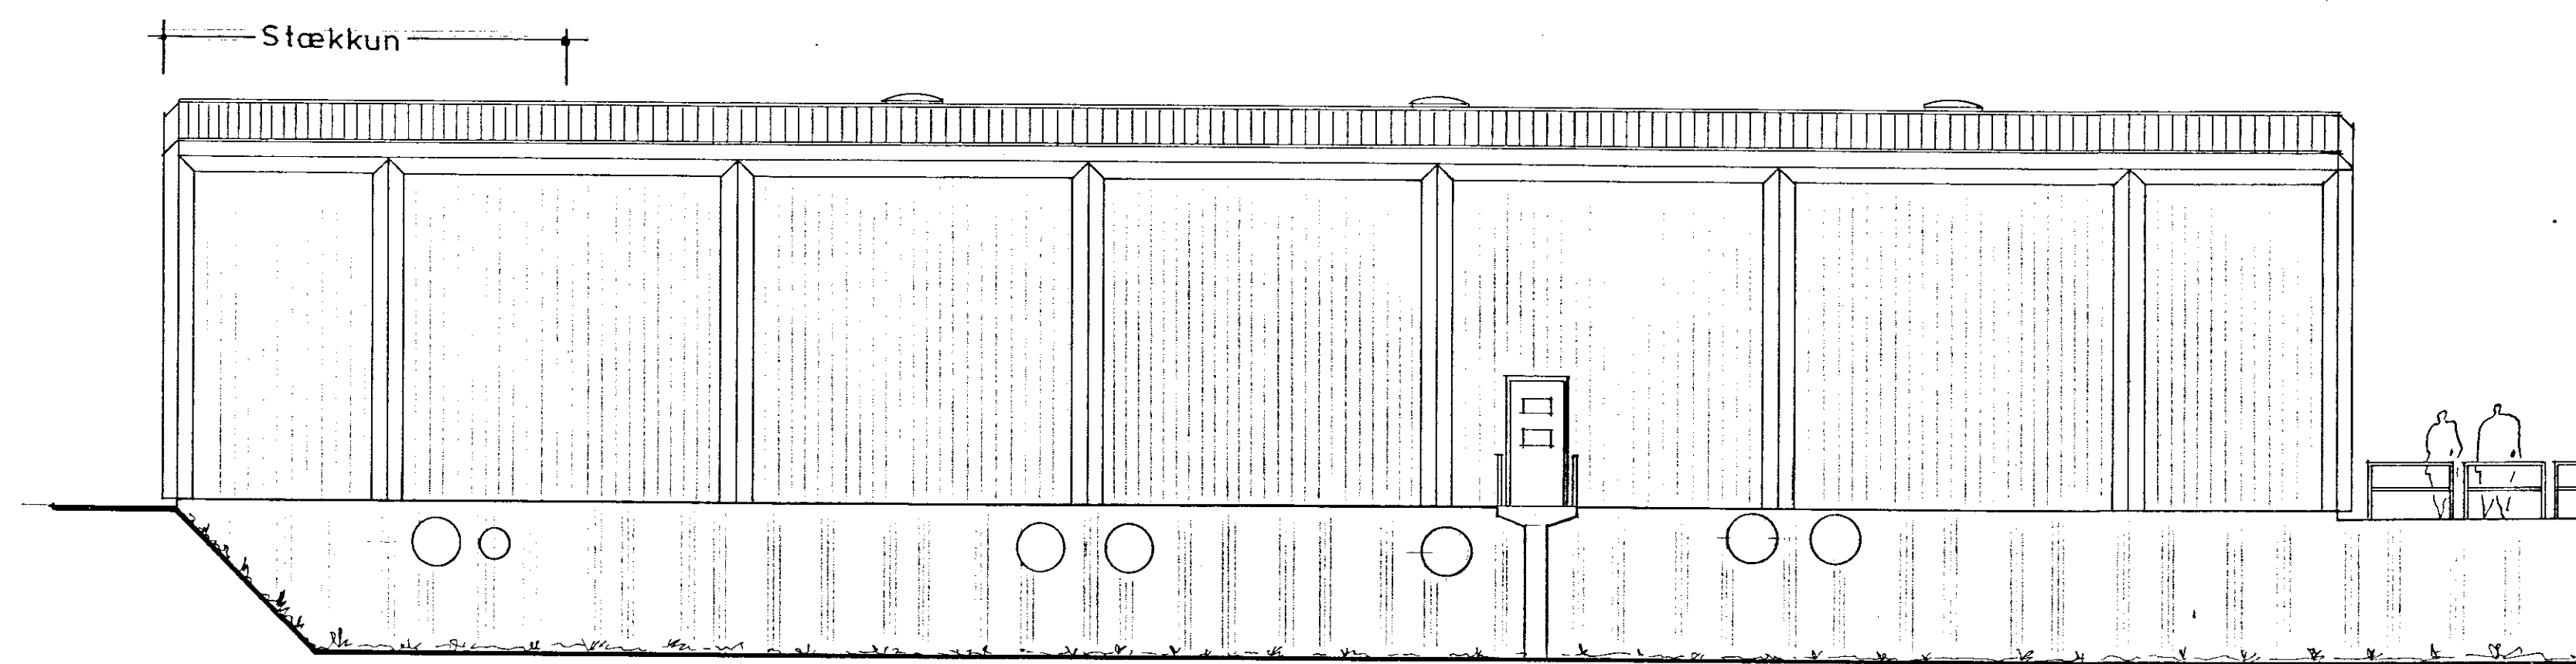

Suð-austur

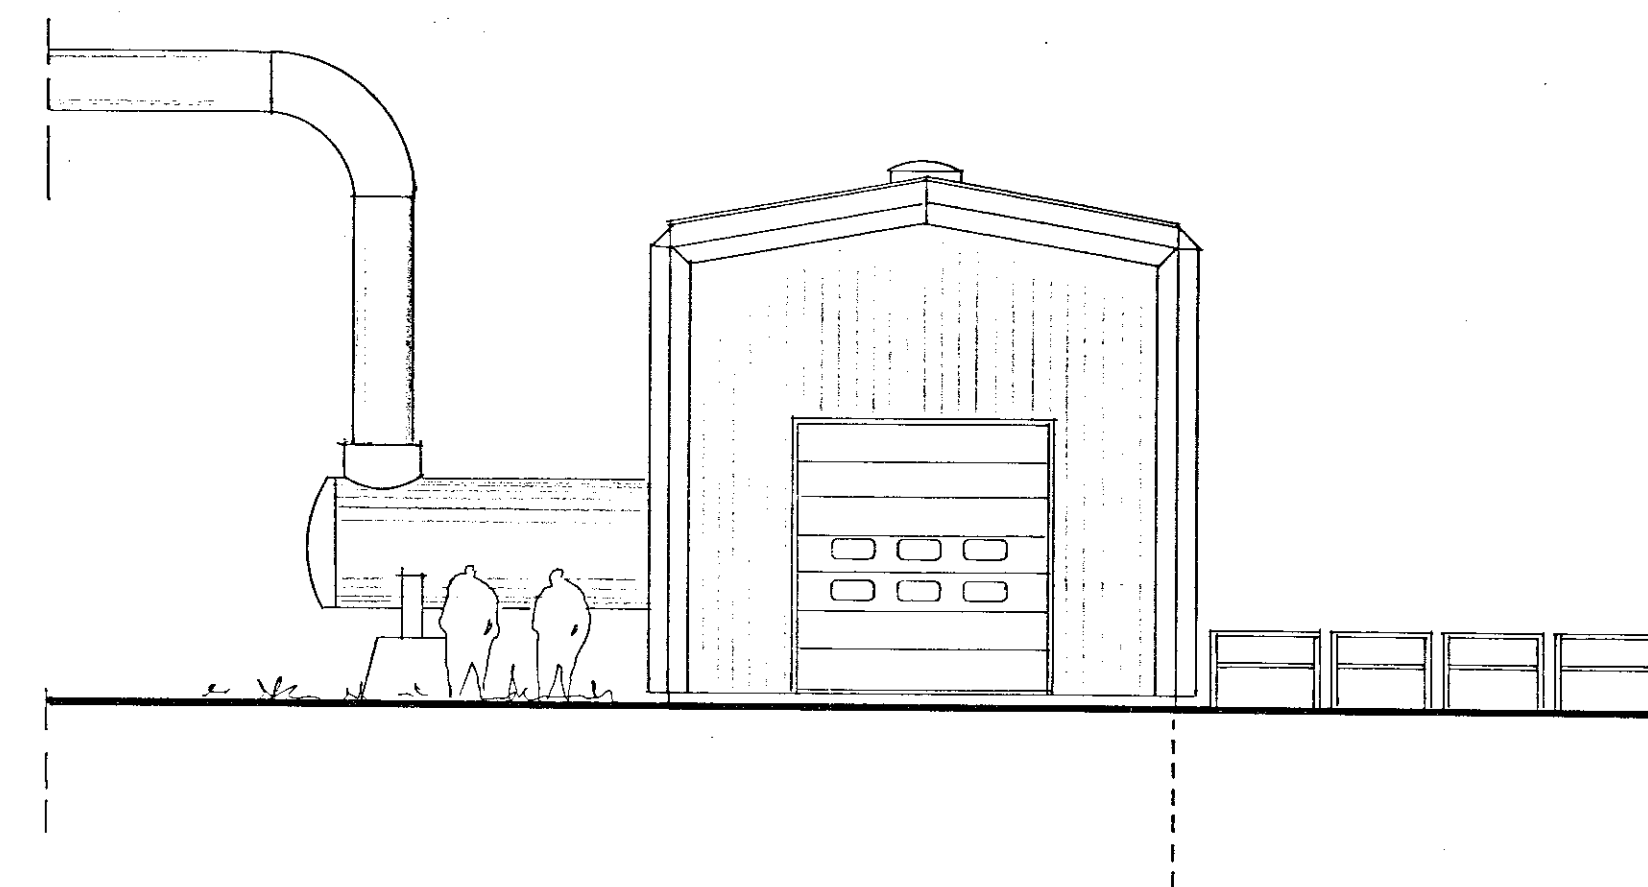

Suð-vestur

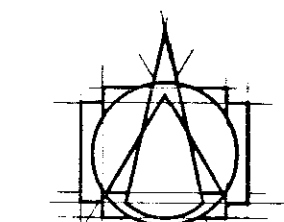

TEIKNISTOFAN HF
 ARMÚLAG

108 REYKJAVÍK • Sími 553 8750

GISLI HALLDÓRSSON ARKITEKT FAI
 JÓSEF REYNIS ARKITEKT FAI
 LEIFUR GÍSLASON BYGGINGAFRÆÐINGUR BFI
 IVON STEFAN CILIA ARKITEKT FAI
 BJARNI SNÆBJÖRNSSON ARKITEKT FAI
 ASGEIR AÐGEIRSSON BYGGINGAFRÆÐINGUR BFI

VERKEFNI
 H.R. Nesjavellir
 Skiljustóð - stækkun

VERK
 Útlitsmyndir - Sneiðing

SAMR.

MÁL 1:100
 DAGS 6.597

NR 3-32-0702

BR. TEIKN. I.P.